



PODÉLNÝ ŘEZ 1:50

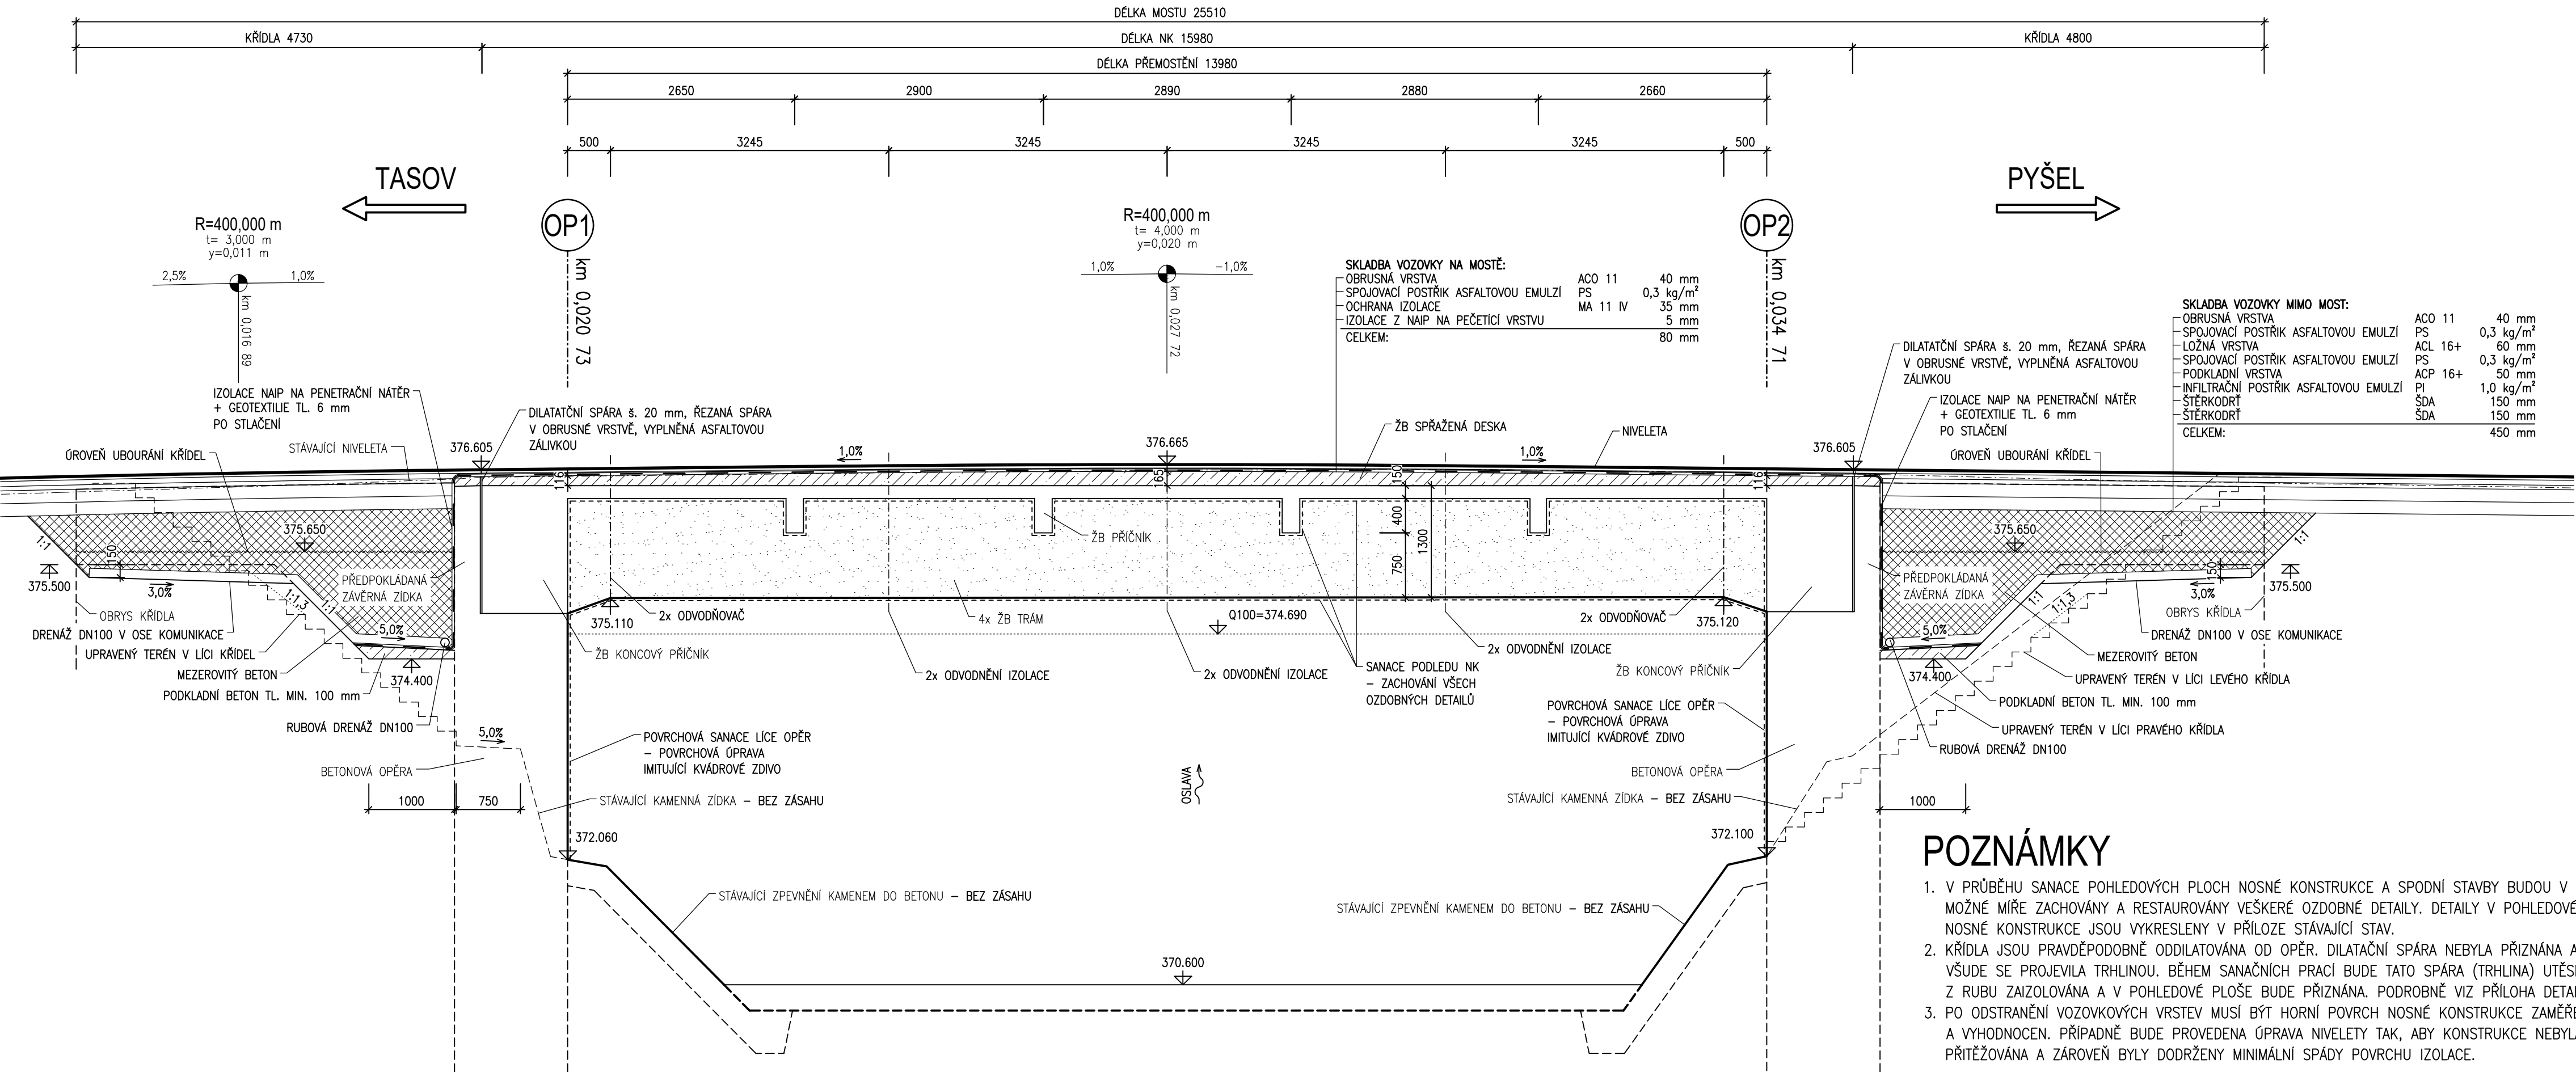

D
SO 201

DSP+PDPS

SOUŘADNICOVÝ SYSTÉM : JTSK
VÝŠKOVÝ SYSTÉM : Bpv

VEDOUČÍ PROJEKTANT		Ing. Martin ŘEHULKA		 PRIS PROJEKČNÍ KANCELÁŘ PRIS spol. s r. o. OSOVÁ 20, 625 00 BRNO	
ZODPOVĚDNÝ PROJEKTANT		Ing. Tomáš NAVRÁTIL			
VYPRACOVAL		Ing. Tomáš NAVRÁTIL			
KONTROLOVAL		Ing. Jiří ŠRUBAŘ			
KRAJ: KRAJ VYSOČINA		INVESTOR: Krajská správa a údržba silnic Vysočiny, p.o.		DATUM 6/2021	
NÁZEV AKCE: III/3923 Vaneč - mosty ev. č. 3923-2, 3923-3, 3923-4 SO 201 - Most ev.č. 3923-2				FORMÁT 4xA4	
NÁZEV OBJEKTU: NÁZEV PŘÍLOHY: PODÉLNÝ ŘEZ				MĚŘÍTKO 1:50	
				ÚČEL DSP+PDPS	
				ČÍS. ZAKÁZKY 21002	
				ARCHIVNÍ ČÍS. D201_04_POR	
				ČÍS. SOUPRAVY PŘÍLOHA 4	