


PODÉLNÝ ŘEZ 1:50

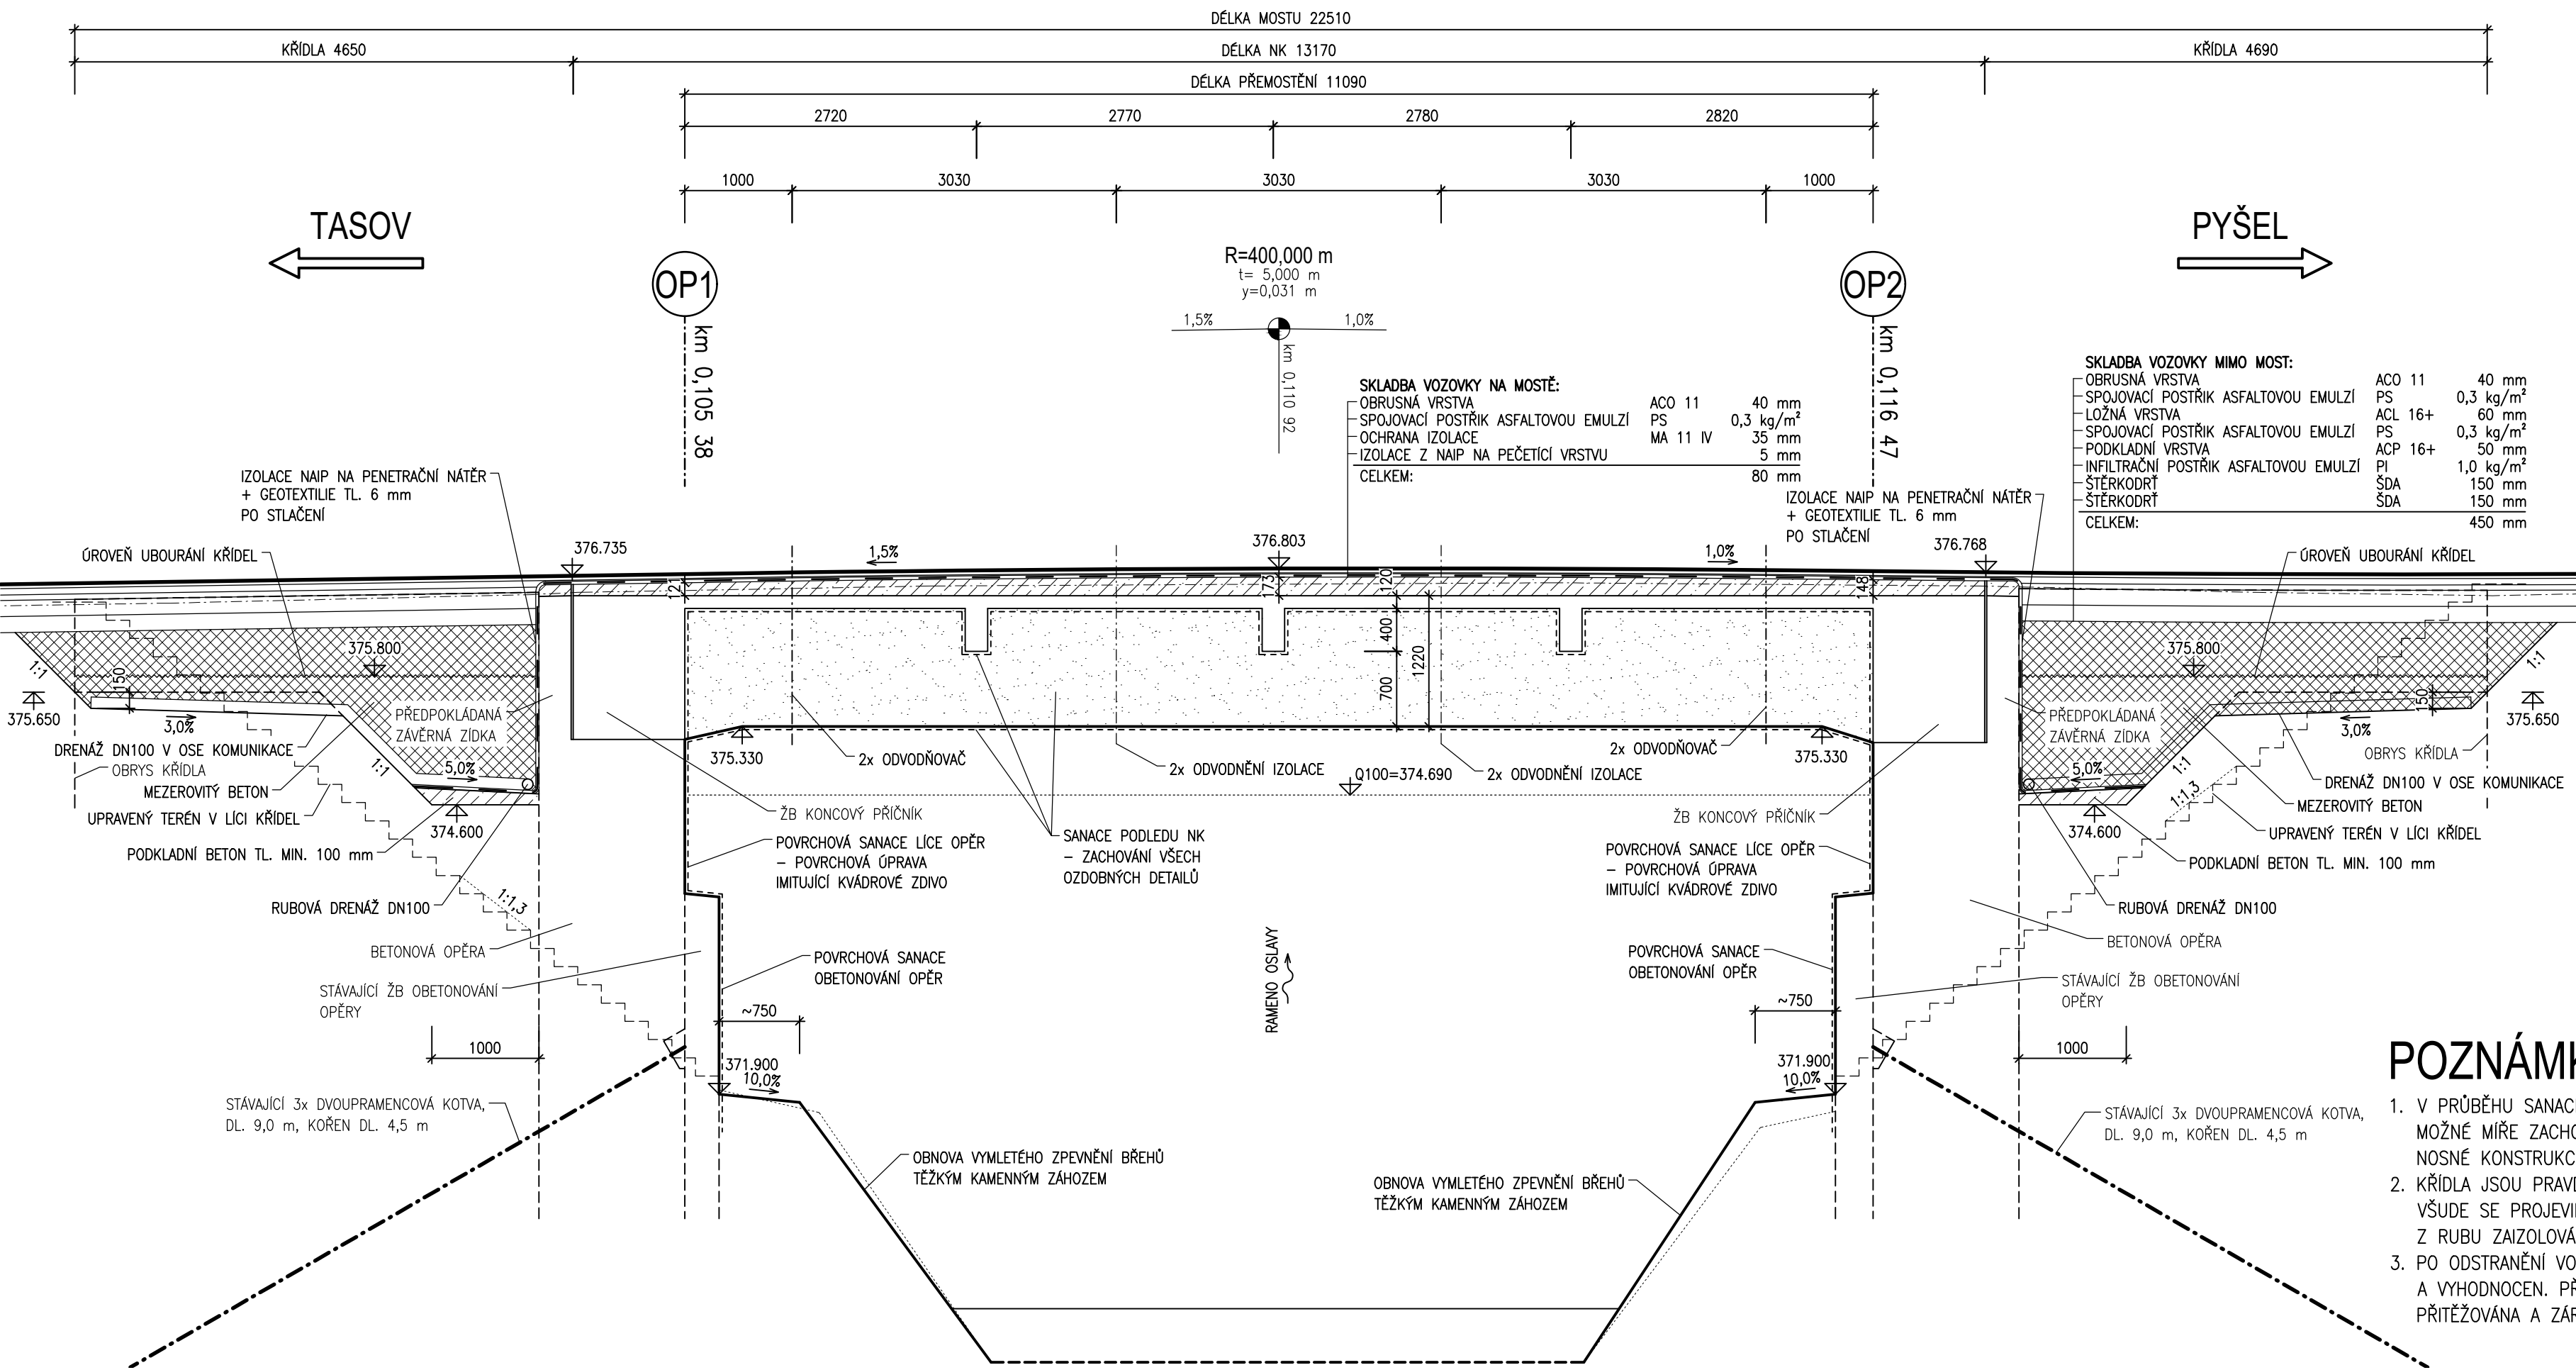

D
SO 203

DSP+PDPS

SOUŘADNICOVÝ SYSTÉM : JTSK
VÝŠKOVÝ SYSTÉM : Bpv

PRIS

PROJEKČNÍ KANCELÁŘ PRIS spol. s r. o.
OSOVÁ 20, 625 00 BRNO

VEDOUcí PROJEKTANT	Ing. Martin ŘEHULKA		DATUM	6/2021
ZODPOVĚDNÝ PROJEKTANT	Ing. Tomáš NAVRÁTIL		FORMÁT	4xA4
VYPRACOVAL	Ing. Tomáš NAVRÁTIL		MĚŘITKO	1:50
KONTROLOVAL	Ing. Jiří ŠRUBAŘ		ÚČEL	DSP+PDPS
NÁZEV AKCE:	III/3923 Vaneč - mosty ev. č. 3923-2, 3923-3, 3923-4		ČÍS. ZAKÁZKY	21002
NÁZEV OBJEKTU:	SO 203 - Most ev.č. 3923-4		ARCHIVNÍ ČÍS.	D203_04_POR
NÁZEV PŘÍLOHY:	PODÉLNÝ ŘEZ		ČÍS. SOUPRAVY	PŘÍLOHA
				4