



VZOROVÉ PŘÍČNÉ ŘEZY 1:50

km 5.936 00

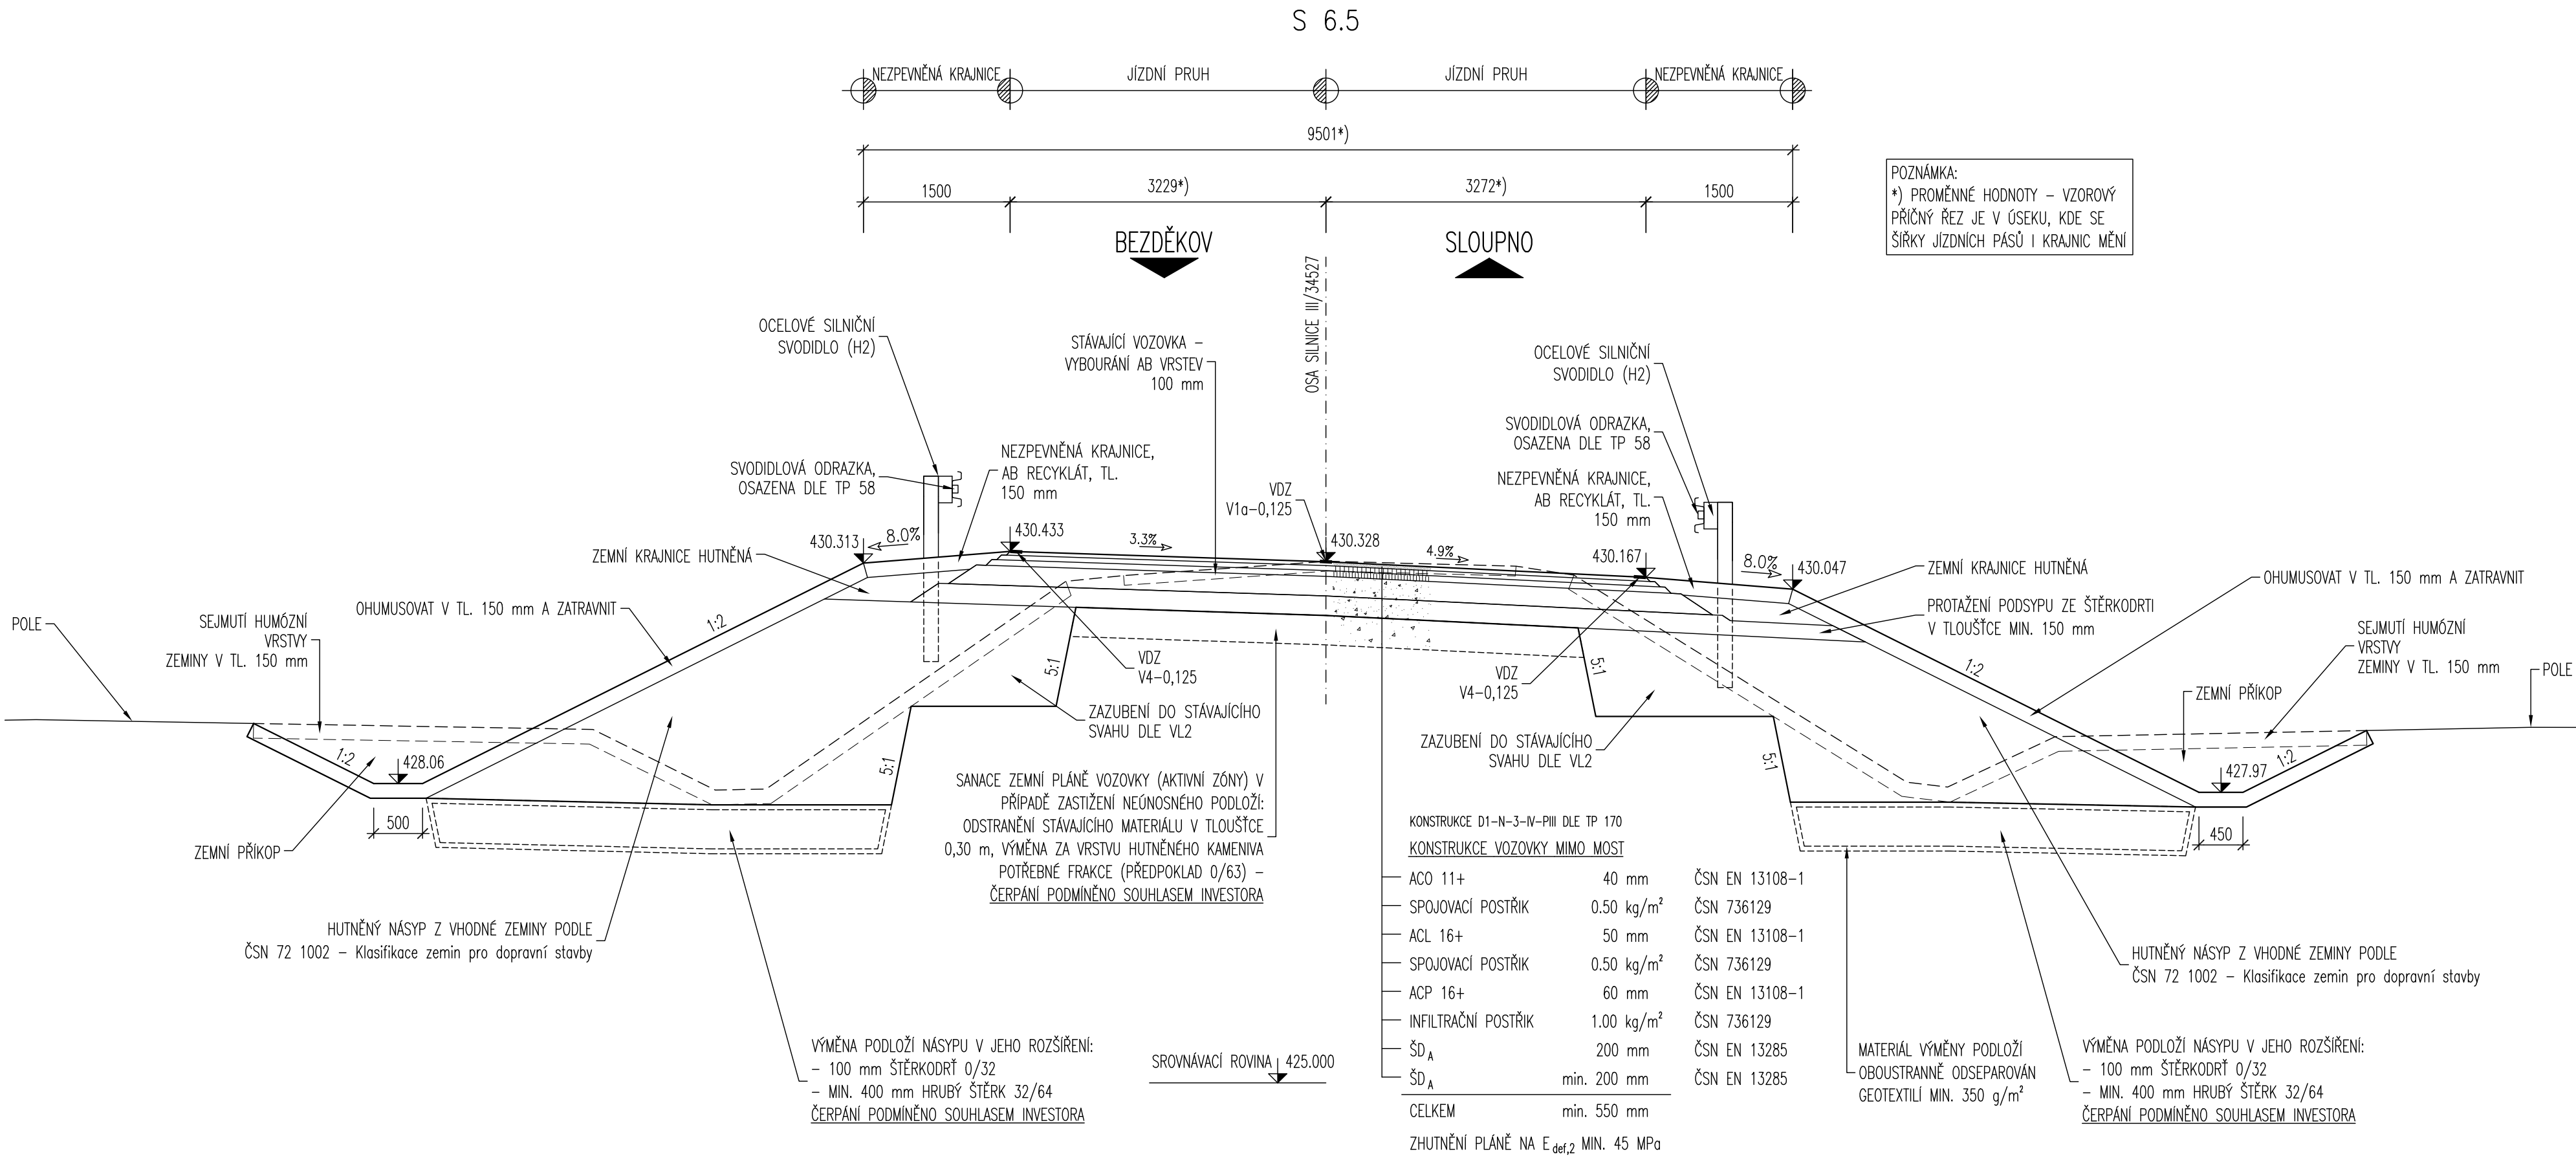

km 5.975 00

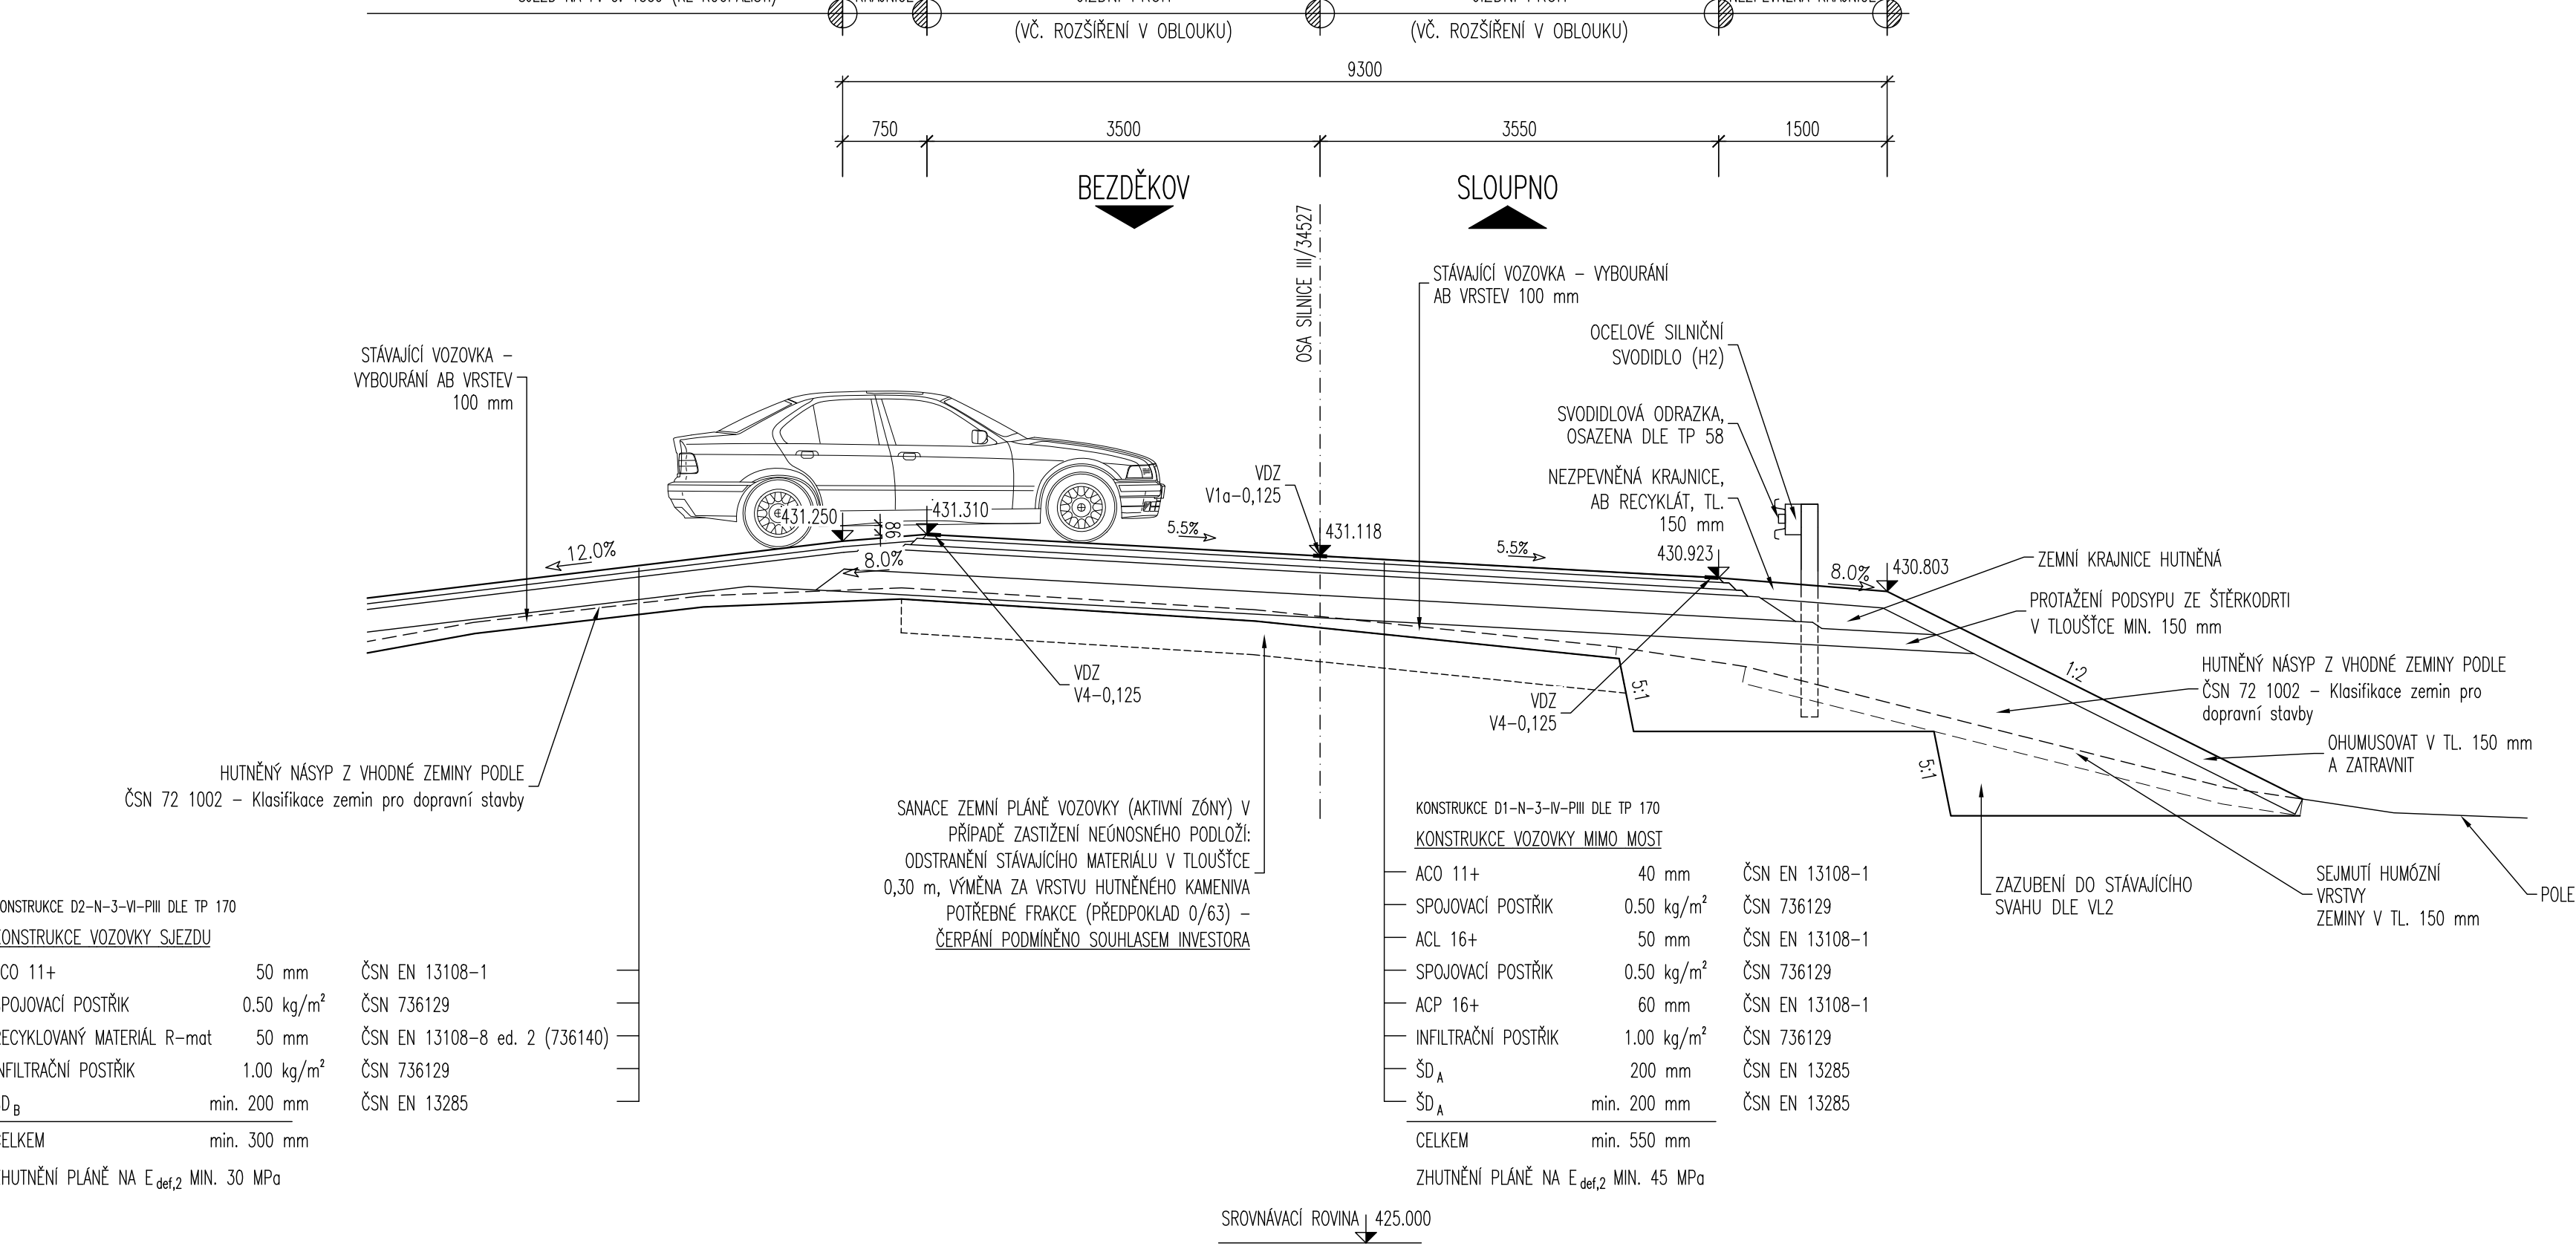

S0101
Silnice III/34527

VÝŠKOVÝ SYSTÉM: Bpv
SOUŘADNICOVÝ SYSTÉM: S–JTSK

VEDOUcí PROJEKTANT	ZODPOV.PROJEKTANT	VYPRACOVAL	KONTROLOVAL	Výšec: 23 641 00, BNO Ing. JAN PRACNY Ing. JAN PRACNY Ing. LADISLAV ŠTĚPÁNEK Ing. LIBOR PUKLICKÝ Objednatel: KRAJSKÁ SPRÁVA A ÚDRŽBA SILNIC VYSOČINY KRAJ: KRAJ VYSOČINA Datum: 09/2020 Formát: 6A4 Očel: PDPS Měřítko: 1:50 Bezděkov_S0101.3_Vzor_rez Číslo paré: Číslo výkresu: 101.3
Ing. JAN PRACNY	Ing. JAN PRACNY	Ing. LADISLAV ŠTĚPÁNEK	Ing. LIBOR PUKLICKÝ	
Objednatel: KRAJSKÁ SPRÁVA A ÚDRŽBA SILNIC VYSOČINY	KRAJ: KRAJ VYSOČINA	Datum: 09/2020	Formát: 6A4	
Očel: PDPS	Měřítko: 1:50	Bezděkov_S0101.3_Vzor_rez	Číslo paré: Číslo výkresu: 101.3	