


PŮDORYS 1:100

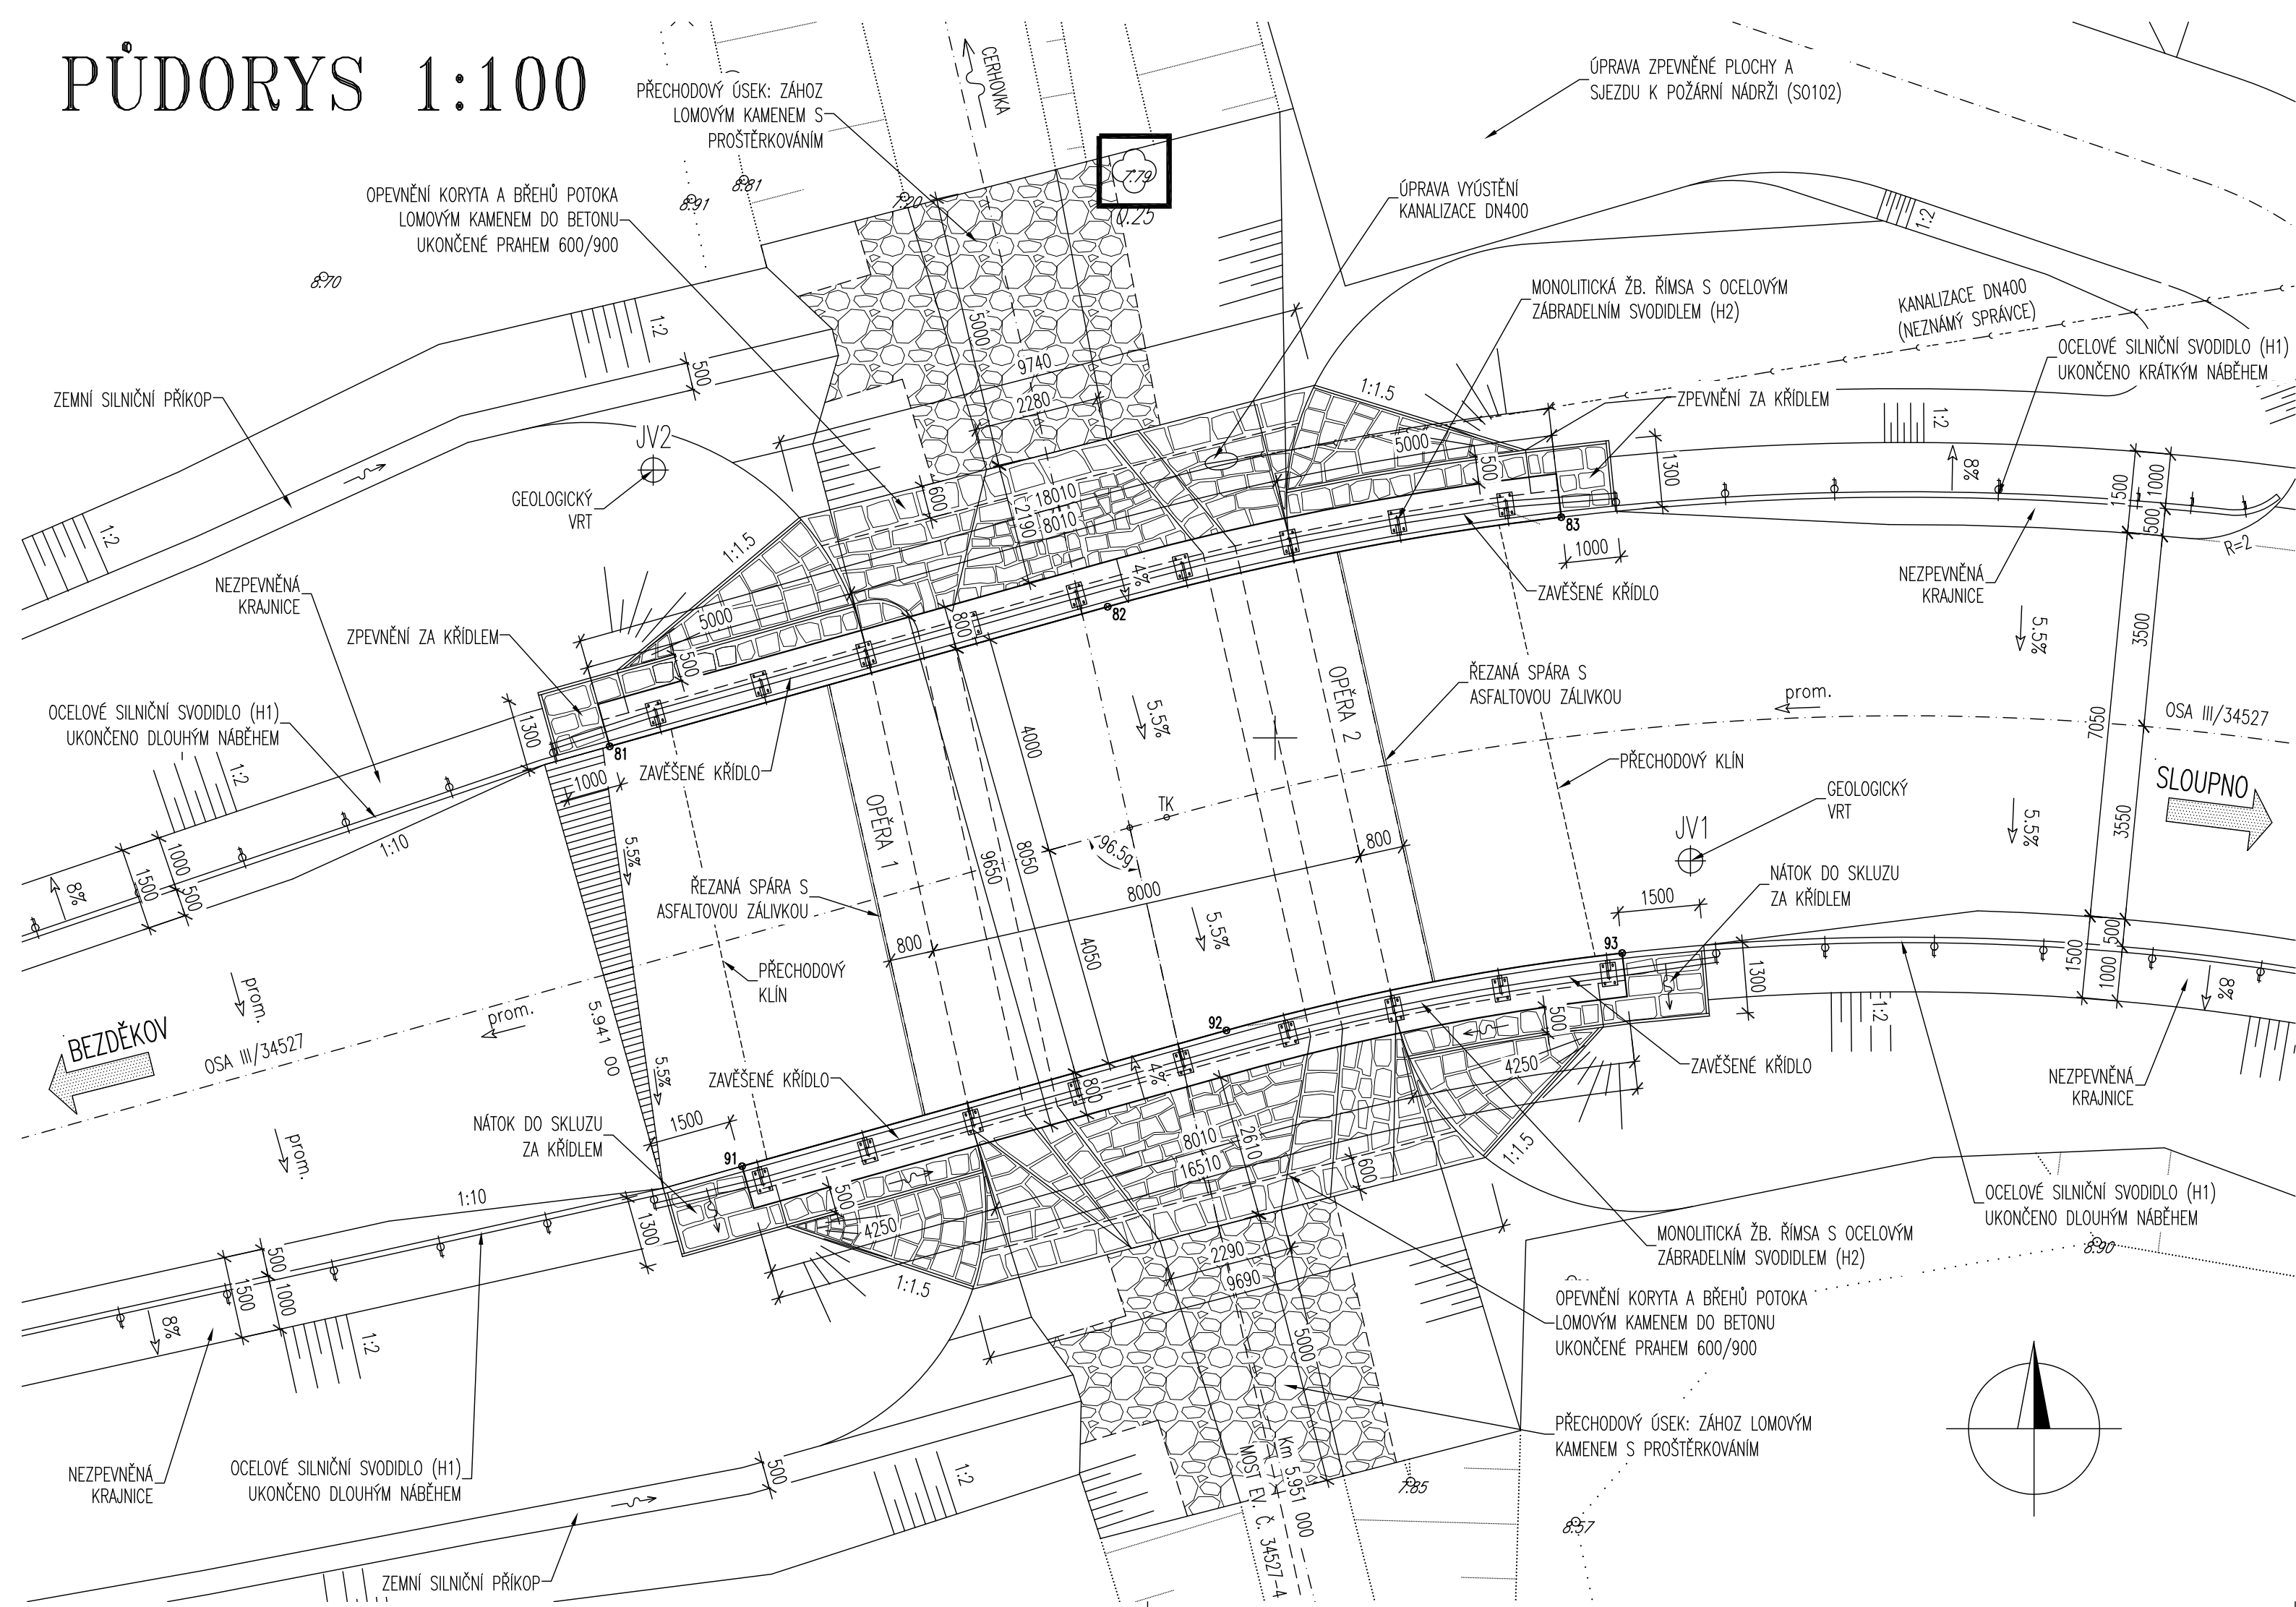

SOUŘADNICE VYTÝČENÍ LEVÉ ŘÍMSY

BOD	SOUŘADNICE (S-JTSK)		POZNÁMKA
	Y	X	
81	654092.176	1094080.155	
82	654083.064	1094077.601	TK
83	654074.765	1094075.962	

SOUŘADNICE VYTÝČENÍ PRAVÉ ŘÍMSY

BOD	SOUŘADNICE (S-JTSK)		POZNÁMKA
	Y	X	
91	654089.754	1094087.837	
92	654080.891	1094085.352	TK
93	654073.650	1094083.937	

LEGENDA ČAR




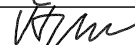

- STÁVAJÍCÍ STAV
- OCHRANA STROMU

LEGENDA SÍTÍ

- KANALIZACE JEDNOTNÁ DN400 (neznámý správce)

S0 201 Most ev. č. 34527-4

VÝŠKOVÝ SYSTÉM: Bpv  
SOUŘADNICOVÝ SYSTÉM: S-JTSK

VEDOUCÍ PROJEKTANT	ZODPOV.PROJEKTANT	VYPRACOVAL	KONTROLOVAL	Výše: 23 624 00, BRNO	 Ing. JAN PRACNÝ	tel-fax 541260788
ING.JAN PRACNÝ 	ING.JAN PRACNÝ 	ING.LADISLAV ŠTĚPÁNEK 	ING.LIBOR PUKLICKÝ, Ph.D. 			
OBJEDNATEL: KRAJSKÁ SPRÁVA A ÚDRŽBA SILNIC VYSOČINY				KRAJ: KRAJ VYSOČINA		
III/34527 Bezděkov most ev. č. 34527-4				DATUM	09/2020	
				FORMÁT	3A4	
				ÚČEL	PDPS	
				MĚŘÍTKO	1:100	
				Bezdekov\ 201.2_Pud.dwg		
PŮDORYS				ČÍSLO PARÉ	ČÍSLO VÝKRESU	
					201.2	

