


PODÉLNÝ PROFIL

1:200/20

DRUH POVRCHU ÚZEMÍ:
KATASTRÁLNÍ ÚZEMÍ:
KRAJ:
OKRES:
NOVÁ NIVELETA
STÁVAJÍCÍ NIVELETA

KÓTY STÁVAJÍCÍ NIVELETY
SROVNÁVACÍ ROVINA
STANIČENÍ (m)

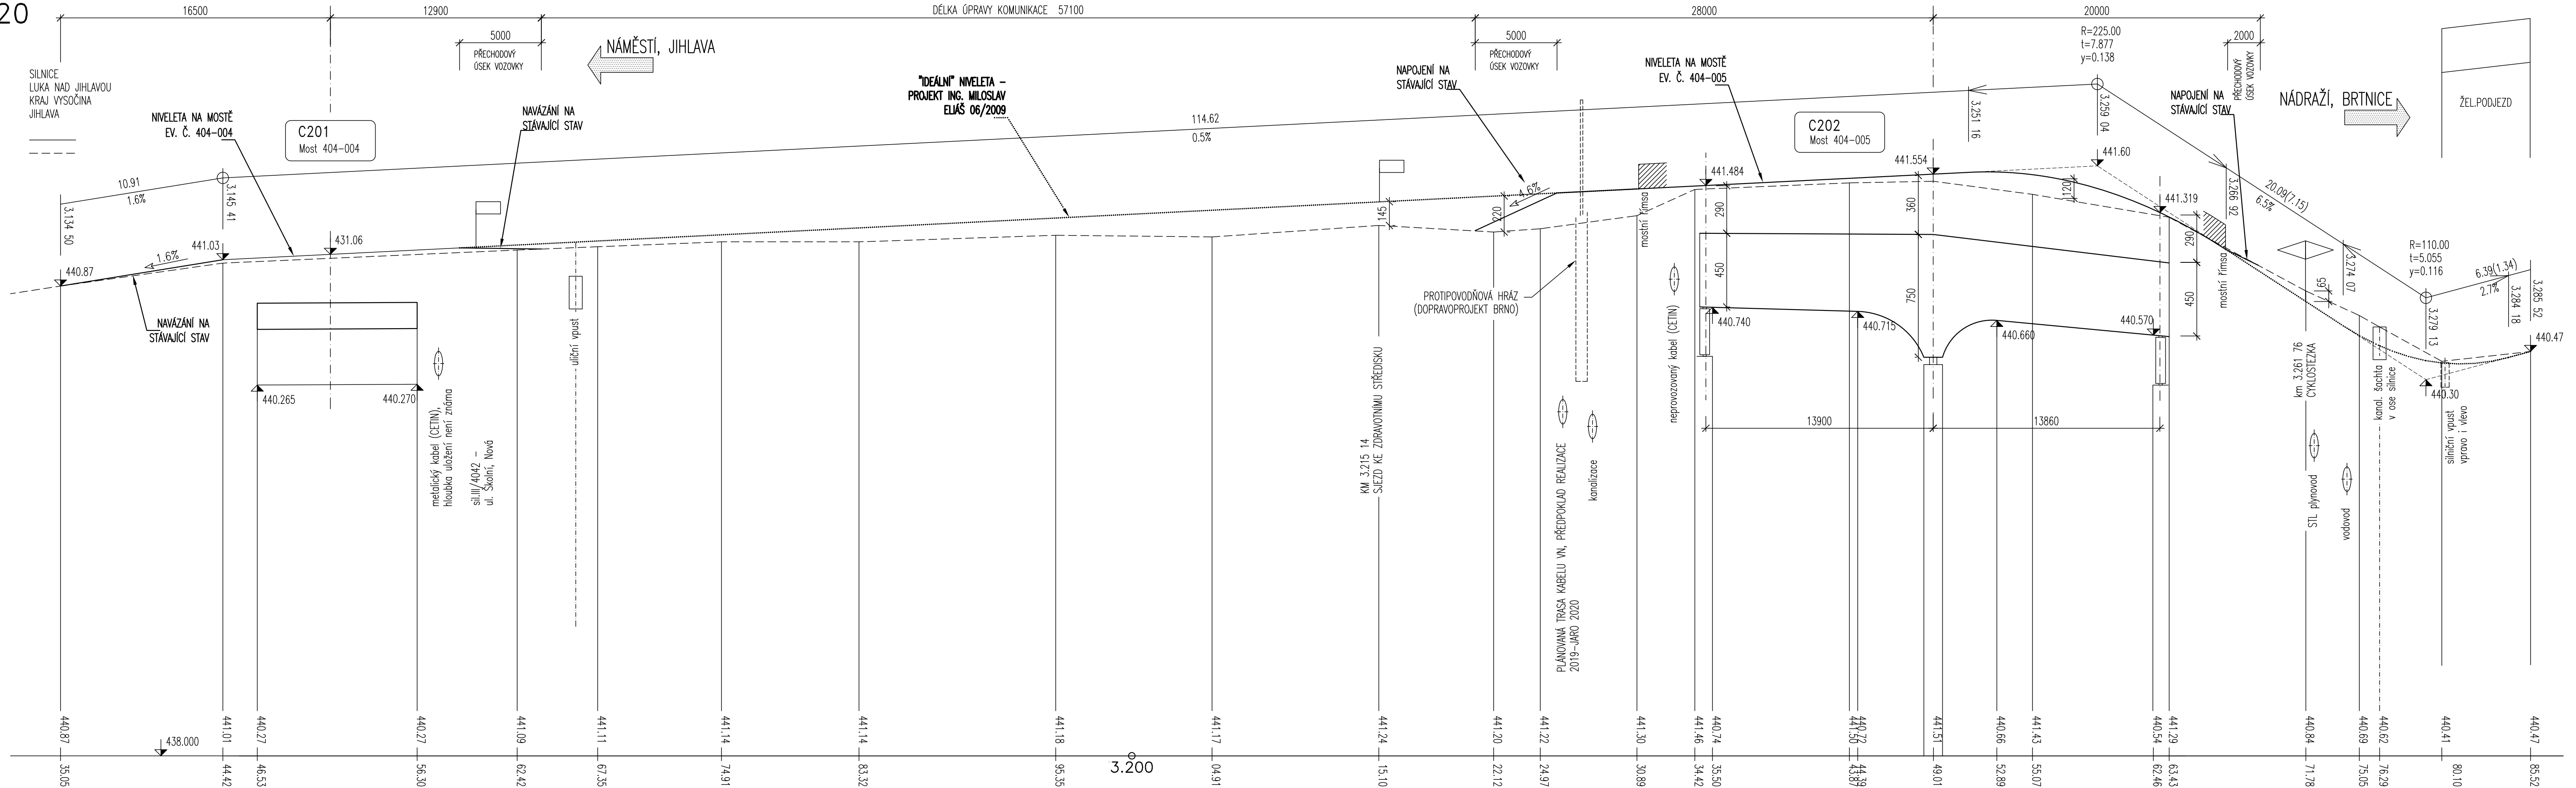

VÝŠKOVÝ SYSTÉM: Bpv
SOUŘADNICOVÝ SYSTÉM: S-JTSK

VEDOUČÍ PROJEKTANT	ZODPOV.PROJEKTANT	VYPRACOVAL	KONTROLOVAL	<div><div>Výše: 23 624 00, BRNO</div><div><div><div><div></div><div>Ing. JAN PRACNÝ</div><div>tel: +420 541 260 788</div></div></div></div></div>	
ING.JAN PRACNÝ	ING.JAN PRACNÝ	ING.LUBOR PUKLICKÝ, Ph.D.	ING.LADISLAV ŠTĚPÁNEK		
<i>PP</i>	<i>PP</i>	<i>Puklický</i>	<i>Stěpánek</i>		
OBJEDNATEL: KSÚS, JIHLAVA		KRAJ: VYSOČINA			
II/404 Luka nad Jihlavou, mosty ev.č.404-004 a ev.č.404-005					
				DATUM	10/2019
				FORMÁT	A4
				ŮČEL	PDPS
				MĚŘÍTKO	1:200/20
				Luka n.J.\C4_Profil.dwg	
				ČÍSLO PARE	ČÍSLO VÝKRESU
PODÉLNÝ PROFIL					C4