


Tovární rybník

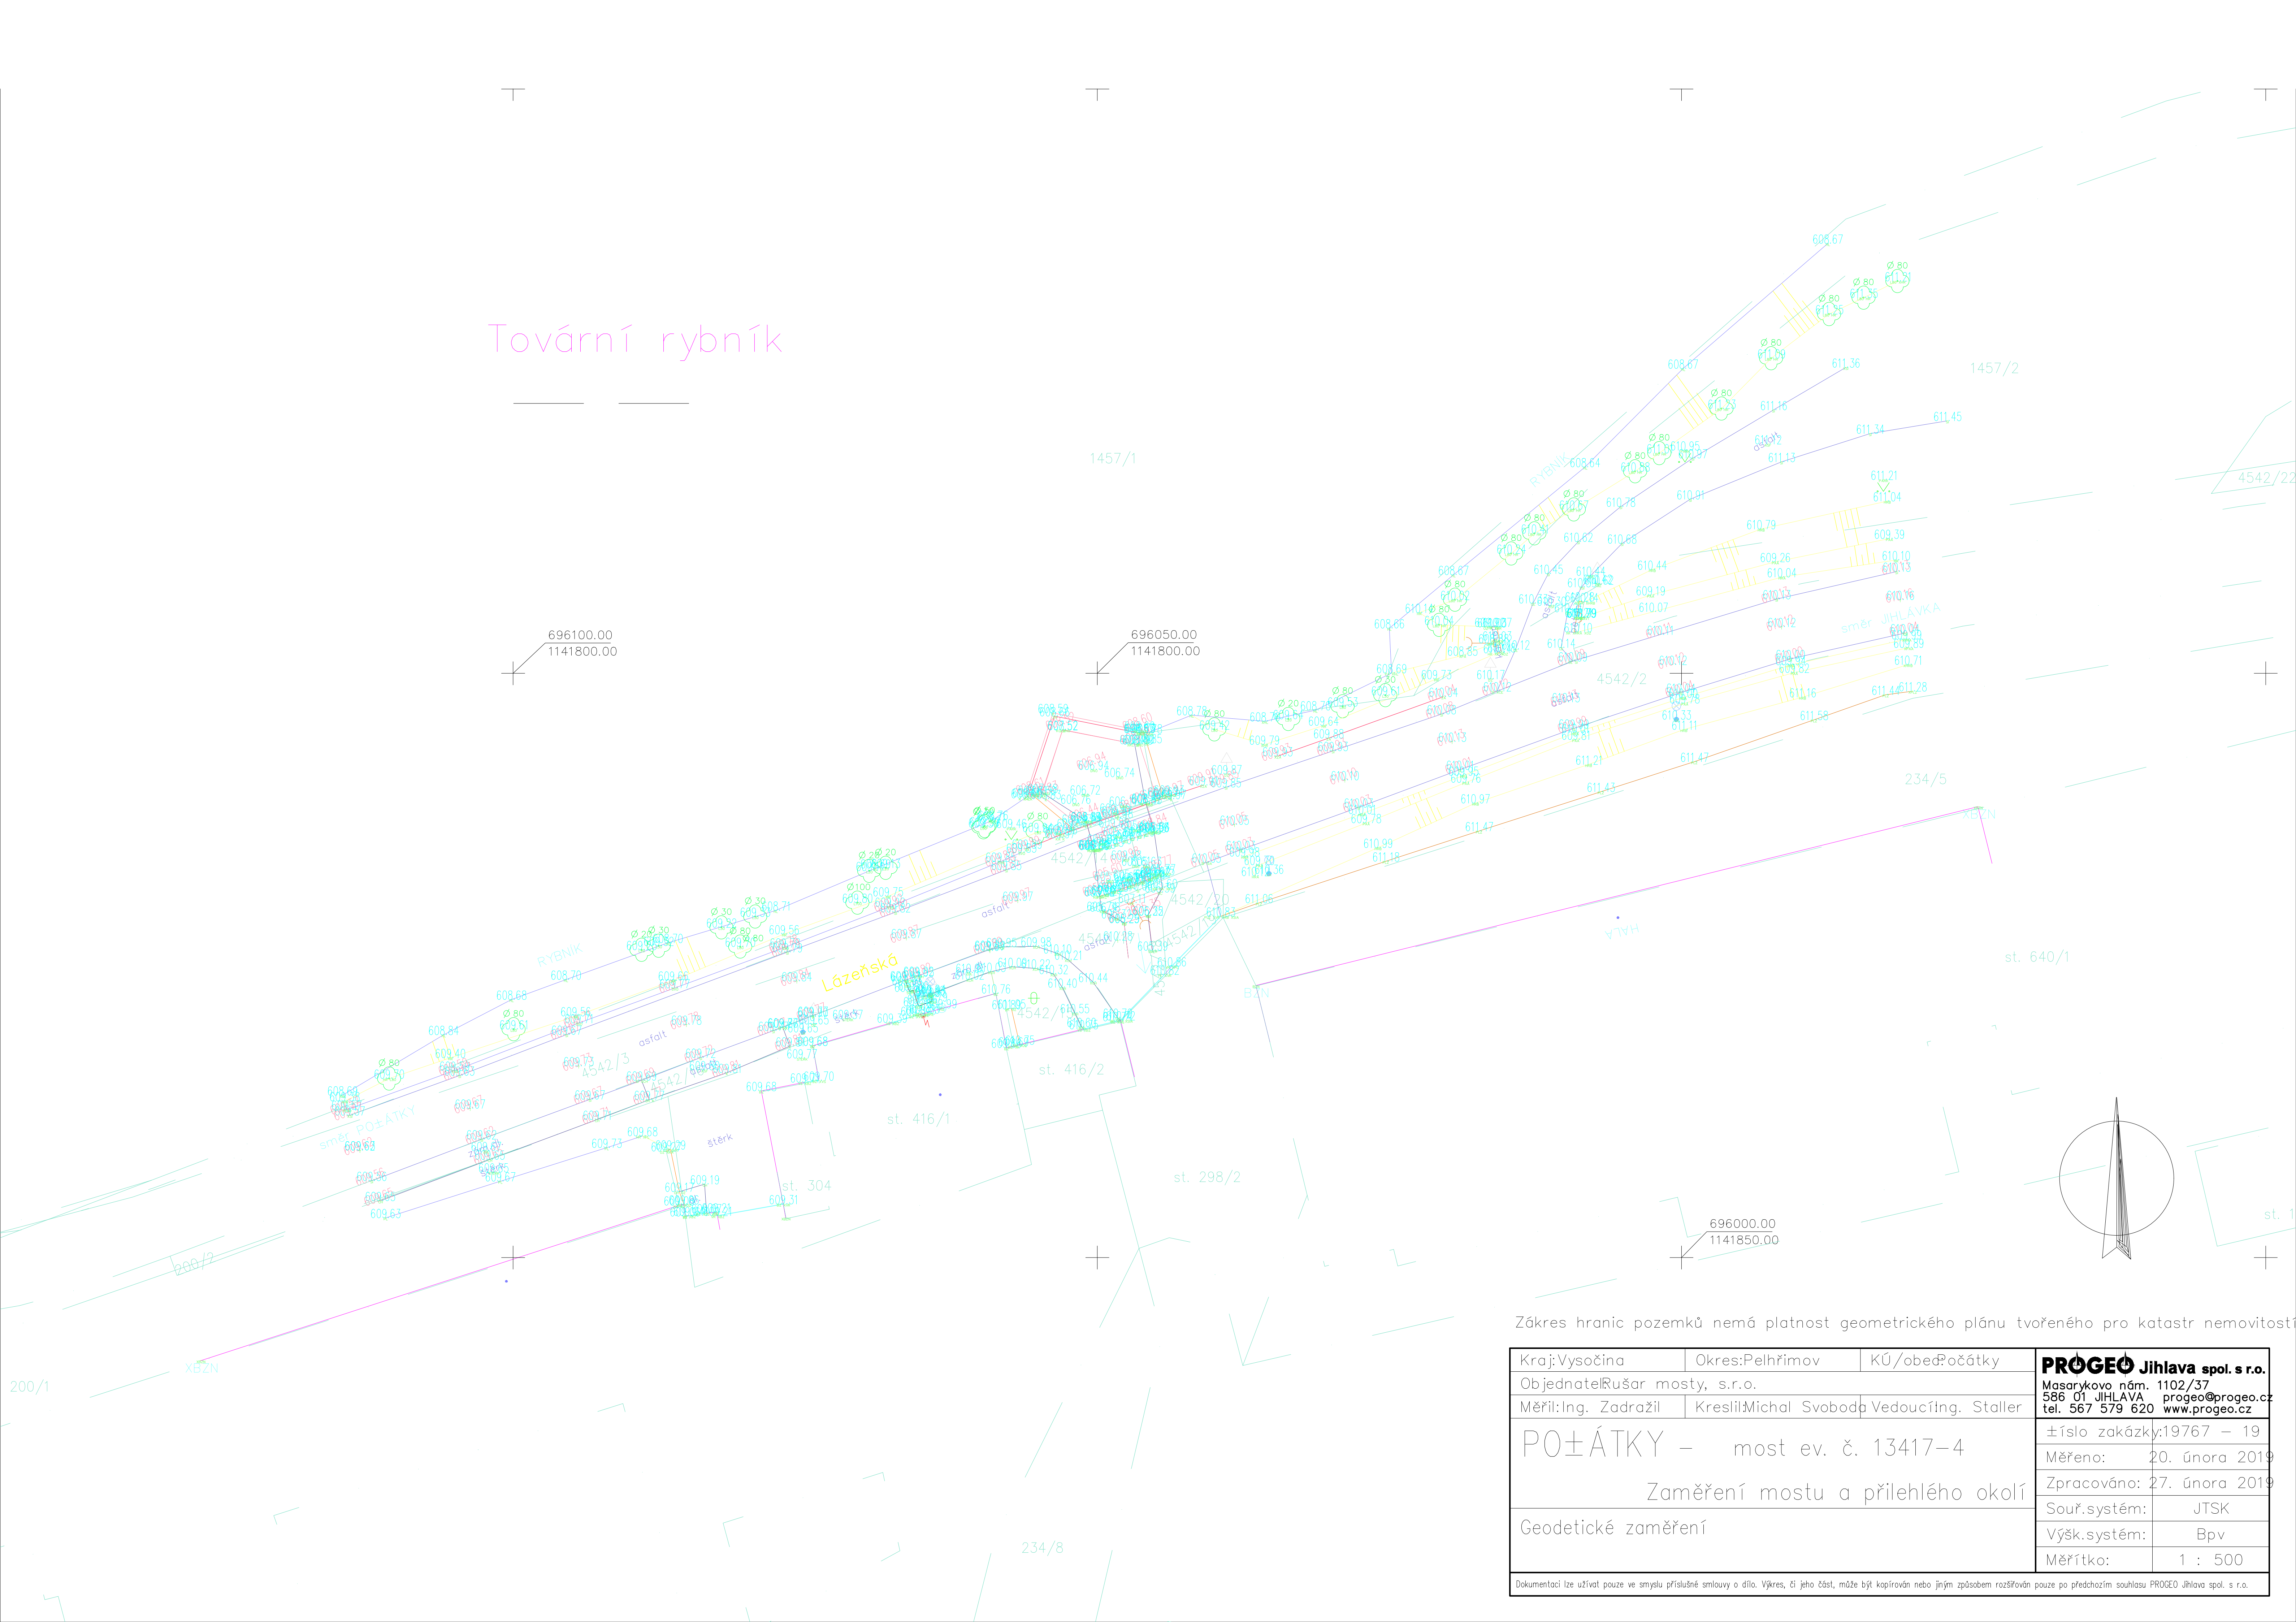

Zákres hranic pozemků nemá platnost geometrického plánu tvořeného pro katastr nemovitostí

Kraj: Vysočina	Okres: Pelhřimov	KÚ/obedřočetky	PROGEO Jihlava spol. s r.o. Masarykovo nám. 1102/37 586 01 JIHLAVA progeo@progeo.cz tel. 567 579 620 www.progeo.cz
Objednatel: Rušar mosty, s.r.o.	Měřil: Ing. Zadražil	Kreslil: Michal Svoboda	Vedoucí: Ing. Staller
PO±ÁTKY – most ev. č. 13417-4			±íslo zakázky: 19767 – 19
Zaměření mostu a přilehlého okolí			Měřeno: 20. února 2019
Geodetické zaměření			Zpracováno: 27. února 2019
			Souř.systém: JTSK
			Výšk.systém: Bpv
			Měřítko: 1 : 500
Dokumentaci lze užívat pouze ve smyslu příslušné smlouvy o dílo. Výkres, či jeho část, může být kopírován nebo jiným způsobem rozšiřován pouze po předchozím souhlasu PROGEO Jihlava spol. s r.o.			