


SITUACE ZASTÁVEK A KŘÍŽOVATKY  
M: 1:250

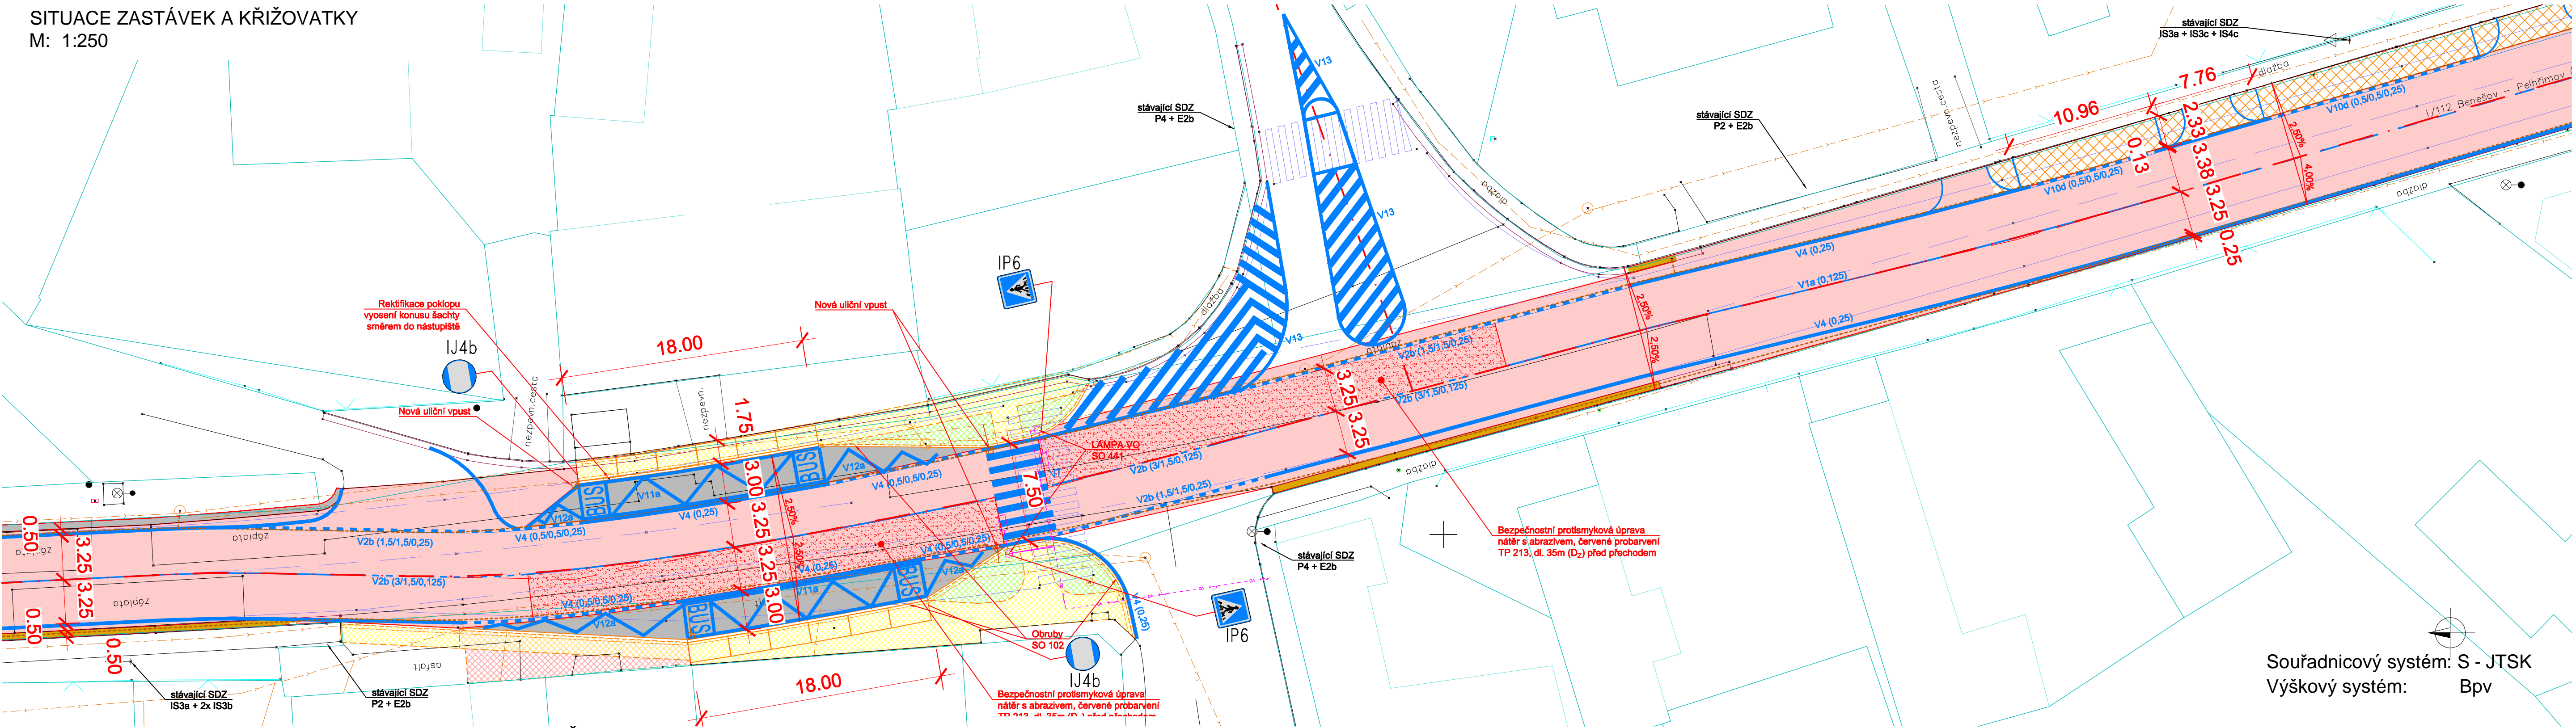

LEGENDA PLOCH

	NOVÁ KONSTRUKCE VOZOVKY - ASFALTOVÝ POVRCH
	NOVÁ KONSTRUKCE VOZOVKY - ASFALT. POVRCH (ASFALTOVÉ SOUVRSTVÍ)
	PARKOVACÍ PRUH - REKONSTRUKCE ASF. POVRCHU
	CHODNÍK - DLÁŽDĚNÝ POVRCH
	VYROVNÁNÍ KE SJEZDU - ASFALTOVÝ POVRCH
	NEZPEVNĚNÁ KRAJNICE - DRCENÝ MATERIÁL
	ZELENÝ PÁS
	SVAH NÁSYPU - ZELEŇ
	PŘÍDLAŽBA

LEGENDA ČAR

	NÁVRH NOVÉHO STAVU - SO 101
	OBRUBA - SO 102
	VODOROVNÉ DOPRAVNÍ ZNAČENÍ
	STÁVAJÍCÍ STAV / ZAMĚŘENÍ
	KATASTR NEMOVITOSTÍ

POZNÁMKY:  
- VÝKRES BYL ZPRACOVÁN NA ZÁKLADĚ GEODETICKÉHO ZAMĚŘENÍ - ING. MLEJNECKÝ 05/2019

STAVBA: II/112 Křelovice - propustek ev.č.112-219P

OBJEDNATEL: Krajská správa a údržba silnic Vysočiny, p.o.  
Kosovská 1122/16  
586 01 Jihlava

		DIPONT s.r.o. - projektová a inženýrská činnost Klíšská 1432/18, 400 01 Ústí nad Labem, CZ E: dipont@dipont.cz T: 00420 475 201 724		Zakázka: D19109	Datum: 02/2020
ODP. PROJEKTANT SO	VYPRACOVAL	TECHNICKÁ KONTROLA	Účel PD:	PDPS	
ING. JAN ROŠÍK	ING. JAN ROŠÍK	ING. PETR NOVÁK	Měřítko:	1:250	
			Formát:	5xA4	
OBJEKT: SO 101 - ÚPRAVA SILNICE II/112				Část: D.1.1	Paré:
PŘÍLOHA: SITUACE ZASTÁVEK A KŘÍŽOVATKY				Příloha: 5	