


KOORDINAČNÍ SITUACE - ČÁST 1  
 M 1:500

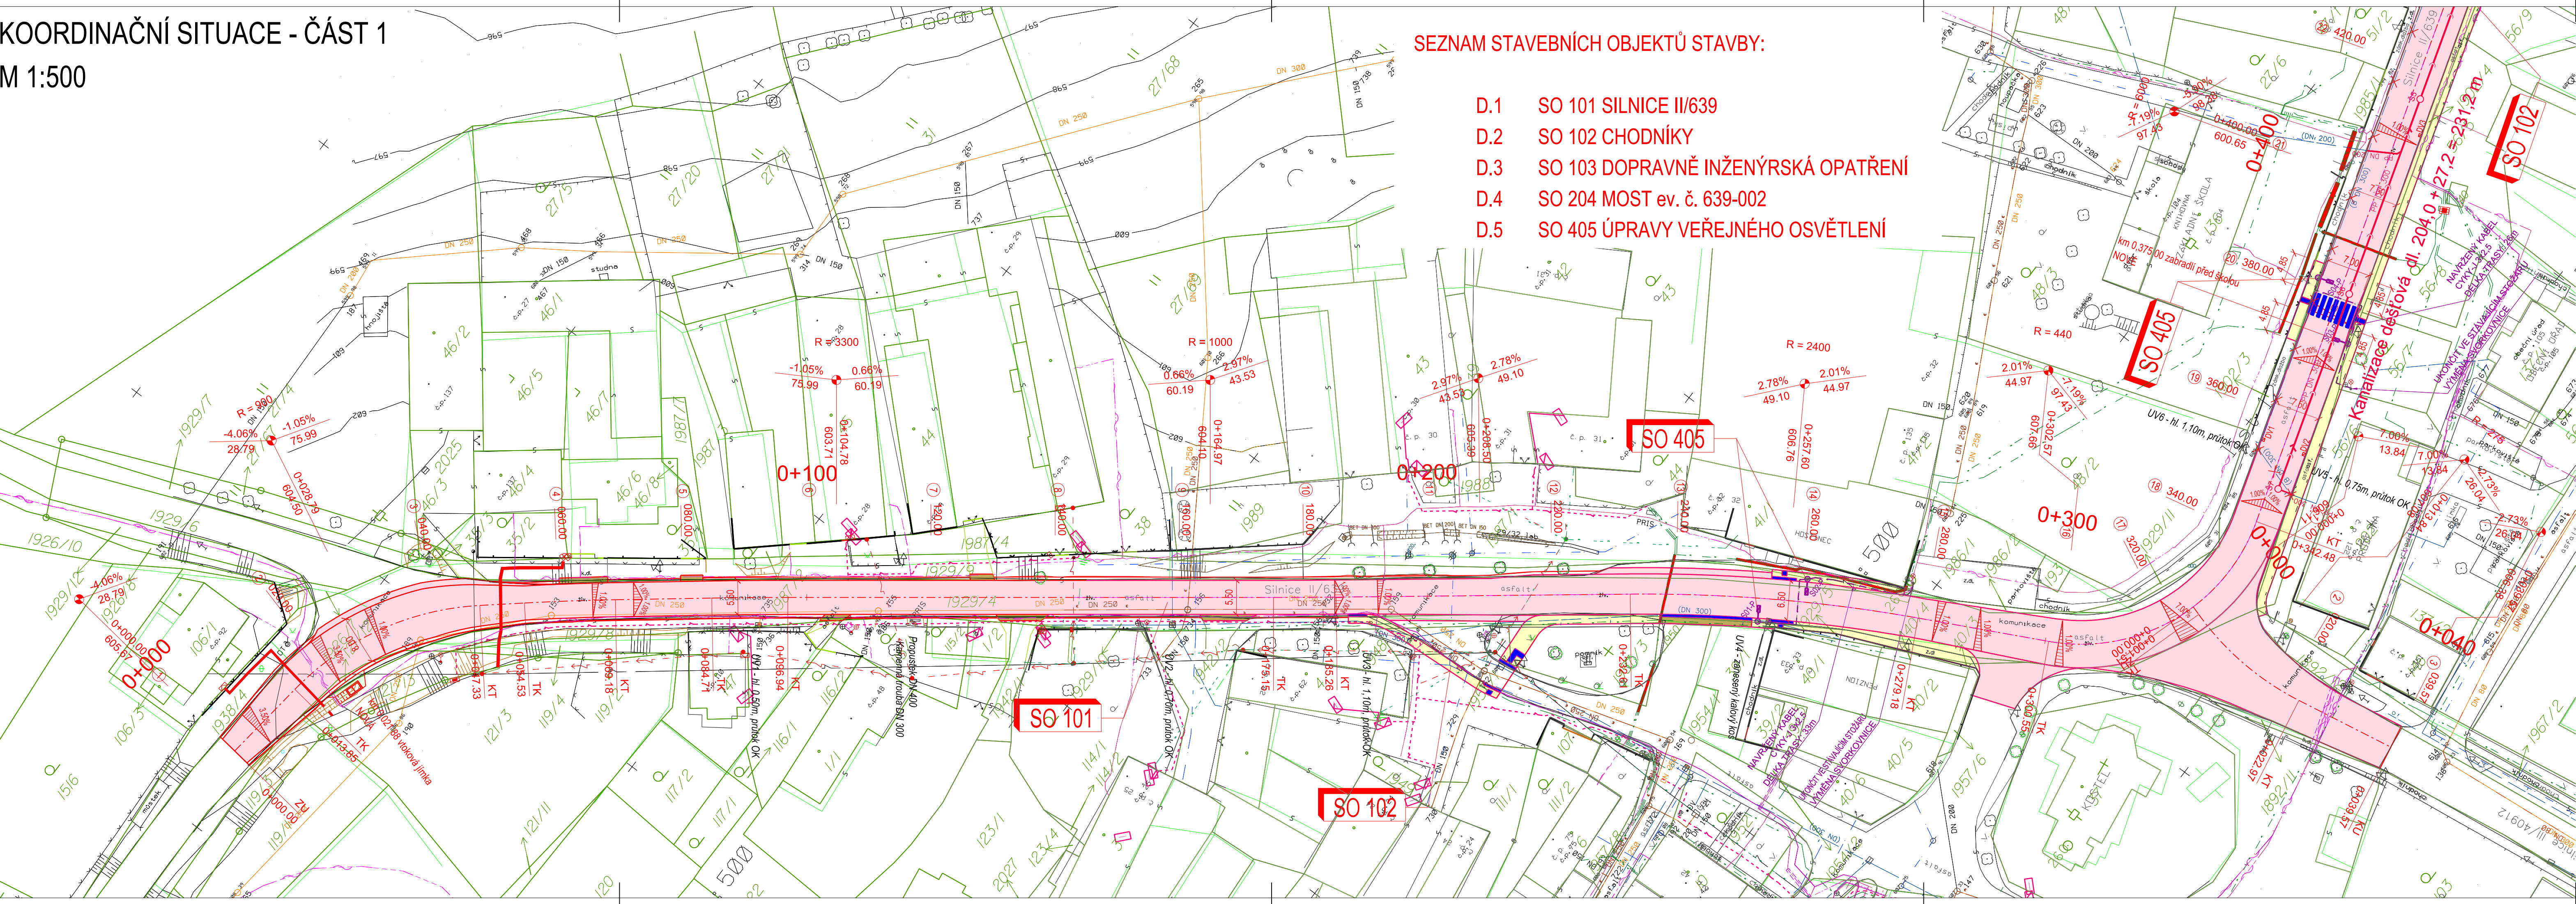

SEZNAM STAVEBNÍCH OBJEKTŮ STAVBY:

- D.1 SO 101 SILNICE II/639
- D.2 SO 102 CHODNÍKY
- D.3 SO 103 DOPRAVNĚ INŽENÝRSKÁ OPATŘENÍ
- D.4 SO 204 MOST ev. č. 639-002
- D.5 SO 405 ÚPRAVY VEŘEJNÉHO OSVĚTLENÍ

LEGENDA:

- Komunikace - asfalt
- Vjezdy / vstupy k objektům
- Ohumování a osetí
- Dlažba
- Reliéfní dlažba
- Vtaková jámka
- Osa komunikace
- Hrany - nový stav
- Hrany - stávající stav
- Katastr nemovitostí - hranice
- Staničení - příčné řezy

LEGENDA STÁVAJÍCÍCH IS:

- Trasa VN nadzemní
- Trasa NN nadzemní
- Sdělovací vedení podz. - zaměřený průběh
- Sdělovací vedení podz. - nezaměřená poloha
- Chráničky
- Kanalizace

LEGENDA NAVRHOVANÝCH IS:

- Kabel VO
- Stožár VO
- Trasa NN podzemní
- Kanalizace

KLAD SITUAČNÍCH VÝKRESŮ:



POZNÁMKA:

PŘED ZAPOČETÍM VÝKOPOVÝCH PRACÍ, JE NUTNO PROVÉST ZAMĚŘENÍ A VYTÝČENÍ VŠECH STÁVAJÍCÍCH PODZEMNÍCH A NADZEMNÍCH INŽENÝRSKÝCH SÍTÍ A ZAJISTIT JEJICH OCHRANU DLE POKYNŮ JEDNOTLIVÝCH SPRÁVCŮ

Souřadnicový systém : JTSK Výškový systém : BpV		APC SILNICE	
Akce:		Zakázka číslo: 745-2018	
II/639 ČASTROV PRŮTAH		Datum: 12/2018	
Dokumentace pro vydání společného povolení		HIP: Ing. Rambousek Martin	
C. SITUAČNÍ VÝKRESY		Projektant: Ing. Přívara Jakub	
Investor: Krajská správa a údržba silnic Vysočina, p.o., obec Častrov		Měřítko: Výkres č. 1:500 C.2.a	
KOORDINAČNÍ SITUACE - ČÁST 1			