


k. ú. Havlíčkův Brod (637823)

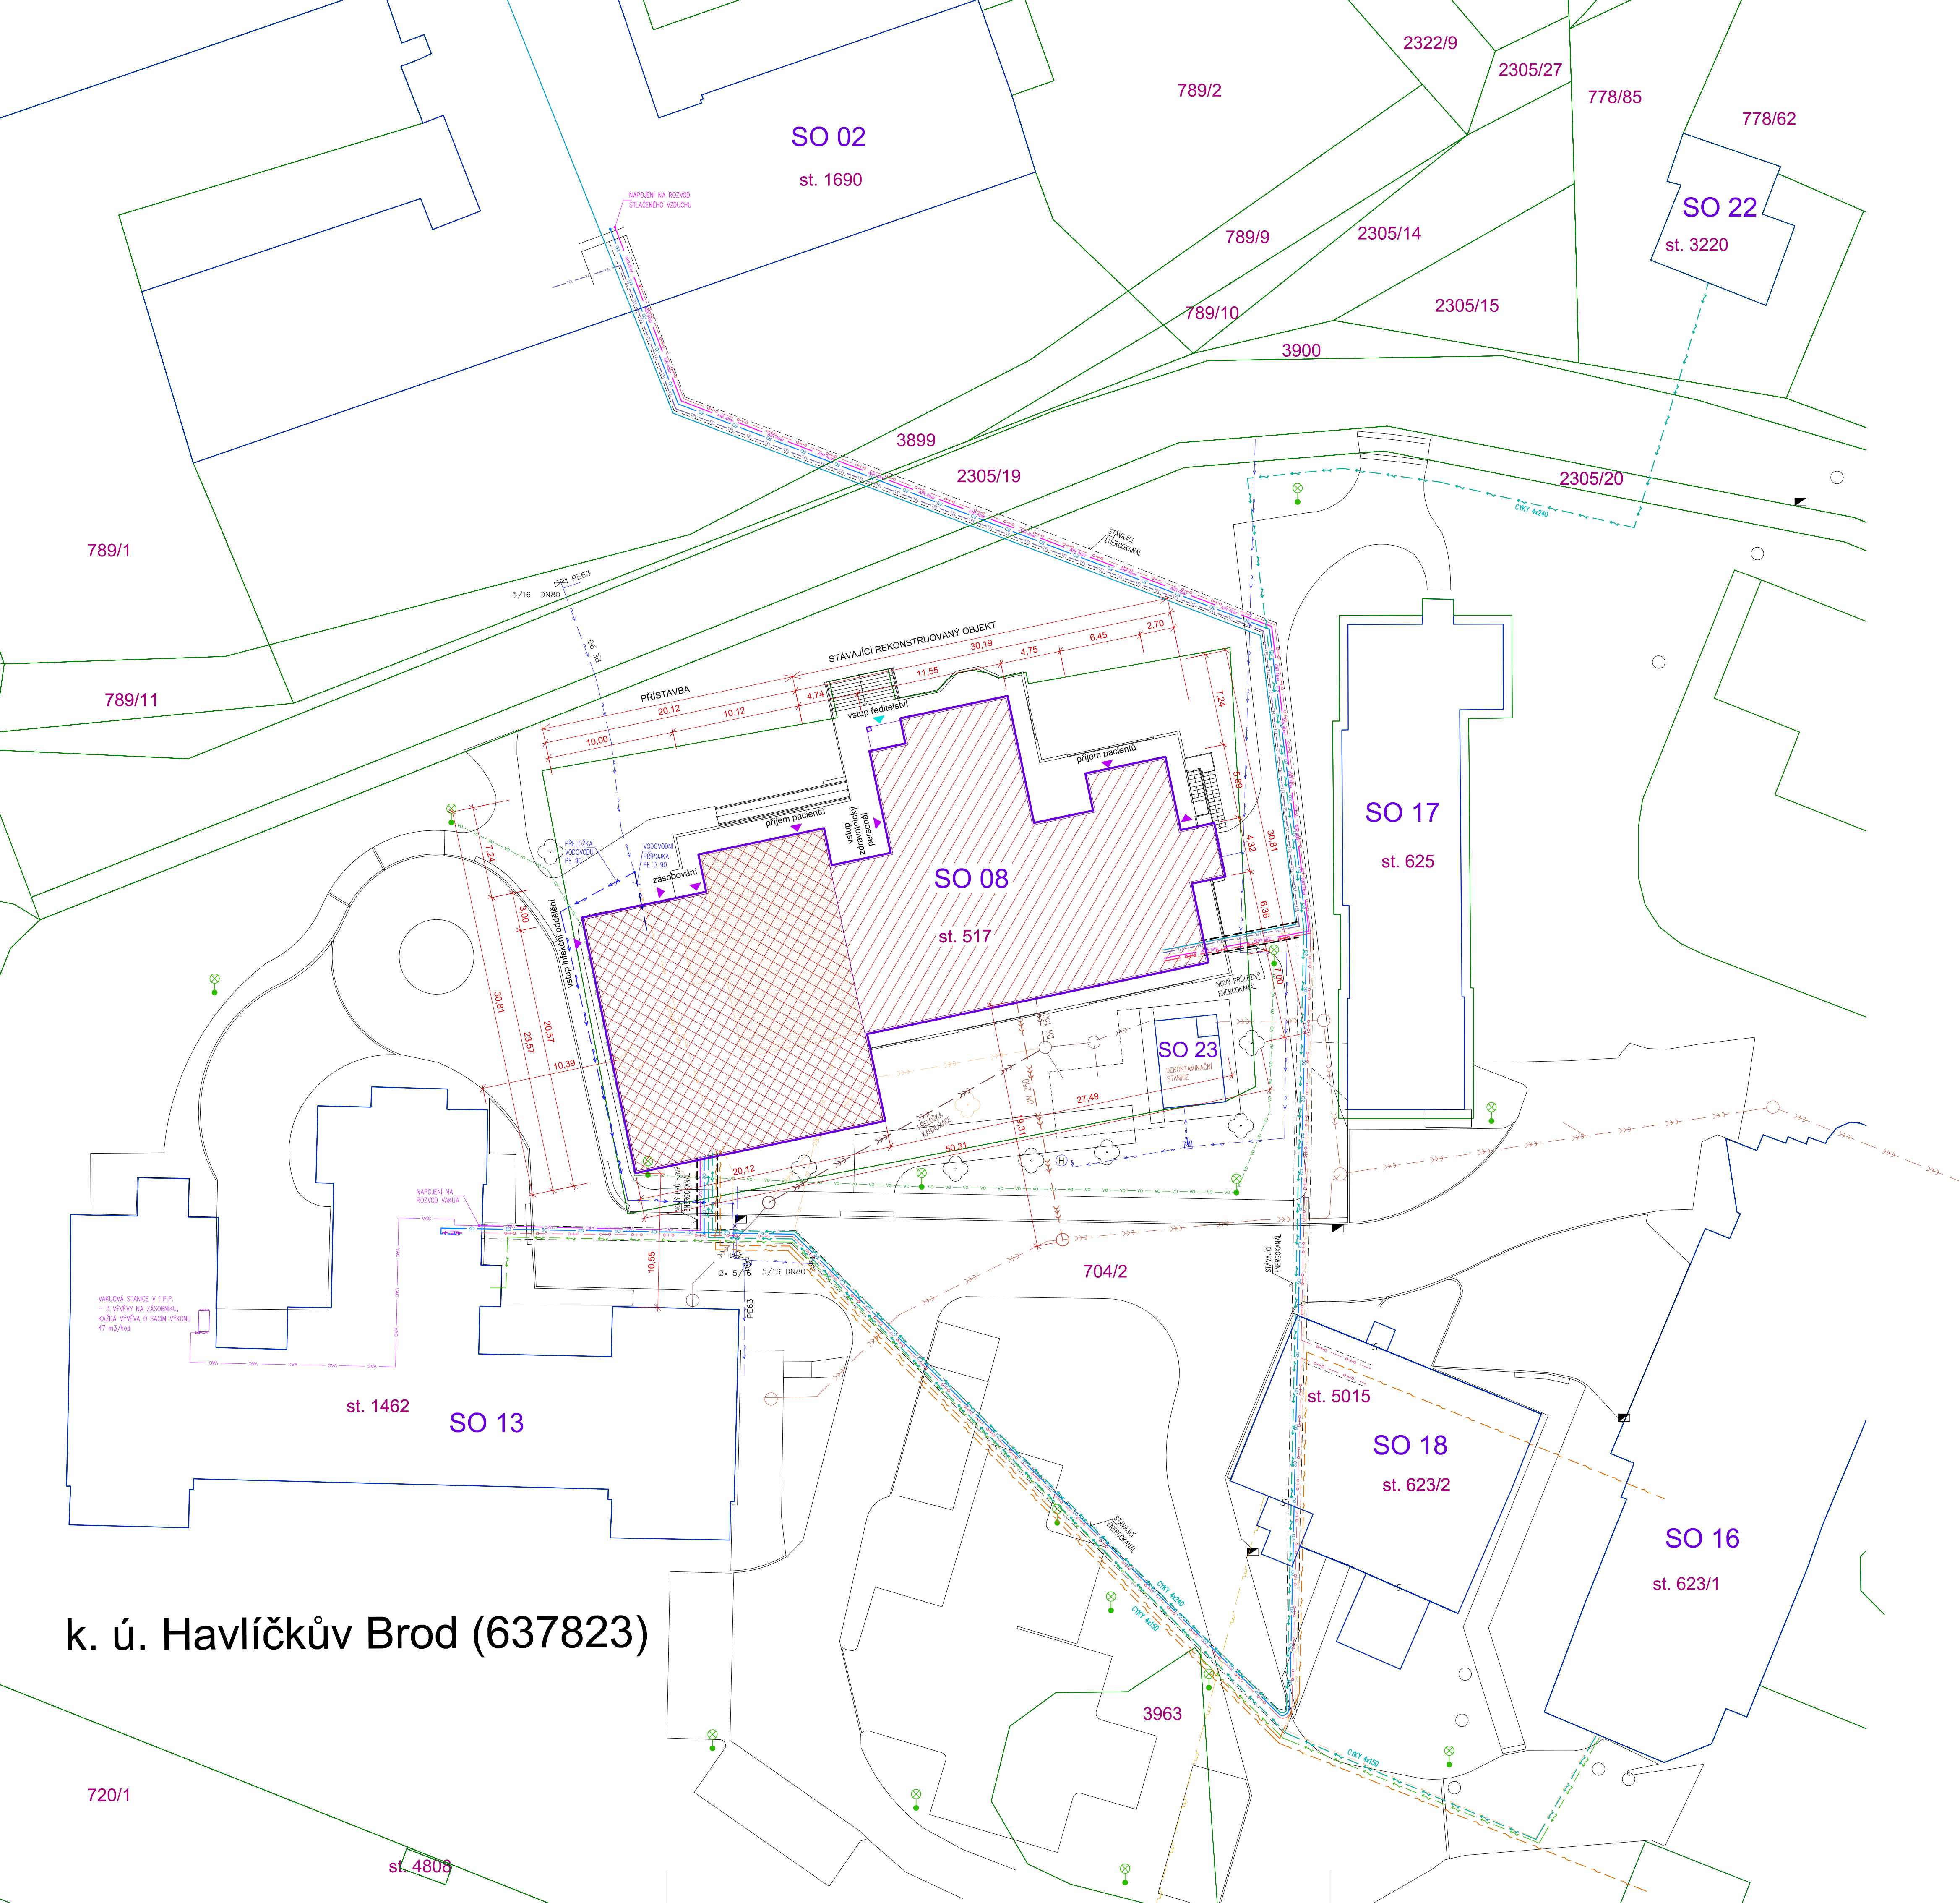


LEGENDA

- HRANICE PARCEL
- HRANICE BUDOV
- REKONSTRUOVANÁ ČÁST OBJEKTU
- PŘÍSTAVOVANÁ ČÁST OBJEKTU
- ZBOURANÁ ČÁST OBJEKTU

LEGENDA INŽENÝRSKÝCH SÍTÍ

- STÁVAJÍCÍ VODOVOD
- PŘELOŽKA VODOVODU
- PŘÍPOJKA VODOVODU
- DEMONTOVANÝ VODOVOD
- STÁVAJÍCÍ KANALIZACE
- NOVÁ KANALIZACE
- STÁVAJÍCÍ KANALIZACE INFEKČNÍ
- NOVÁ KANALIZACE INFEKČNÍ
- DEMONTOVANÁ KANALIZACE
- STÁVAJÍCÍ VEDENÍ NN
- NOVÉ VEDENÍ NN
- DEMONTOVANÉ VEDENÍ NN
- NOVÉ OPTICKÉ KABELY
- NOVÉ KABELY EPS
- NOVÉ TELEFONNÍ KABELY
- STÁVAJÍCÍ VEDENÍ VENKOVNÍHO OSVĚTLENÍ
- STÁVAJÍCÍ ROZVODY TEPLOVODU
- NOVÝ ROZVOD TEPLOVODU
- STÁVAJÍCÍ ROZVOD PLYNU
- NOVÝ ROZVOD KYSLIKU
- DEMONTOVANÝ ROZVOD KYSLIKU
- STÁVAJÍCÍ ROZVOD VAKUA
- NOVÝ ROZVOD VAKUA
- NOVÝ ROZVOD STLAČENÉHO VZDUCHU
- STÁVAJÍCÍ ENERGOKANÁL
- NOVÝ ENERGOKANÁL

- VEŠKERÉ VÝKOPOVÉ PRÁCE ZAHÁJIT AŽ PO DOKONALÉM VYTÝČENÍ INŽENÝRSKÝCH SÍTÍ!
- V MÍSTĚ KRÍŽENÍ OSTATNÍCH INŽENÝRSKÝCH SÍTÍ VÝKOP PROVEDĚT RUČNĚ
- PŘI SOUBĚHU A KRÍŽENÍ SE STÁVAJÍCÍMI SÍTĚMI DODRŽOVAT ČSN 738005
- POTRUBÍ S NEDOSTATEČNÝM KRYTÍM OBEZPEČIT

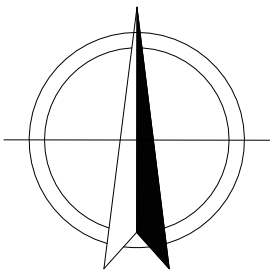

Jeli v dokumentaci definován nějaký konkrétní výrobek nebo technologie, má se za to, že je tím definován minimální požadovaný standard a v nabídce může být nahrazen i výrobkem, nebo technologií srovnatelnou.

| | | | | | | | |
|---------------|--|---|--|--------------------------------|--|--------------------------------|--|
| | | | | | | | |
| OZSO | | DATUM | | KOPIS ZNĚN | | NAVRHL | |
| | | | | | | OPROJEČNÝ PROJEKTANT | |
| | | | | | | SOHÁVL | |
| OBJEDNATEL | | | | ZPRACOVATEL ČÁSTI | | ZPRACOVATEL | |
| KRAJ VYSOČINA | | | | Ing. Petr Salivar | | Ing. Petr Salivar | |
| Jihlava | | | | Konečná 3496 | | Konečná 3496 | |
| PSC: 587 33 | | | | IČ: 01465431 tel: 732 155 211 | | IČ: 01465431 tel: 732 155 211 | |
| OČ: 70802749 | | | | e-mail: salivar.petr@seznam.cz | | e-mail: salivar.petr@seznam.cz | |
| STAVEBNÍ ÚŘAD | | HAVLÍČKŮV BROD | | NAVRHL | | ING. PETR SALIVAR | |
| KRAJ | | VYSOČINA | | VYPRACOVAL | | ING. PETR SALIVAR | |
| AKCE | | NEMOCNICE HAVLÍČKŮV BROD | | | | ODP. PROJEKTANT | |
| | | - PŘÍSTAVBA A REKONSTRUKCE BUDOVY INFEKČNÍHO ODDĚLENÍ | | | | ING. JOSEF ŠVANDA | |
| OBJEKT | | SO 08 (INFEKCE, ŘEDITELSTVÍ) | | | | FORMAT | |
| | | | | | | 8 x A4 | |
| ČÁST | | C. SITUAČNÍ VÝKRESY | | | | KÓTOVANO | |
| | | | | | | mm | |
| | | | | | | STUPEŇ | |
| | | | | | | DUR | |
| | | | | | | ZAKÁZKOVÉ ČÍSLO | |
| | | | | | | 2021 / 12 | |
| | | | | | | DATUM | |
| | | | | | | 01 / 2022 | |
| OBSAH | | SITUACE KOORDINAČNÍ | | | | MĚŘÍTKO | |
| | | | | | | 1 : 250 | |
| | | | | | | C.3. | |
| | | | | | | REVIZE | |
| | | | | | | | |