Transformace III - Domov Kamélie Křižanov
Jihlava Pávov

Katastrální území: Pávov
Parcelní číslo: 1/2 - část, 1/3, 1/19, 279/2, 1/23, 1/7, 1/5
Výměra: 4975 m2

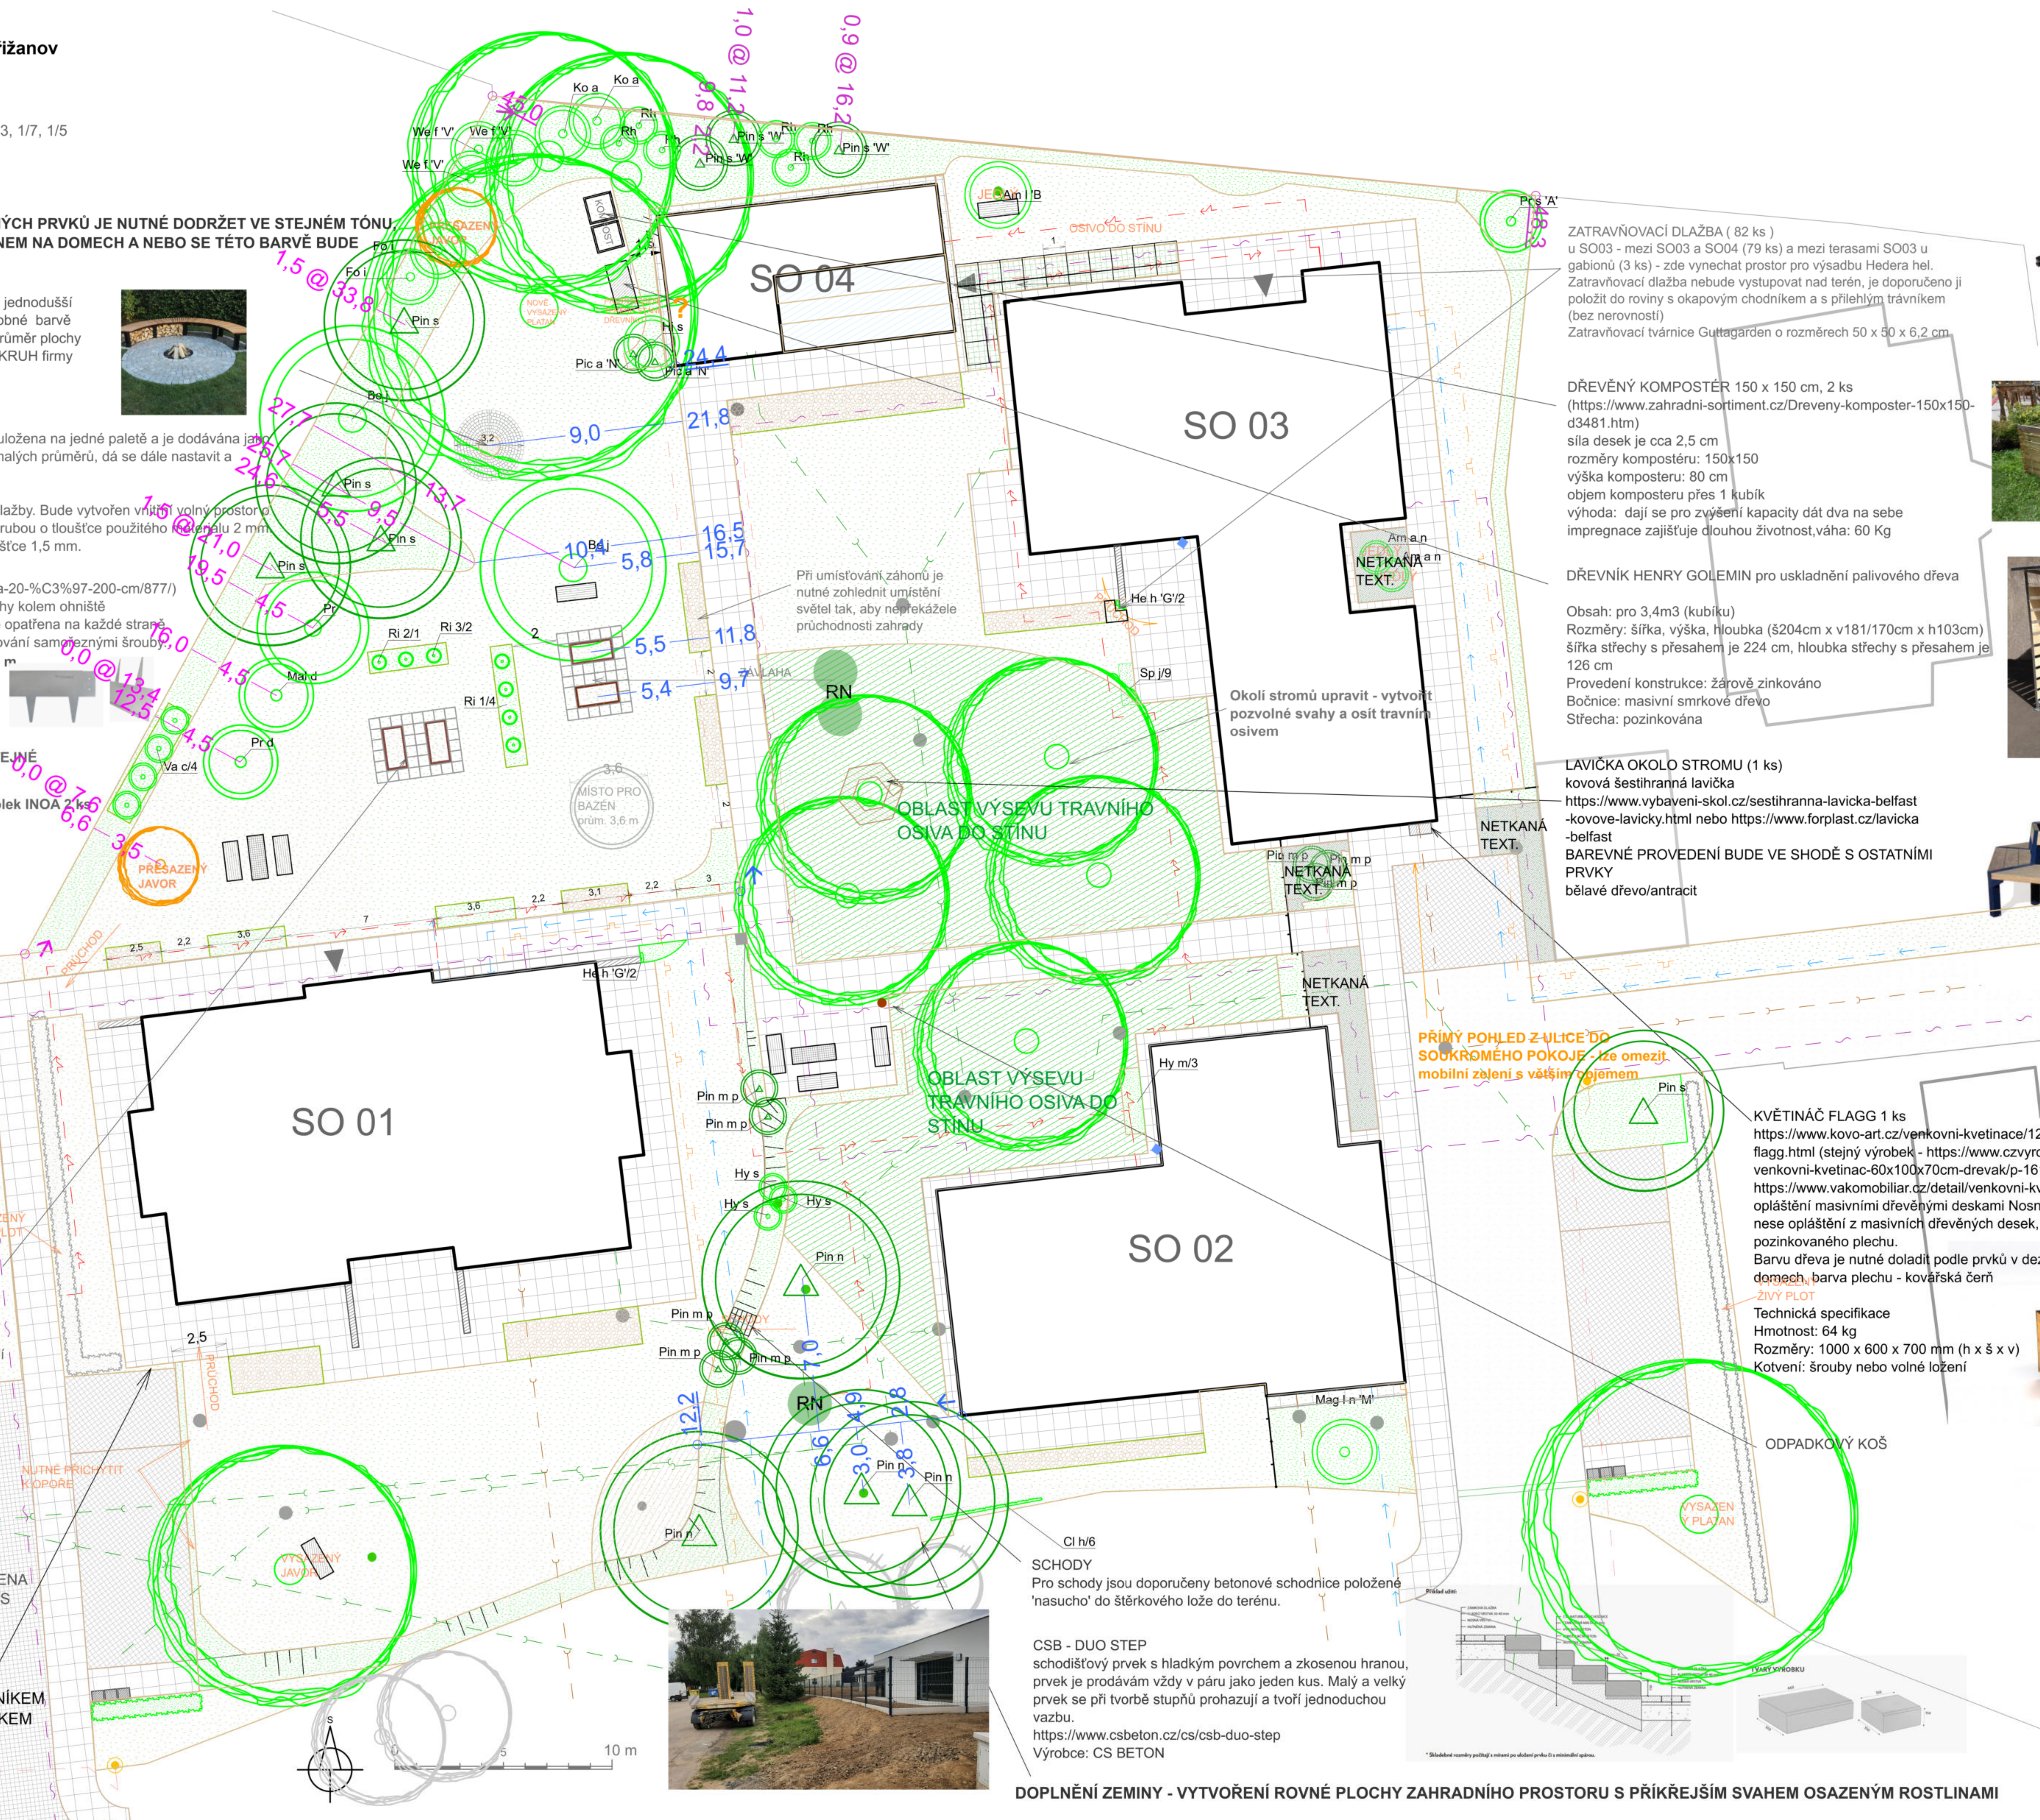

BAREVNÝ ODSTÍN VŠECH NOVÝCH DŘEVĚNÝCH PRVKŮ JE NUTNÉ DODRŽET VE STEJNÉM TÓNU, JAKO JSOU OBLOŽKY S DŘEVĚNÝM DESIGNEM NA DOMECH A NEBO SE TÉTO BARVĚ BUDE ALESPOŇ VELMI PŘIBLIŽOVAT

OHNIŠTĚ - prostor kolem ohniště je doporučeno pro jednodušší údržbu a život obyvatel domu zpevnit dlažbou v podobné barvě (tón v tónu), jako jsou ostatní dlažby v okolí domu. Průměr plochy dlažby je plánován 3,2, doporučena je dlažba ALTO KRUH firmy CS Beton

CSB - ALTO KRUH
(https://www.csbeton.cz/cs/csb-alto-kruh-3)
Sestava po položení tvoří kruh o průměru 3,2 m. Je uložena na jedné paletě a je dodávána jako jeden kus. Tento výrobek je určen pro tvorbu kruhů malých průměrů, dá se dále nastavit a kombinovat s výrobkem ALTO EVO.

Pro ohniště bude vynechán středový kus a 3 kruhy dlažby. Bude vytvořen vnitřní volný prostor o průměru cca 1 m zajištěný ocelovou samofixační obrubou o tloušťce použitého materiálu 2 mm. Obvodová linie dlažby bude zajištěna obrubou o tloušťce 1,5 mm.

OCELOVÁ SAMOFIXAČNÍ OBRUBA
(https://www.prozelen.cz/ocelova-samofixacni-obruba-20-%C3%97-200-cm/877/)
Na zajištění vnějšího i vnitřního okraje dlážděné plochy kolem ohniště bude použita ocelová samofixační obruba. Obruba je opatřena na každé straně přesnými otvory pro vzájemné snýtování, či sešroubování samořeznými šrouby.
Obvod: vnější cca 6,3; vnitřní = ohniště 3,14 = 3,5 m
Materiál: ocelový plech pozinkovaný
Tloušťka: vnější obvod 1,5 mm/vnitřní obvod 2 mm
Rozměry: výška s klíny 20 cm, délka 2 m

DLAŽBU S OBRUBOU JE NUTNÉ UMÍSTIT DO STEJNÉ ÚROVNĚ, JAKO JE OKOLNÍ TERÉN !!

POSEZENÍ V ZAHRADĚ, lavička BERGA 7 ks, stolek INOA 2 ks

Lavička BERGA 7 ks,
bez opěradla a područky 2 ks
s opěradlem bez područky 4 ks
s opěradlem a područkou 1 ks

stolek INOA 2 ks - přizpůsobený design

ZÁHONY - rozměr1,9 x 0,9 m, výška záhonu 80 cm. Na přání zákazníka mohou být rozměry záhonů upraveny (vyrábí společnost EKOVYSOČINA s.r.o.) např. rajčata, okurky.. petržel, libeček, pažitka...dýně, cukety, ředkvičky..lichřeřišnice apod.- rostliny nejsou součástí dodávky
Konstrukci záhonu je doporučeno vyložit nopkovou folií a do terénu ji uložit do štěrkového lože.

KOLEM VYVÝŠENÝCH ZÁHONŮ BUDE POLOŽENA DLAŽBA NA SUCHO TAK, ABY BYLA V ROVINĚ S OKOLNÍM TERÉNEM

ZEMINU Z MEZERY MEZI PLOTEM A CHODNÍKEM JE NUTNÉ ODSTRANIT A NAHRADIT KAČÍRKEM

ZATRAVŇOVACÍ DLAŽBA (82 ks)
u SO03 - mezi SO03 a SO04 (79 ks) a mezi terasami SO03 u gabionů (3 ks) - zde vynechat prostor pro výsadbu Hedera hel.
Zatravňovací dlažba nebude vystupovat nad terén, je doporučeno ji položit do roviny s okapovým chodníkem a s přilehlým trávníkem (bez nerovností)
Zatravňovací tvárnice Guttagarden o rozměrech 50 x 50 x 6,2 cm

DŘEVĚNÝ KOMPOSTÉR 150 x 150 cm, 2 ks
(https://www.zahradni-sortiment.cz/Dreveny-komposter-150x150-d3481.htm)
síla desek je cca 2,5 cm
rozměry kompostéru: 150x150
výška komposteru: 80 cm
objem komposteru přes 1 kubík
výhoda: dají se pro zvýšení kapacity dát dva na sebe
impregnace zajišťuje dlouhou životnost,váha: 60 Kg

DŘEVNÍK HENRY GOLEMIN pro uskladnění palivového dřeva

Obsah: pro 3,4m3 (kubíku)
Rozměry: šířka, výška, hloubka (š204cm x v181/170cm x h103cm)
šířka střechy s přesahem je 224 cm, hloubka střechy s přesahem je 126 cm
Provedení konstrukce: žárově zinkováno
Bočnice: masivní smrkové dřevo
Střecha: pozinkována

LAVIČKA OKOLO STROMU (1 ks)
kovová šestihranná lavička
https://www.vybaveni-skol.cz/sestihranna-lavicka-belfast -kovove-lavicky.html nebo https://www.forplast.cz/lavicka -belfast
BAREVNÉ PROVEDENÍ BUDE VE SHODĚ S OSTATNÍMI PRVKY
bělavé dřevo/antracit

KVĚTINÁČ FLAGG 1 ks
https://www.kovo-art.cz/venkovni-kvetinace/1249-kvetinac-flagg.html (stejný výrobek - https://www.czvyrobky.cz/velky-venkovni-kvetinac-60x100x70cm-drevak/p-16145/#submenu, https://www.vakomobiliar.cz/detail/venkovni-kvetinac-flower)
opláštění masivními dřevěnými deskami Nosná ocelová kostra nese opláštění z masivních dřevěných desek, vnitřní nádoba z pozinkovaného plechu.
Barvu dřeva je nutné doladit podle prvků v dezénu dřeva na domech, barva plechu - kovářská čerň
Technická specifikace
Hmotnost: 64 kg
Rozměry: 1000 x 600 x 700 mm (h x š x v)
Kotvení: šrouby nebo volné ložení

ODPADKOVÝ KOŠ

SCHODY
Pro schody jsou doporučeny betonové schodnice položené 'nasucho' do štěrkového lože do terénu.

CSB - DUO STEP
schodišťový prvek s hladkým povrchem a zkosenou hranou, prvek je prodávám vždy v páru jako jeden kus. Malý a velký prvek se při tvorbě stupňů prohazují a tvoří jednoduchou vazbu.
https://www.csbeton.cz/cs/csb-duo-step
Výrobce: CS BETON

DOPLNĚNÍ ZEMINY - VYTVOŘENÍ ROVNÉ PLOCHY ZAHRADNÍHO PROSTORU S PŘÍKŘEJŠÍM SVAHEM OSAZENÝM ROSTLINAMI

Seznam rostlin

Číslo	Vědecký název rostliny	Národní název rostliny
Jehličnaté stromy		
Pin n	Pinus nigra	borovice černá
Pin s	Pinus sylvestris	borovice lesní
Jehličnaté keře		
Pic a 'N'	Picea abies 'Nidiformis'	smrk ztepilý
Pin m p	Pinus mugo var. pumilio	borovice kleč
Pin s 'W'	Pinus sylvestris 'Watereri'	borovice lesní
Listnaté stromy		
Be j	Betula jacquemontii	bříza himalájská, VK, v 200-250
Mal d	Malus x domestica	jabloň domácí(polopozdní odr.)
Pr	Prunus	třešeň - ovocný strom
Pr d	Prunus domestica	švestka domácí pravá - ovocný strom
Pr s 'A'	Prunus sargentii 'Accolade'	třešeň 'Accolade'
Listnaté keře		
Am a n	Amelanchier alnifolia např.'Obelis	muchovník olšolistý např.'Obelisk'
Am l 'B	Amelanchier lamarckii 'Ballerina',	muchovník hladký 'Ballerina',v 200-250=
Fo i	Forsythia x intermedia	zlatice prostřední
Hi s	Hibiscus syriacus	ibyšek syrský - na kmínku-v 60 cm, mod
Hy m	Hydrangea macrophylla	hortenzie velkolistá - v sortách (různé ba
Hy s	Hydrangea serrata	hortenzie pilovitá - v sortách
Ko a	Kolkwitzia amabilis	kolkvície krásná
Mag l n 'M'	Magnolia x loebneri např. 'Merrill'	šácholan Loebnerův, výš.v dosp cca 5m
Rh	Rhododendron	pěnišník, výška v dosp.do 1,5 m
Ri 1	Ribes 1a	rybíz (červenoplodé odrůdy stromkové)
Ri 2	Ribes 2a	rybíz (běloplodé odrůdy stromkové)
Ri 3	Ribes 3a	rybíz (černoplodé odrůdy stromkové)
Sp j	Spiraea japonica ('Shirobana')'Ge	tavolník japonský
Va c	Vaccinium corymbosum	borůvka chocholičnatá (kanadská)
We f 'V'	Weigela florida 'Variegata'	vajgélie květnatá
Popínavé rostliny		
Cl h	Clematis x hybrida	plamének ušlechtilý v sortách
He h 'G'	Hedera helix 'Goldheart'	břečťan popínavý

elektrické vedení
sloup elektrického vedení
vodovodní řád
zahradní vodovodní ventil
splaškové vedení, dešťová kanalizace
retenční nádrž
kanalizace
kanalizační vpusť
plynovod
sdělovací vedení
sdělovací vedení - nadzemní
rozvody veřejného osvětlení
veřejné osvětlení - svítidlo
vodoteč
ochranné pásmo vodoteče

Lokalita - zájmové území
navržený listnatý strom /keř - číslo rostliny v Seznamu rostlin
navržený jehličnatý strom /keř - číslo rostliny v Seznamu rostlin
stávající listnatý strom /keř
stávající jehličnatý strom /keř
travnatá plocha
plocha se záhony
plocha mulčovaná štěrkem/jemným kačírkem
stavba
plocha s nainstalovanou netkanou textilií/folií
pěší, automobilová komunikace
dlažba - pojezdová část
dlažba - pochozí část
opěrná zídka
oplocení
vstup, vjezd
okrasné kameny
svah
lavička
schody
okapový chodník

Projektoval	Ing. Markéta Majorová, DiS.	Ke Křížům 1298	Ledeč n/S	**TRANSFORMACE III DOMOV KAMÉLIE - PÁVOV**
				Datum ZÁŘÍ 2021
Okres	JIHLAVA	Místo	JIHLAVA - PÁVOV	
Investor	**KRAJ VYSOČINA**			
Stavba	SADOVÉ ÚPRAVY TRANSFORMACE III - DOMOV KAMÉLIE			
Lokalita	**PÁVOV**			
KÓTY				Měřítko 1 : 200 / Číslo přílohy 8