


SITUACE STAVBY VII.
REKONSTRUKCE SILNICE II/523 VĚTRNÝ JENÍKOV - HUMPOLEC

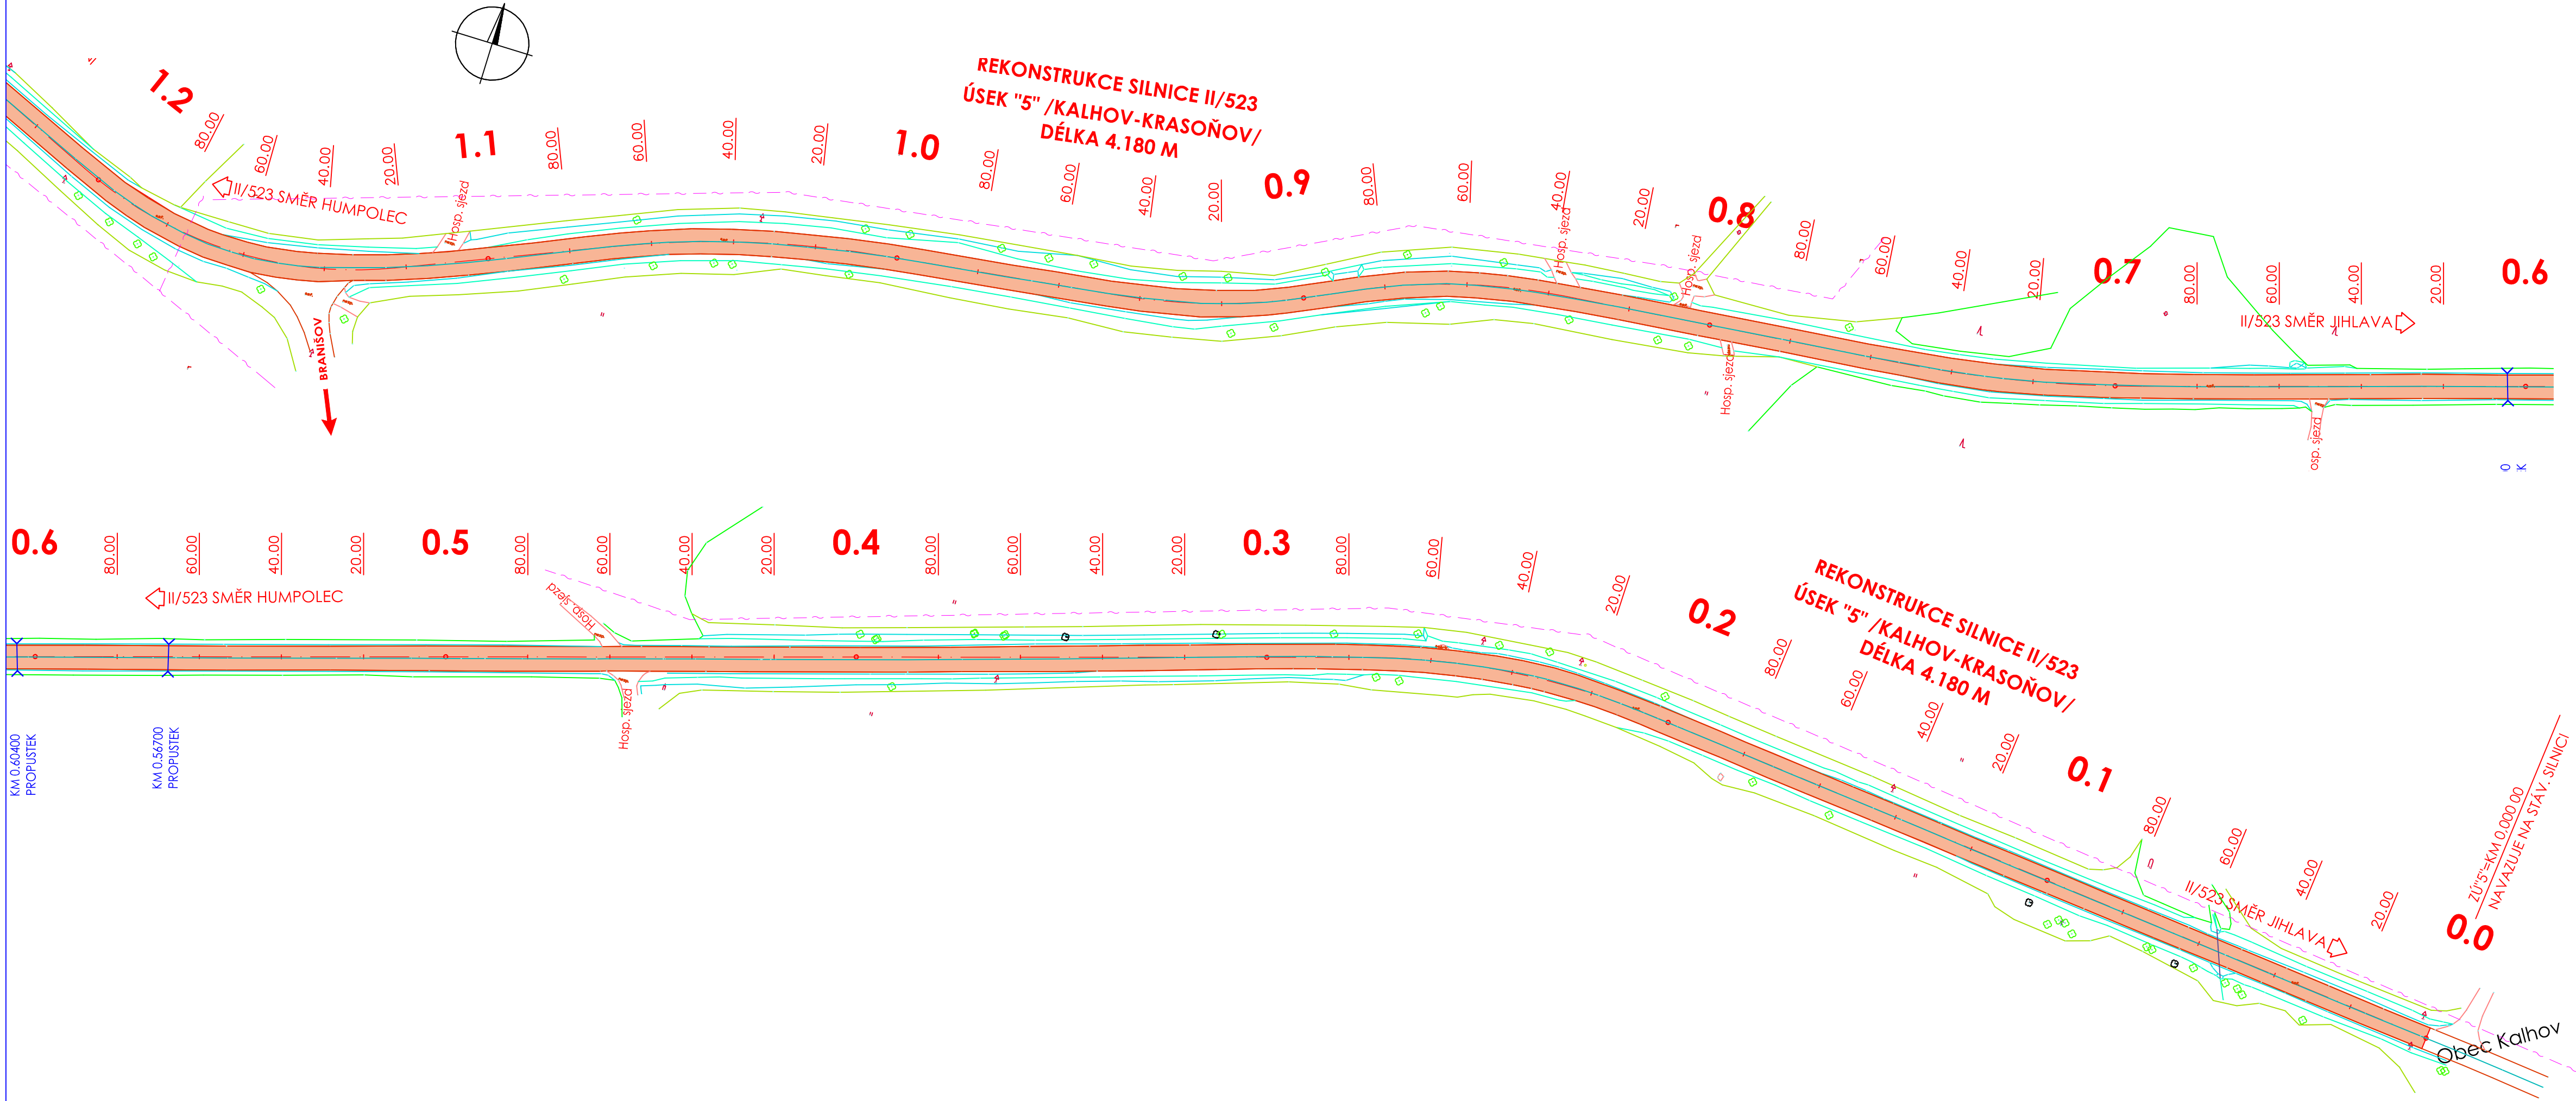

LEGENDA PLOCH DLE TECHNOLOGIE:

- VYMĚNA OBRUSNÉ VRSTVY
- VYMĚNA OBRUSNÉ A LOŽNÉ VRSTVY

C.

SOUŘADNICOVÝ SYSTÉM: JTSK
VÝŠKOVÝ SYSTÉM: B.p.v.

VEDOUcí PROJEKTANT	ING. KOTLÁN		
ZODP. PROJEKTANT	ING. KOTLÁN		
VYPRACOVAL			
KONTROLOVAL	ING. SEDLÁK		
OBJEDNATEL, INVESTOR KRAJ VYSOČINA, ŽIŽKOVA 57, JIHLAVA			FORMÁT 4 A4
NÁZEV AKCE: II/523 VĚTRNÝ JENÍKOV - HUMPOLEC			DATUM DUBEN 2015
			STUPEŇ PDPS
			ZAK. Č. 2015-000049
			PARÉ Č.
OBSAH Situace stavby VII.			MĚŘÍTKO 1 : 1 000
			Č. VÝKRESU 02.3