


KOORDINAČNÍ SITUACE

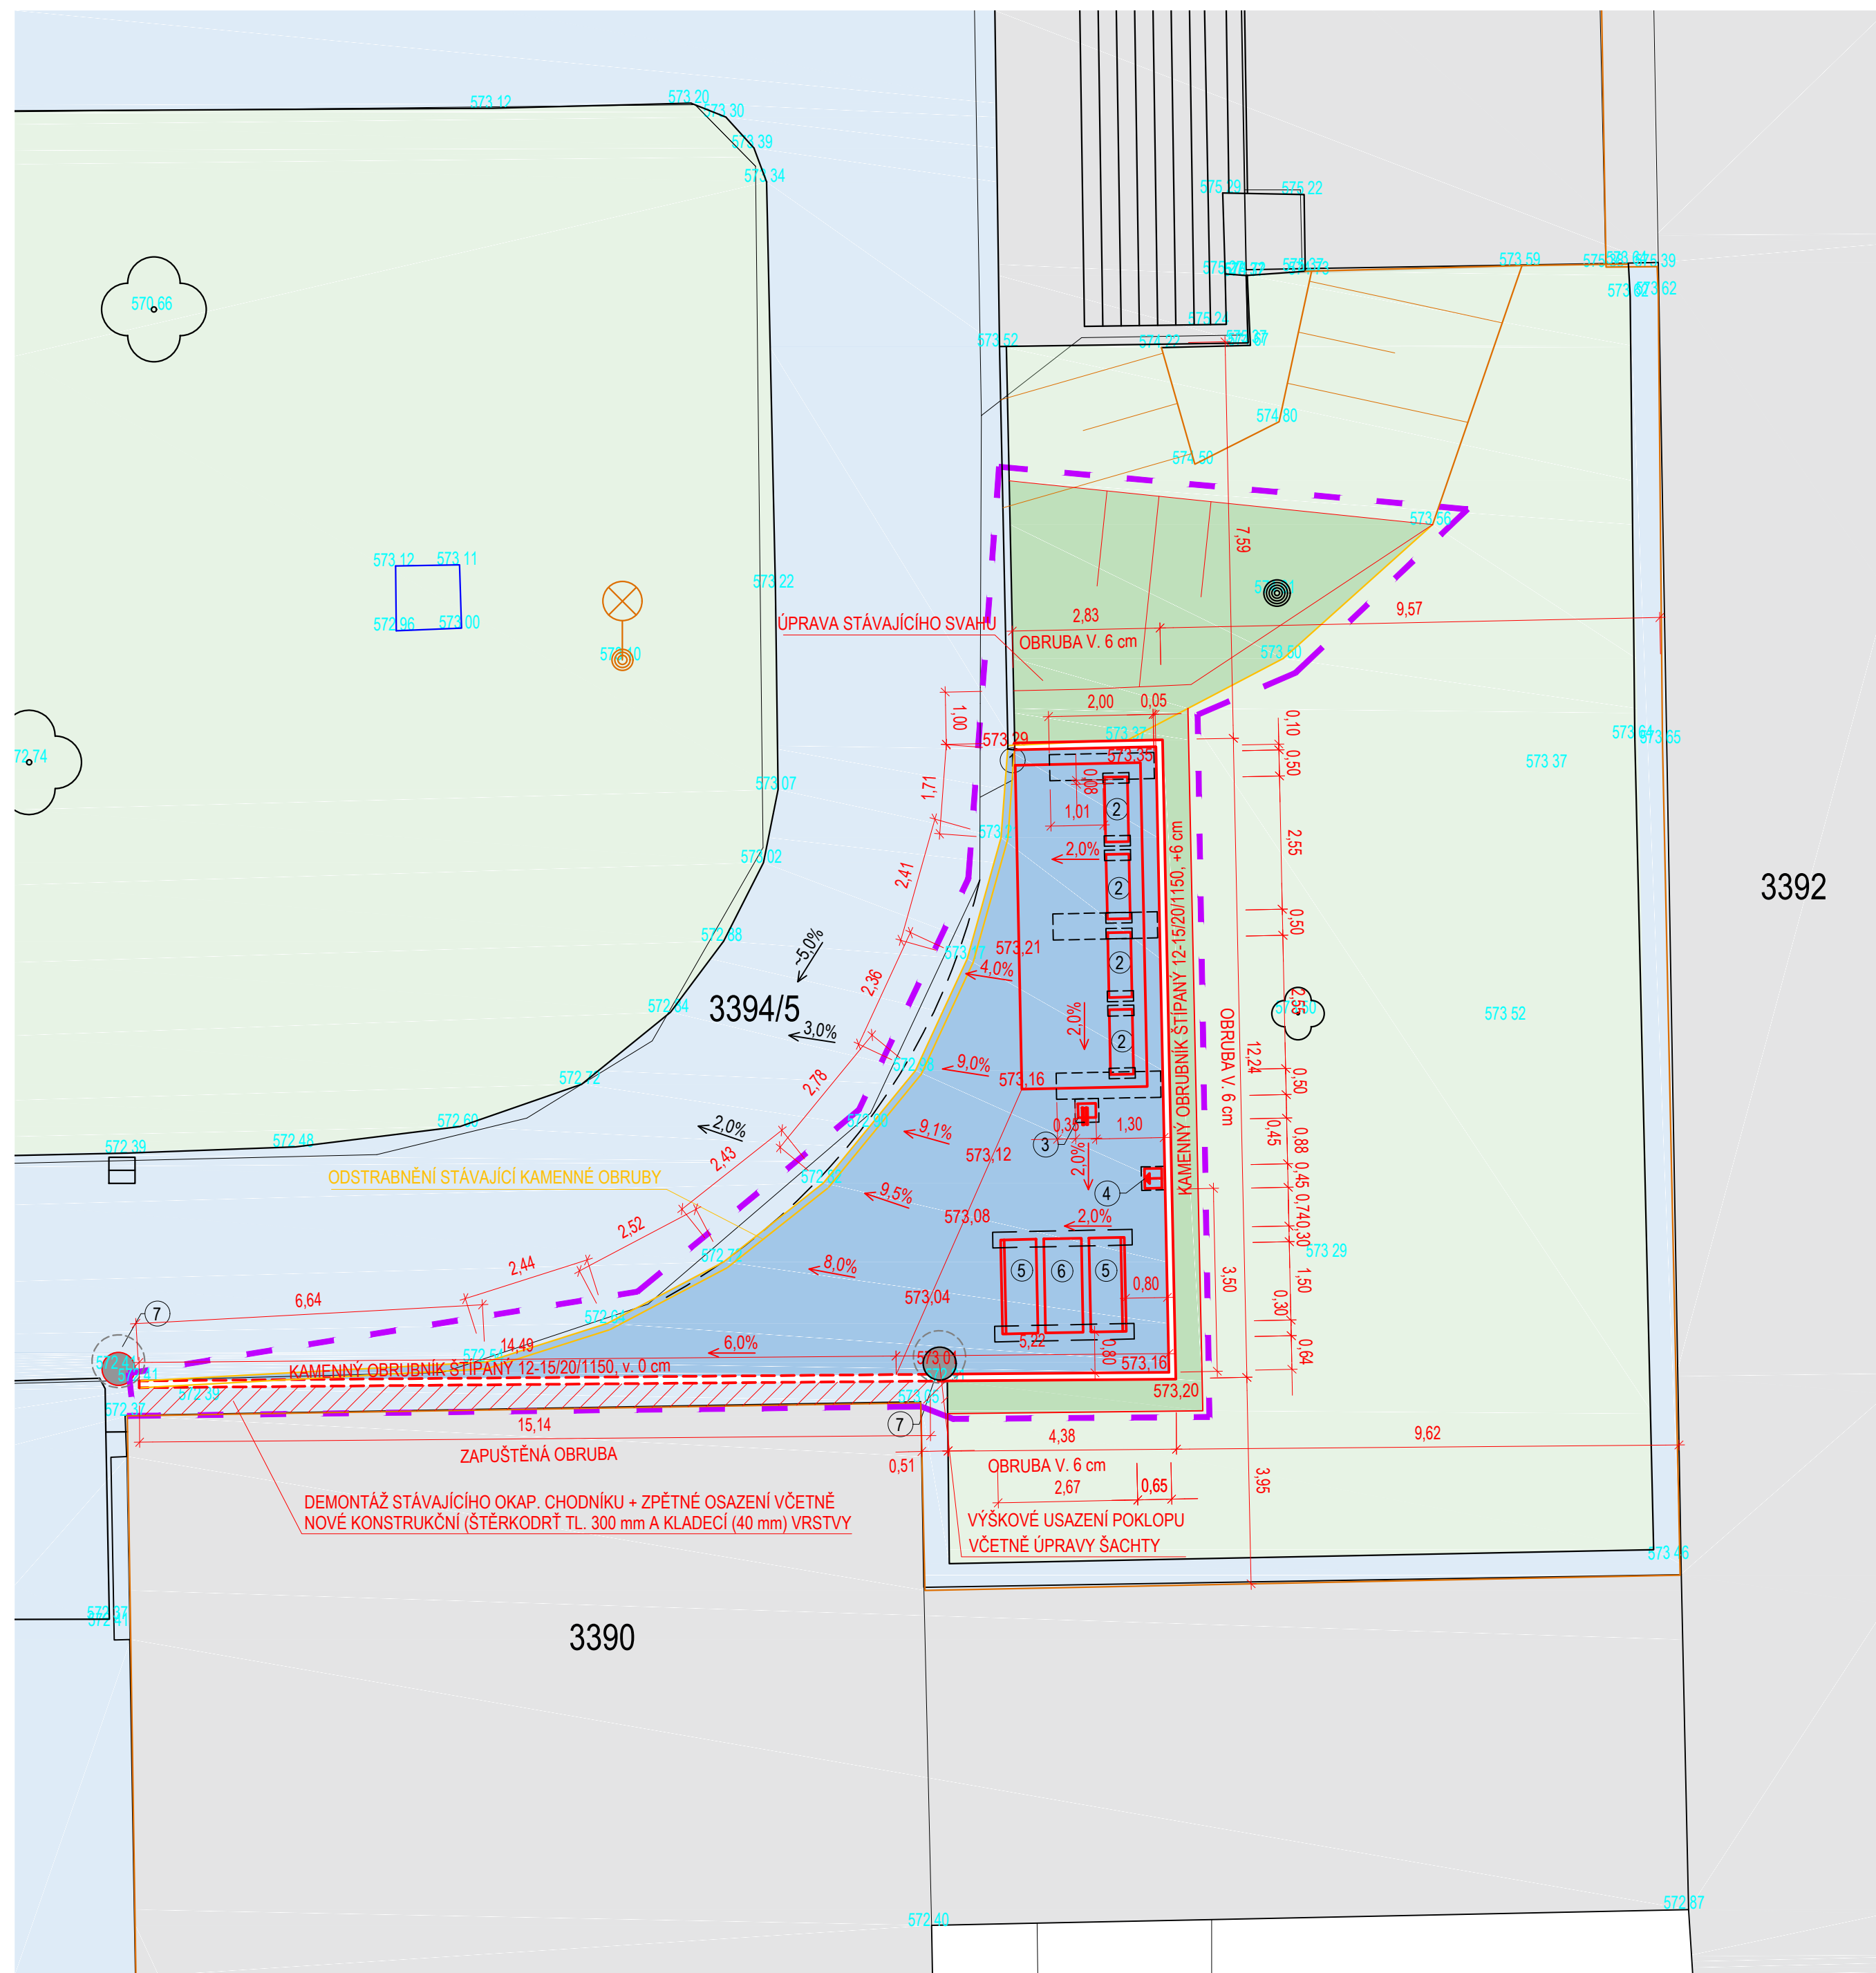

LEGENDA ZNAČEK

OZN.	POPIS
	HRANICE DLE KN
- - - - -	HRANICE ŘEŠENÉHO ÚZEMÍ
1703/4	ČÍSLA PARCEL
—	NAVRŽENÉ OBJEKTY/ KAMENNÝ OBRUBNÍK

LEGENDA PLOCH

OZN.	POPIS
[Grey]	STÁVAJÍCÍ STAVBY
[Blue]	STÁVAJÍCÍ ZPEVNĚNÁ PLOCHA - ŽULOVÉ KOSTKY/ OKAPOVÝ CHODNÍK - BET DLAŽBA 0,5x0,5 m
[Red diagonal lines]	PŘESKLÁDÁNÍ STÁV. OKAP. CHODNÍKU + NOVÁ KONSTRUKČNÍ A KLADEČÍ VRSTVA
[Blue]	NOVÁ ZPEVNĚNÁ PLOCHA - ŽULOVÉ KOSTKY 8/10
[Light green]	STÁVAJÍCÍ NEZPEVNĚNÁ PLOCHA - ZELEŇ
[Dark green]	NOVÁ NEZPEVNĚNÁ PLOCHA - ZELEŇ

INŽENÝRSKÉ SÍTĚ

V ŘEŠENÉM ÚZEMÍ SE DLE SPRÁVCŮ JEDNOTLIVÝCH INŽENÝRSKÝCH SÍTÍ ŽÁDNÉ SÍTĚ NENACHÁZÍ

DLE NV 591/2006 SB. PŘÍLOHA3, BOD II.1 V PLATNÉM ZNĚNÍ, MUSÍ BÝT PŘED ZAHÁJENÍM ZEMNÍCH PRACÍ VYTYČENY TRASY TECHNICKÉ INFRASTRUKTURY NACHÁZÍCÍ SE NA STAVENÍŠTI

KAPACITNÍ BILANCE

BILANCE PLOCH		
- NOVÉ ZPEVNĚNÉ PLOCHY - ŽULOVÉ KOSTKY 8/10	70,0 m ²	
- PŘESKLÁDÁNÍ STÁVAJÍCÍ DLAŽBY	5,5 m ²	
- OSAZENÍ NOVÉ KAMENNÉ OBRUBY	34,7 m	
- ODSTRANĚNÍ STÁVAJÍCÍ OBRUBY	23,3 m	
- OHUMUSOVÁNÍ A ZATRAVNĚNÍ	36,0 m ²	

LEGENDA ODKAZŮ

- ① CYKLOPŘÍSTŘEŠEK 6 360x240x2595 mm - 1 ks
- ② STOJAN NA KOLA 1235x438x798 mm - 4 ks
- ③ SERVISNÍ STOJAN NA KOLA - 1 ks
- ④ ODPADKOVÝ KOŠ 380x330x880 mm - 1 ks
- ⑤ LAVIČKA 880x1800x810 mm - 2 ks
- ⑥ STŮL 716x1800x710 mm - 1 ks
- ⑦ STÁVAJÍCÍ KANALIZAČNÍ POKLOP (PŘEDPOKLÁDANÝ PRŮBĚH DEŠŤOVÉ AREÁLOVÉ KANALIZACE)

PROJEKTOVÁ DOKUMENTACE JE ZPRACOVÁNA BEZ GEODETICKÉHO ZAMĚŘENÍ MÍSTA STAVBY - JAKO VÝCHOZÍ PODKLAD BYLA VYUŽITA KATASTRÁLNÍ ORTOFOTO MAPA

		GREMIS, s.r.o. Jihlavská 230 594 01 Velké Meziříčí IČ: 1504461 DIČ: CZ1504461		OTISK AUTORIZAČNÍHO RAŽÍTKA
		tel.: 566 523 751 PRŮVODZOVNA: Jarmila: 24658 591 01 Žďár nad Sázavou		
HLAVNÍ ING. PROJEKTU:	Ing. Vítězslav Gregar	E-MAIL: v.gregar@gremis.cz	TELEFON: +420 739 223 394	
ZODPOVĚDNÝ PROJEKTANT:	Ing. Vítězslav Gregar	E-MAIL: v.gregar@gremis.cz	TELEFON: +420 739 223 394	
VYPRACOVAL:	Ing. Radek Fňukal	E-MAIL: r.fňukal@gremis.cz	TELEFON: +420 734 127 494	

INVESTOR:	Vyšší odborná škola a Střední průmyslová škola Žďár nad Sázavou, Studentská 1, 591 01 Žďár nad Sázavou, IČO: 48895598				
OBEC:	Žďár nad Sázavou [595209]	KRAJ:	Kraj Vysočina	KRAJ. ÚŘAD:	Krajský úřad Kraje Vysočina, Jihlava
KAT. ÚZEMÍ:	Město Žďár [795232]	OKRES:	Žďár nad Sázavou CZ0635	STAV. ÚŘAD:	Městský úřad Žďár nad Sázavou

NÁZEV AKCE: **SPŠ ŽDĀR NAD SÁZAVOU – PŘÍSTŘEŠEK NA KOLA**

NÁZEV VÝKRESU:	KOORDINAČNÍ SITUACE	STUPĚN:	ÚZEMNÍ SOUHLAS	DATUM:	SRPEN 2021	PARÉ:	
ODDÍL:	C	SITUAČNÍ VÝKRESY	MĚŘÍTKO:	1:250	ČÍSLO VÝKRESU:	C.3	
OBJEKT:							