


DOPRAVNÍ ZNAČENÍ OBJÍŽDKY - AUTOMOBILY

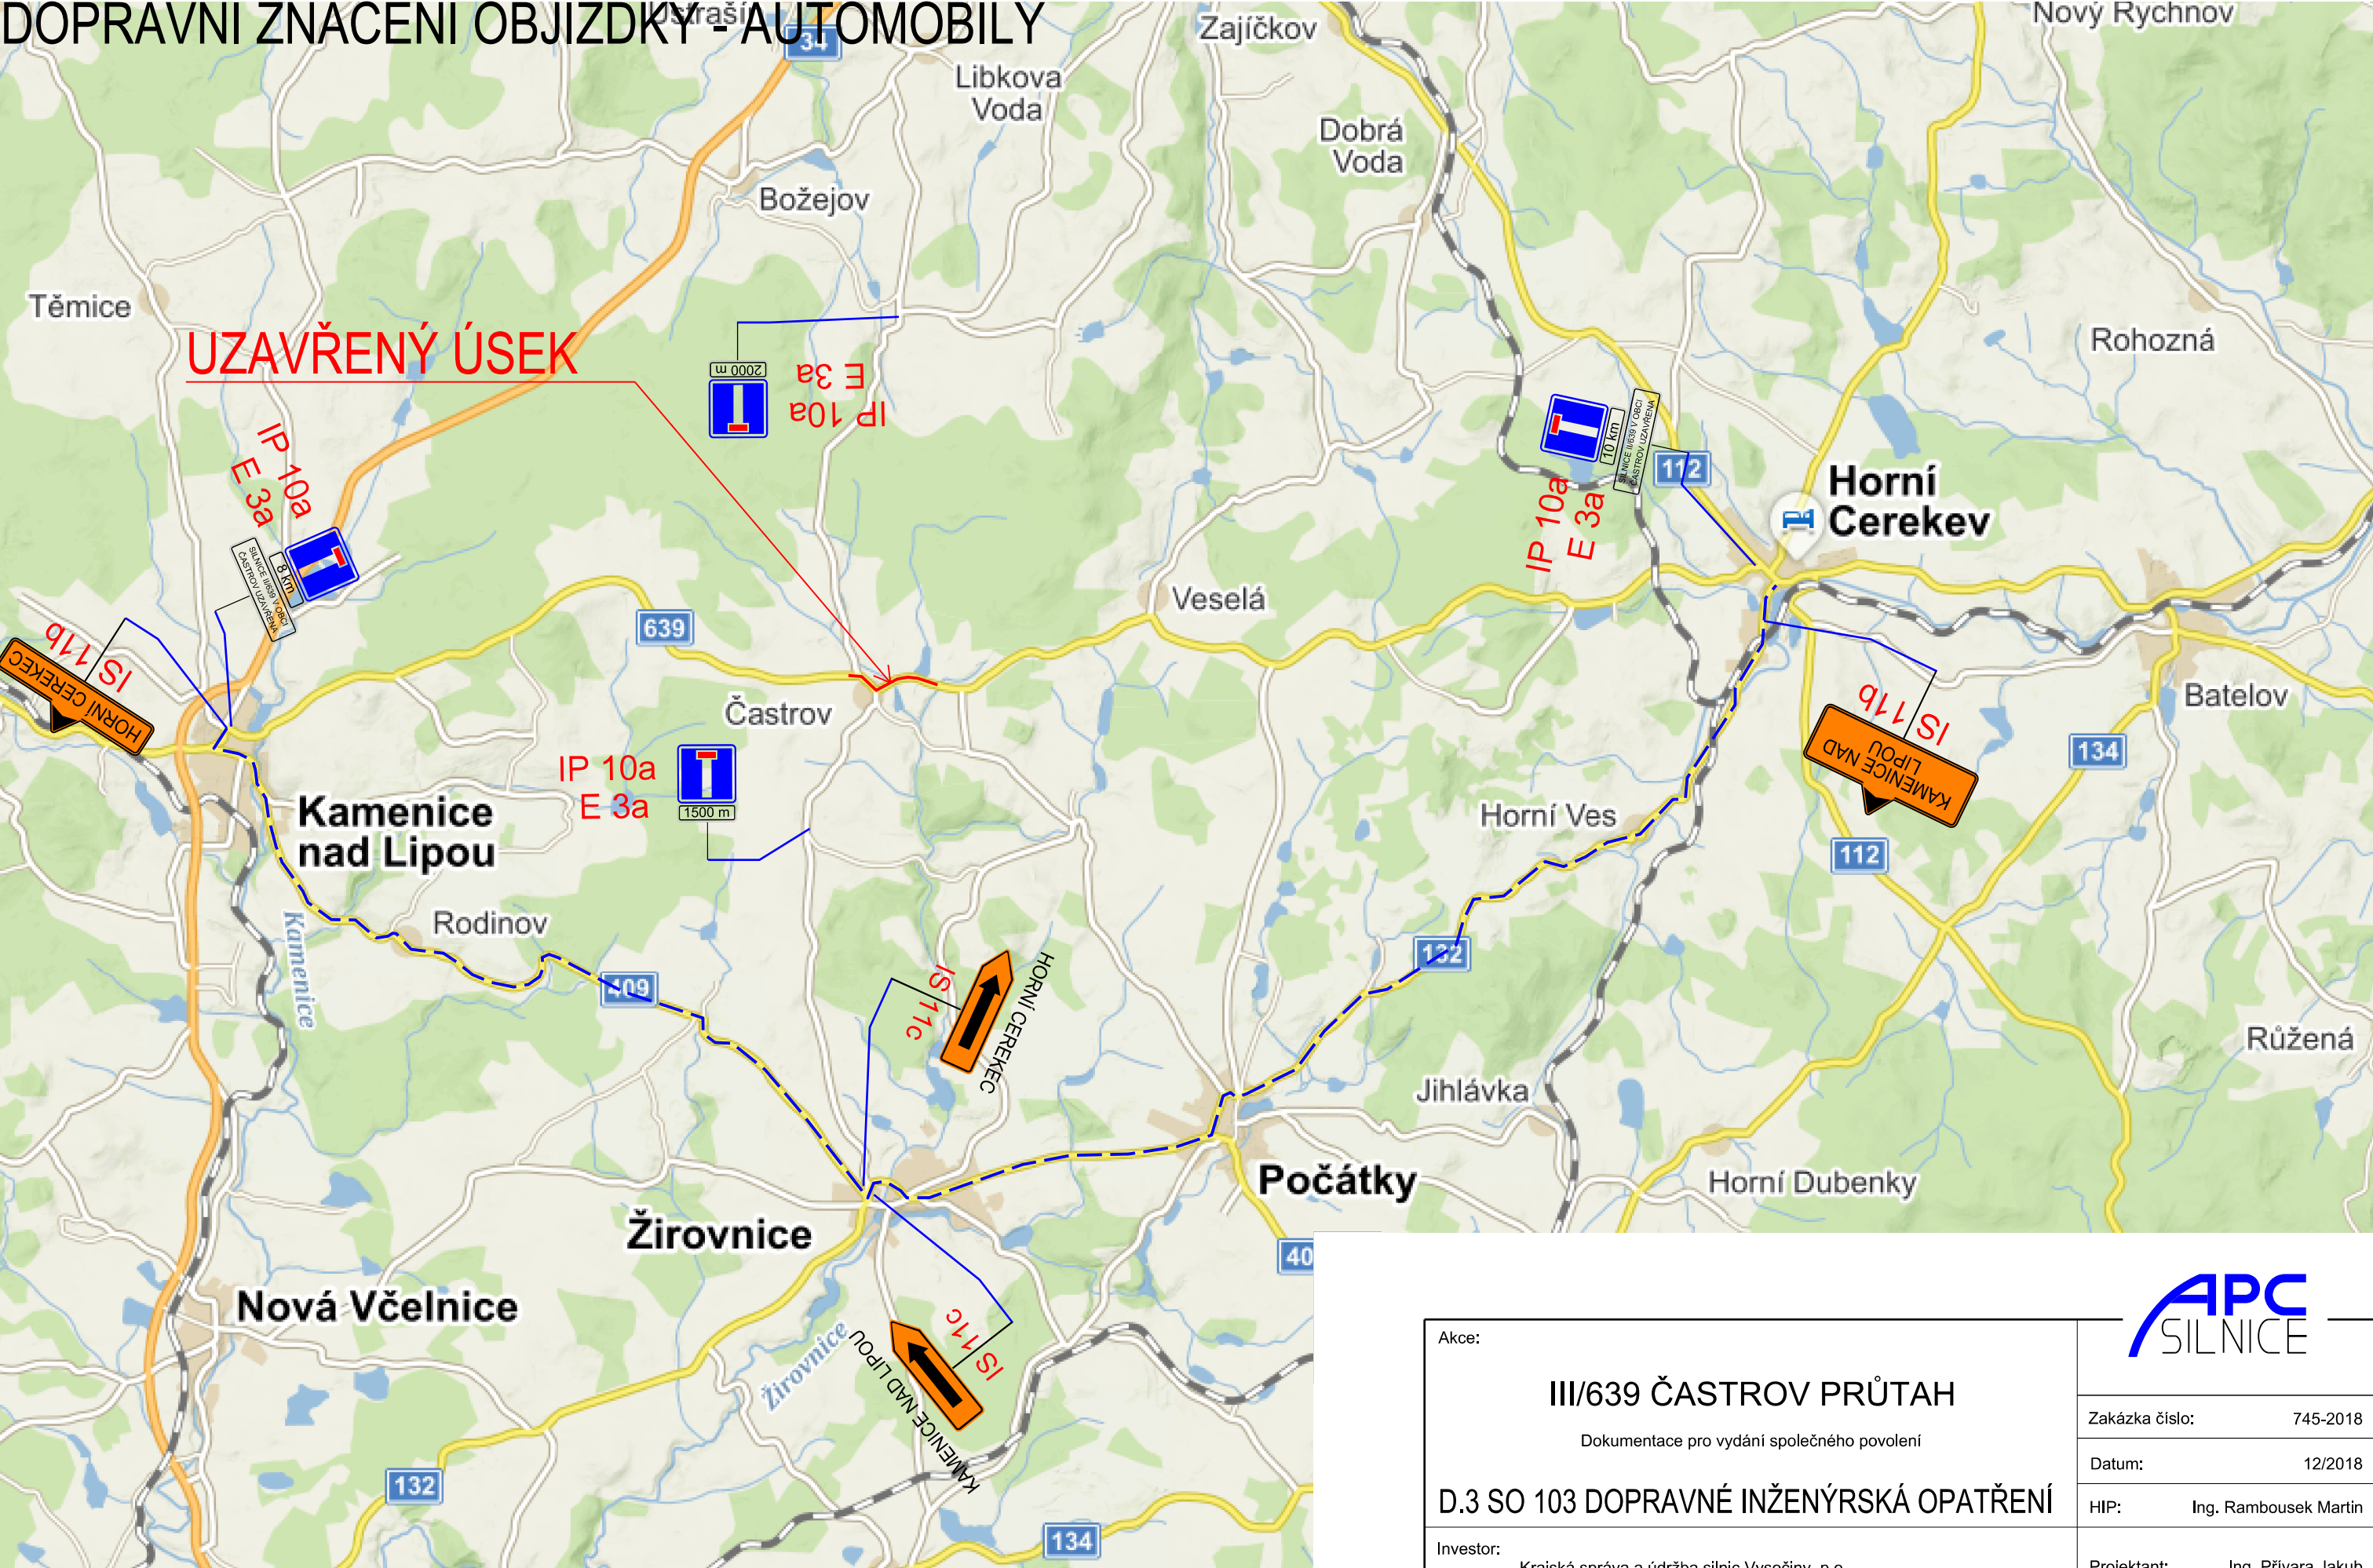

Akce:		<b>APC</b> SILNICE	
<b>III/639 ČASTOV PRŮTAH</b>		Zakázka číslo: 745-2018	
Dokumentace pro vydání společného povolení		Datum: 12/2018	
<b>D.3 SO 103 DOPRAVNÉ INŽENÝRSKÁ OPATŘENÍ</b>		HIP: Ing. Rambousek Martin	
Investor:		Projektant: Ing. Přivara Jakub	
Krajská správa a údržba silnic Vysočiny, p.o.		Měřítko: Výkres č.	
<b>DOPRAVNÍ ZNAČENÍ OBJÍŽDKY - AUTOMOBILY</b>		- C.3.3.b	