


SITUACE - ČÁST 1  
M 1:500

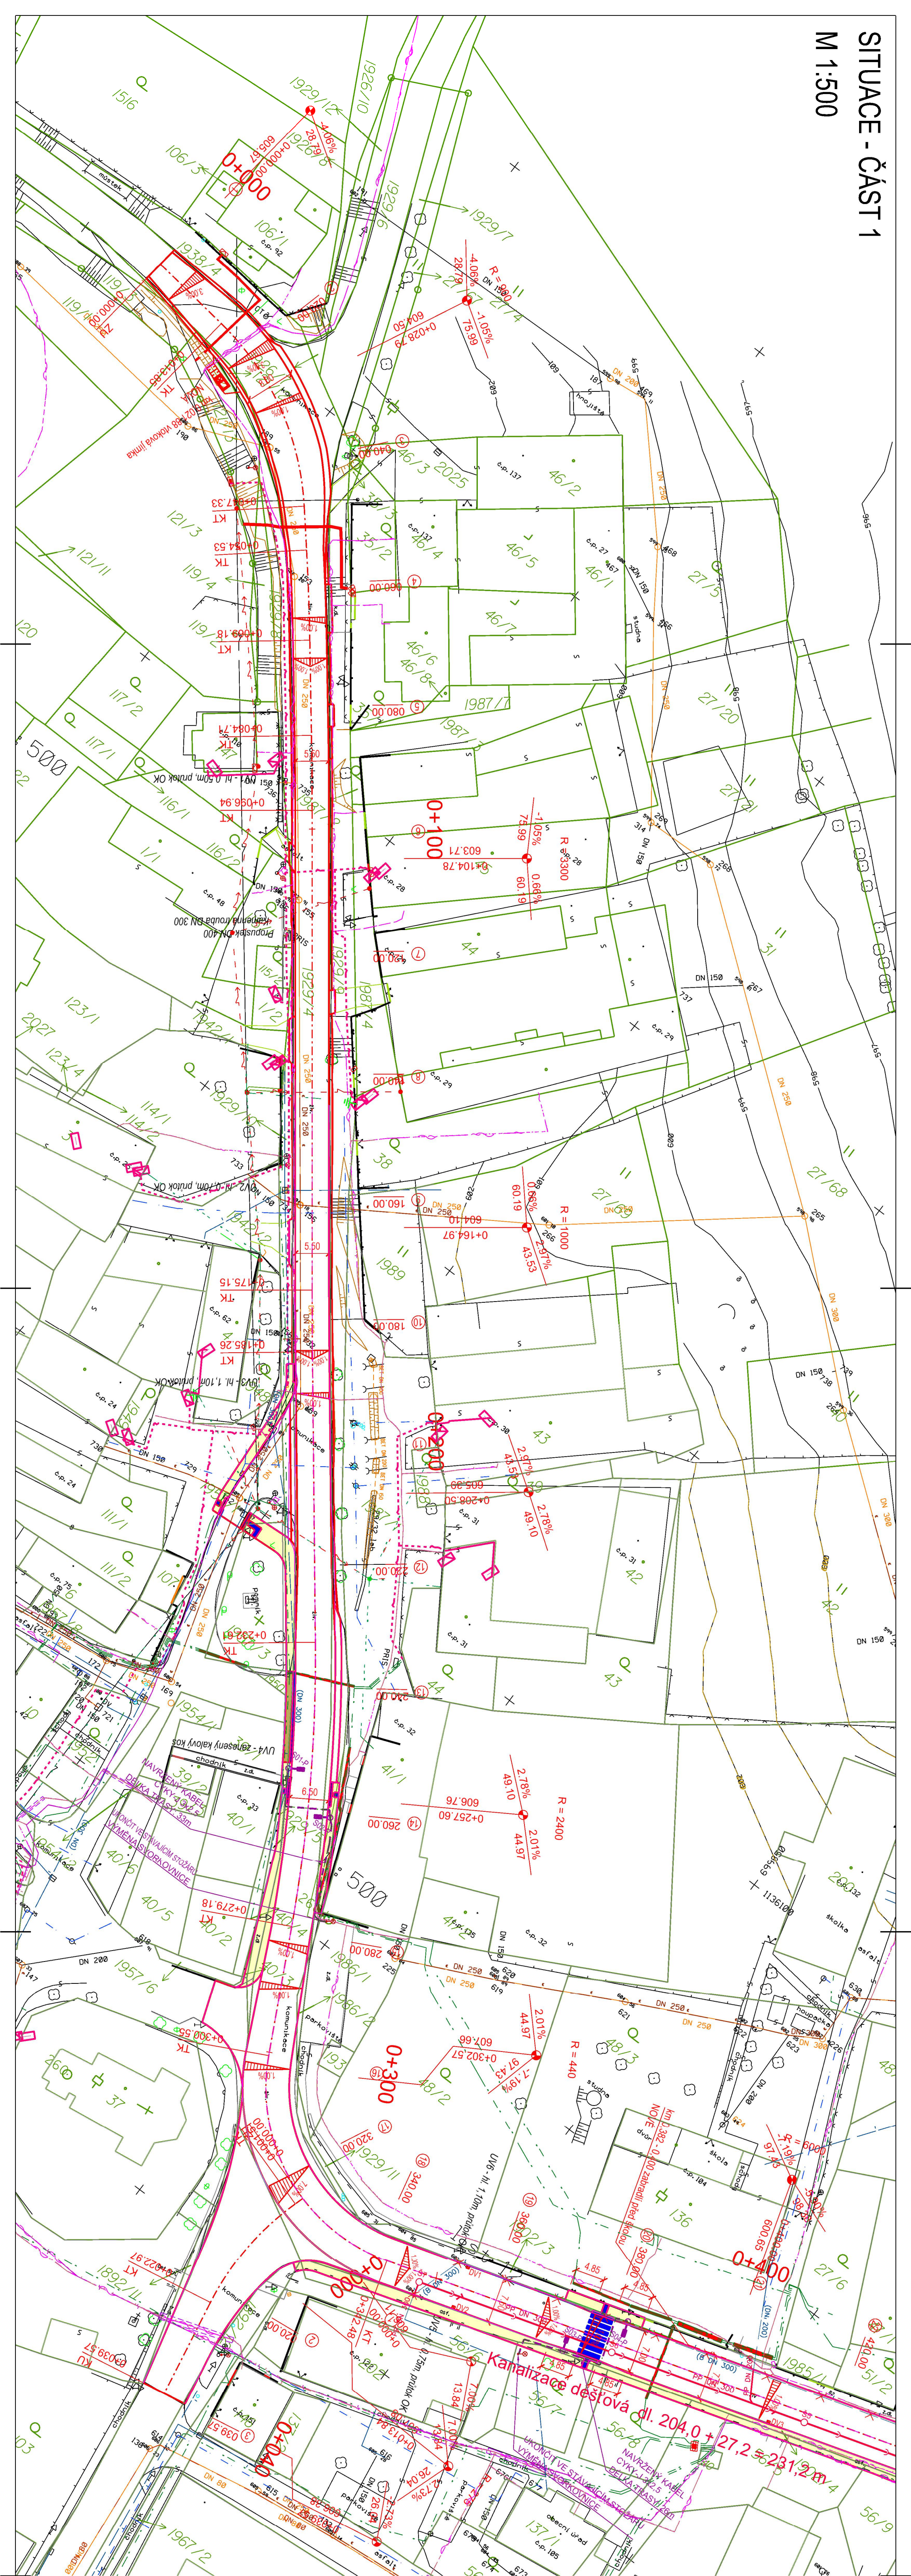

LEGENDA:

- Dlažba
- Trasa VN nadzemní
- Trasa NN nadzemní
- Sdělovací vedení podz. - zaměřený průběh
- Sdělovací vedení podz. - nezaměřená poloha
- Chráničky
- Kanalizace
- Starší - příčné řezy
- Starší - příčné řezy

LEGENDA STÁVAJÍCÍCH IS:

- Trasa VN nadzemní
- Trasa NN nadzemní
- Sdělovací vedení podz. - zaměřený průběh
- Sdělovací vedení podz. - nezaměřená poloha
- Chráničky
- Kanalizace

KLAD SITUAČNÍCH VÝKRESŮ:



POZNÁMKA:

PŘED ZAPOČETÍM VÝKOPÝCH PRACÍ JE NUTNO PROVÉST ZAMĚŘENÍ A VYTÝČENÍ VŠECH STÁVAJÍCÍCH PODZEMNÍCH A NADZEMNÍCH INŽENÝRSKÝCH SÍTÍ A ZAJISTIT JEJICH OCHRANU DLE POKYNŮ JEDNOTLIVÝCH SPRÁVCŮ

Soutěžní systém: JTSK  
Výškový systém: BpV



|                     |  |                                  |                      |
|---------------------|--|----------------------------------|----------------------|
| Akce:               |  | II/639 ČASTROV PRŮTAH            |                      |
|                     |  | Dokumentace pro provádění stavby |                      |
| Investor:           |  | Zakázka číslo:                   | 745-2018             |
| Obec Častrov        |  | Datum:                           | 03/2020              |
| D.2 SO 102 CHODNÍKY |  | HIP:                             | Ing. Rámonšek Martin |
| Projektant:         |  | Výkres č.                        | D.2.2.a              |
| Měřítko:            |  | 1:500                            |                      |
| SITUACE - ČÁST 1    |  |                                  |                      |