5.NP

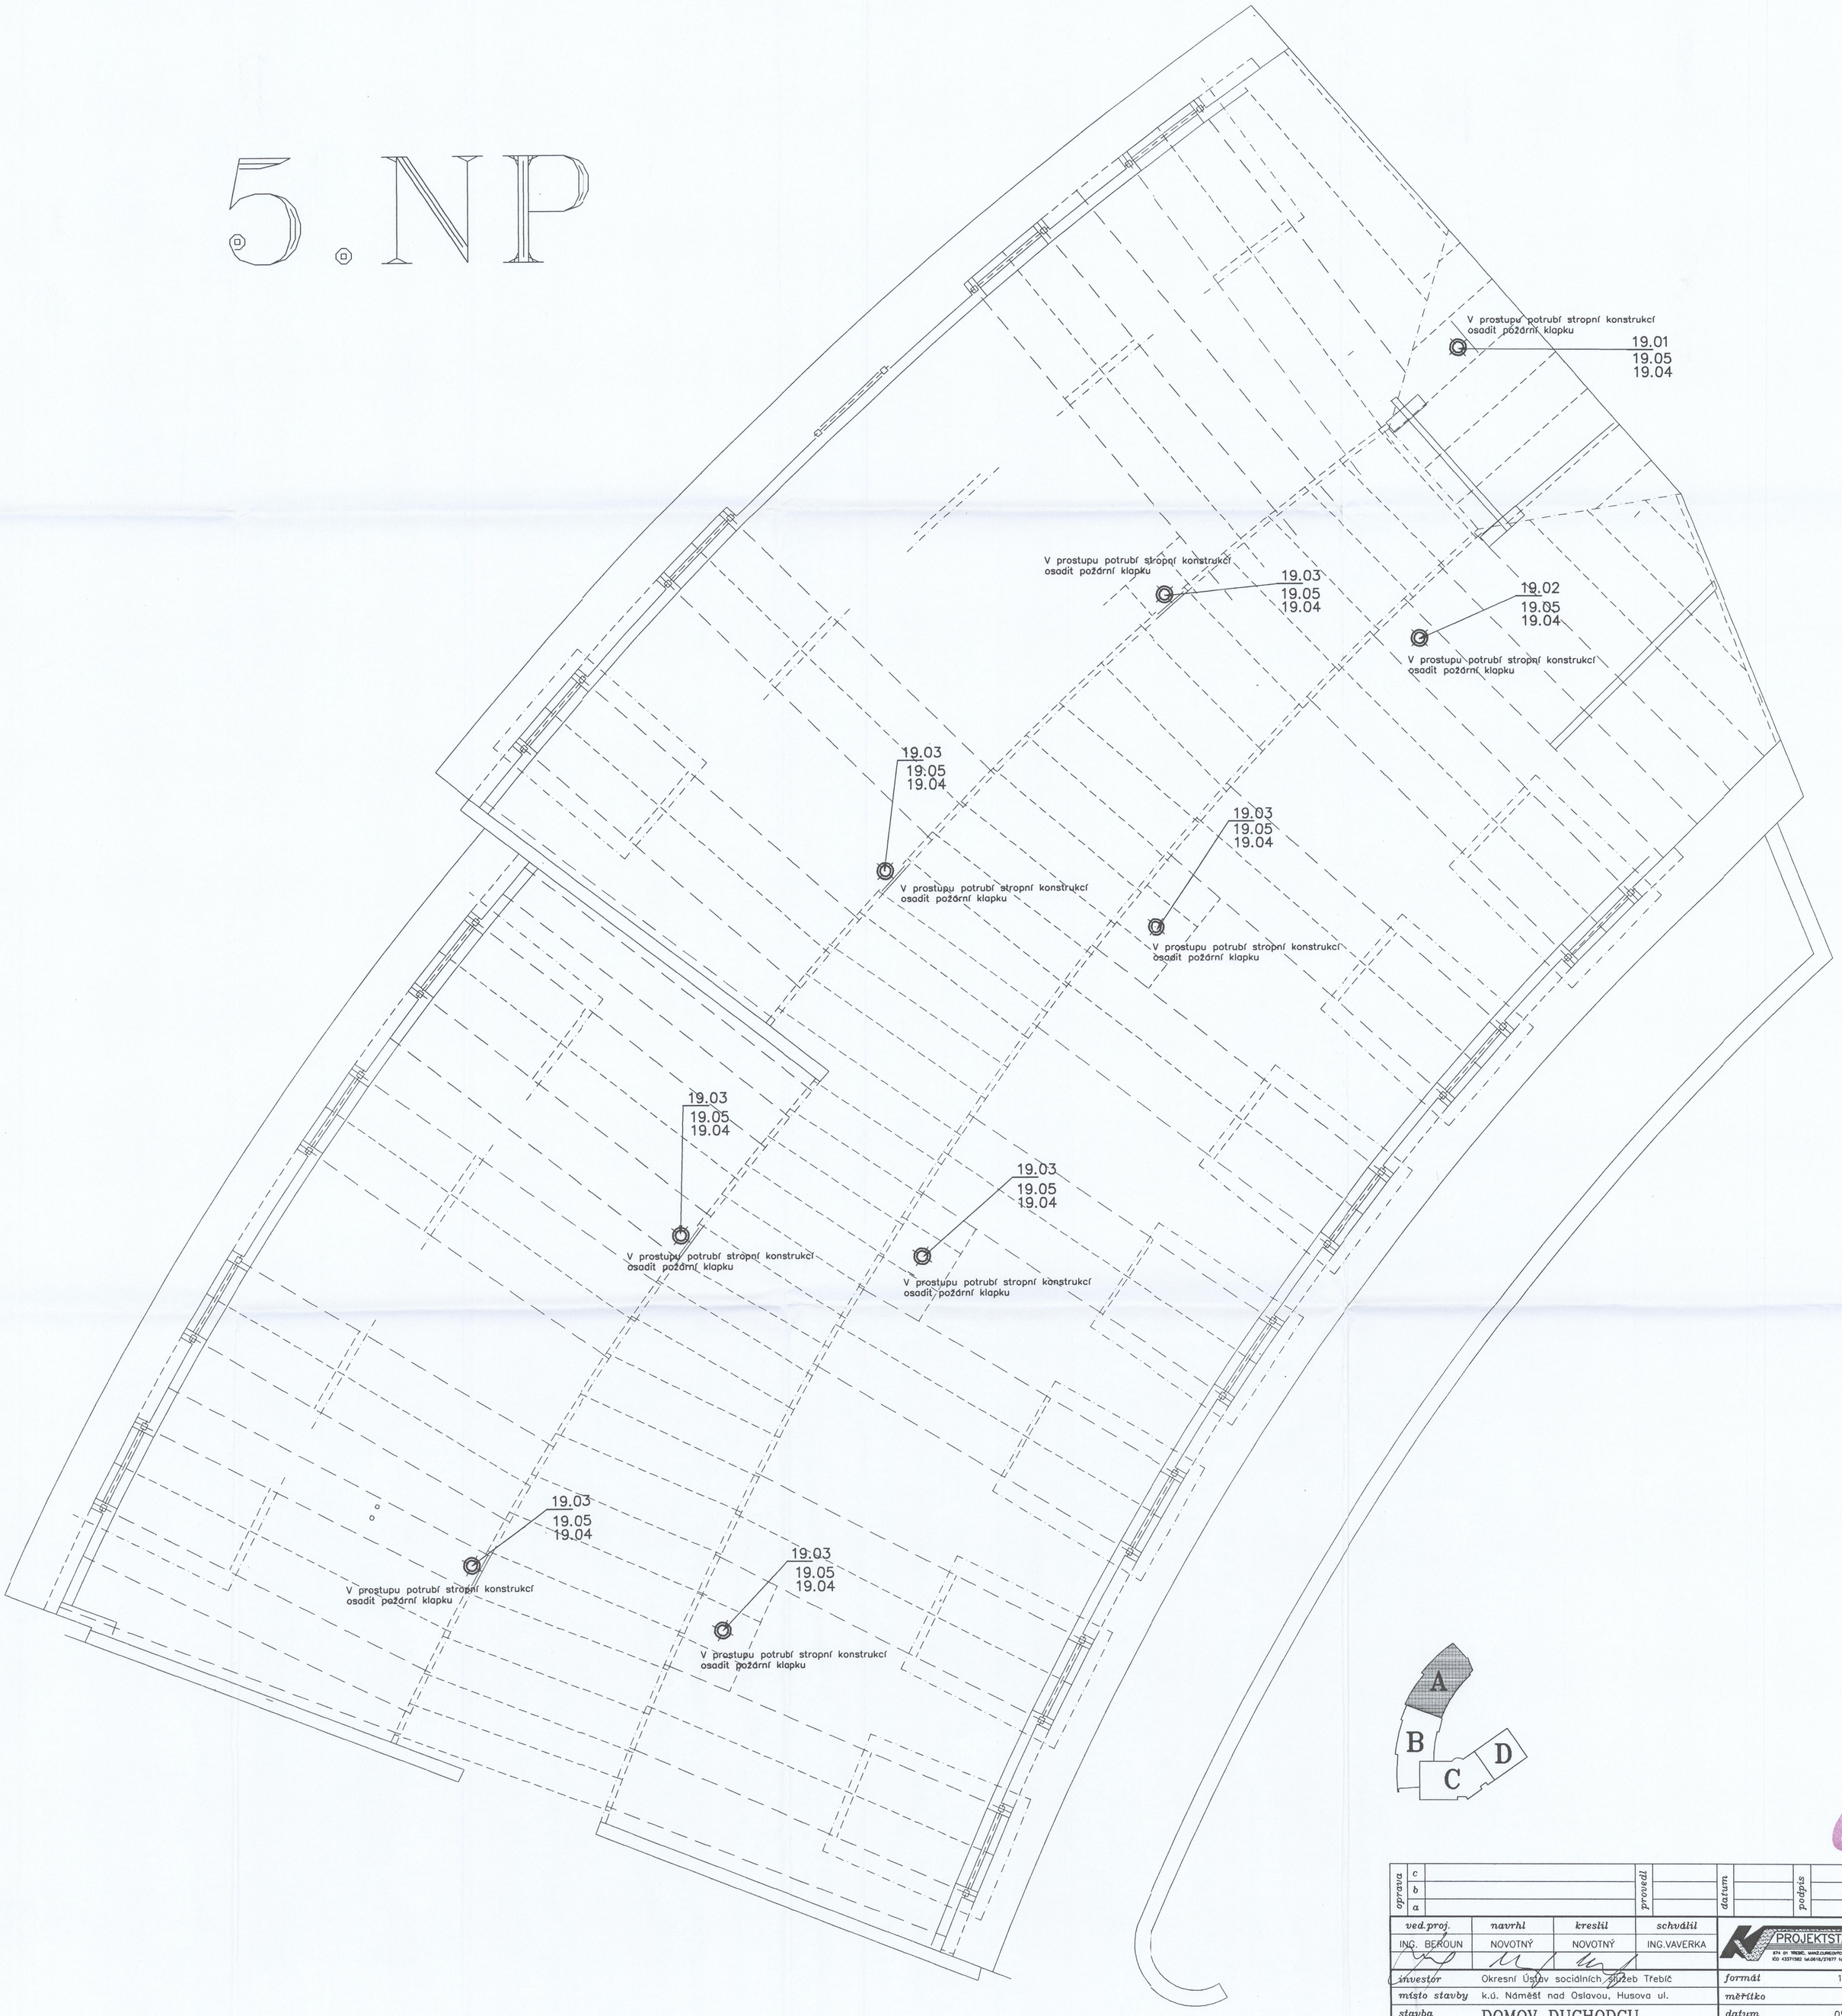

6

oprava	c			provedl		datum	podpis
	b						
	a						

ved.proj.	navrhl	kreslil	schválil	PROJEKTSTAV s.r.o. 674 01 TŘEBÍČ, MANŽ.CURIEOVÝCH 857 IČO 43371582 tel.0618/27677 fax 0618/27776
ING. BEROUN	NOVOTNÝ	NOVOTNÝ	ING.VAVERKA	

investor	Okresní Ústav sociálních služeb Třebíč	formát	12xA4
místo stavby	k.ú. Náměšť nad Oslavou, Husova ul.	měřítko	1:50
stavba	DOMOV DUCHODCU Náměšť nad Oslavou	datum	05/98
		zak.č.	38/97
objekt	SO 01 BUDOVA	část	E1.5. VZT
výkr.	PUDORYS 5.NP – ČÁST A	č.v. E1.5.2.17.	stupeň RP