



4.NP

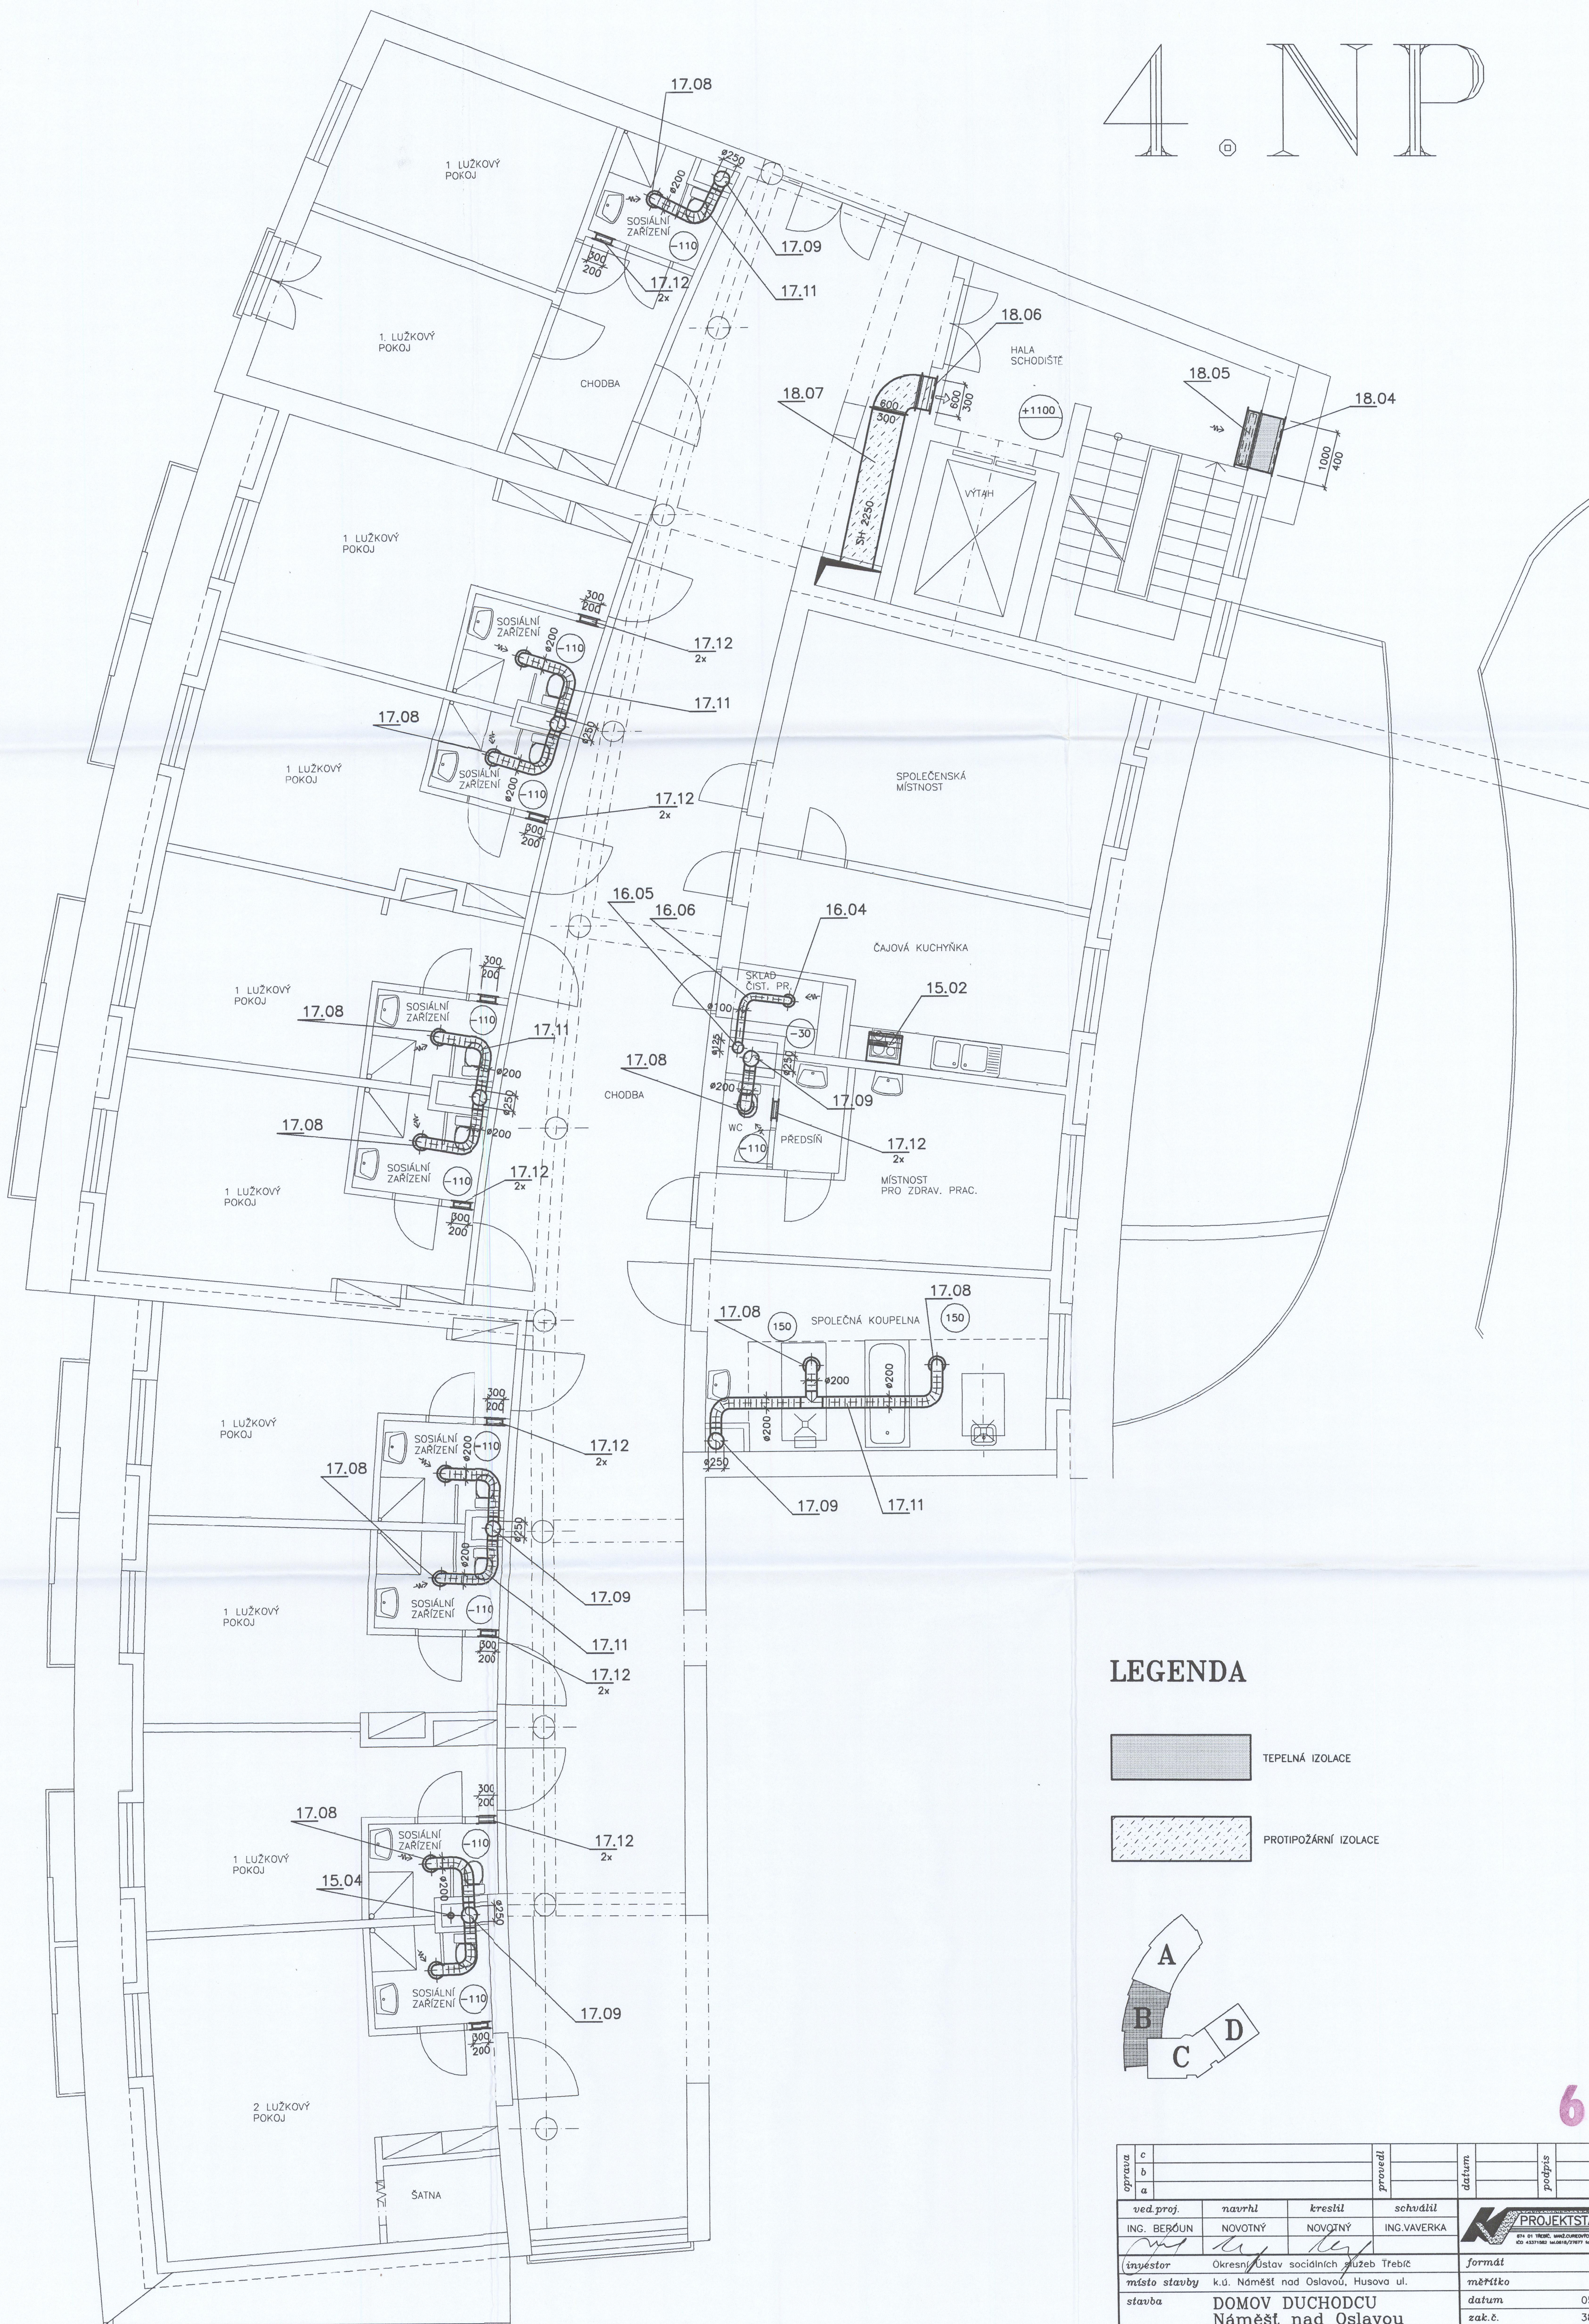

LEGENDA

- TEPELNÁ IZOLACE
- PROTIPOŽÁRNÍ IZOLACE

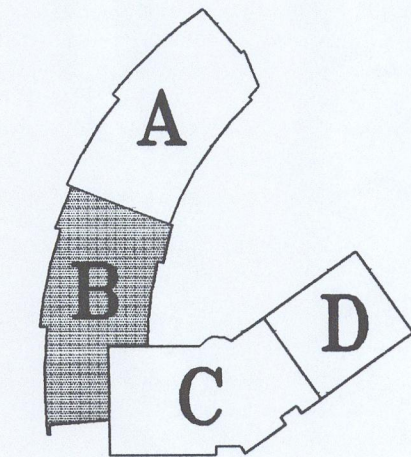

oprava	c		provedl		datum		podpis	
	b							
	a							
ved. proj.	navrhl	kreslil	schválil					
investor	Okresní úřad sociálních služeb Třebíč					formát	9xA4	
místo stavby	k.ú. Náměst nad Oslavou, Husova ul.					měřítko	1:50	
stavba	DOMOV DUCHODCU Náměst nad Oslavou					datum	05/98	
objekt	SO 01 BUDOVA					zak.č.	38/97	
výkř.	PUDORYS 4.NP - ČÁST B					část	E1.5. VZT	
						č.v. E1.5.2.11	stupeň RP	