


1 N P

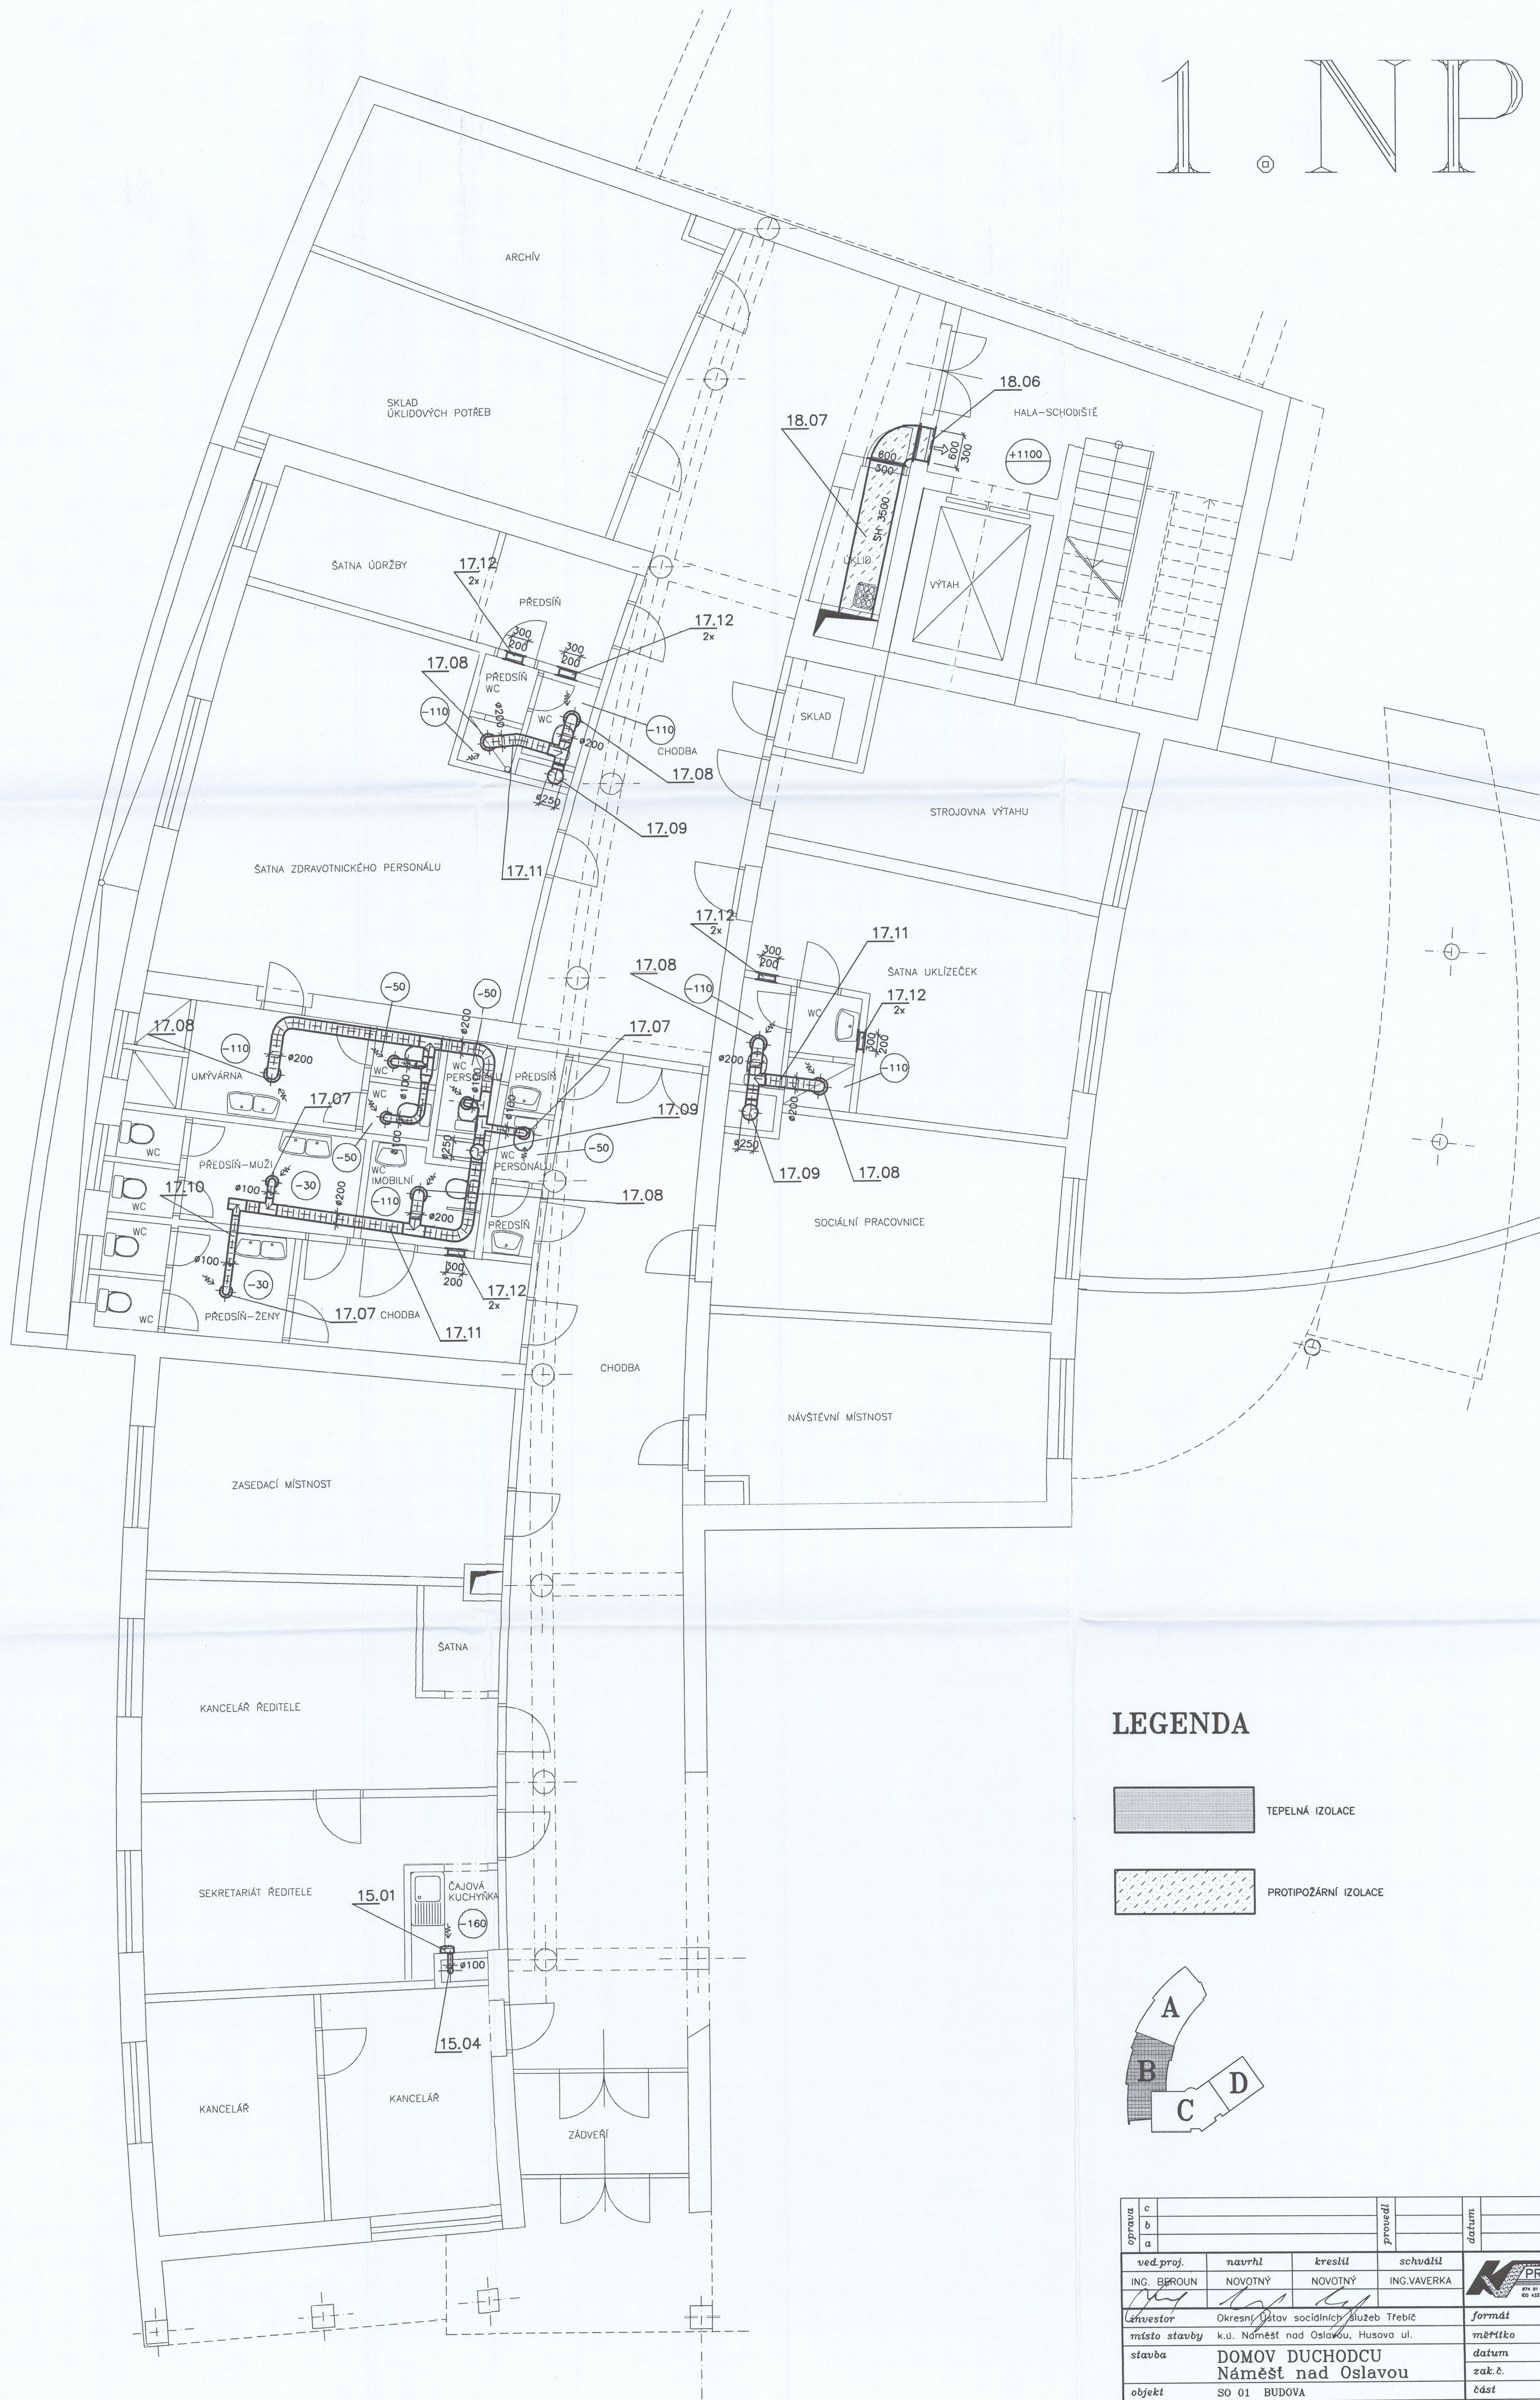


LEGENDA



TEPELNÁ IZOLACE



PROTIPOŽÁRNÍ IZOLACE

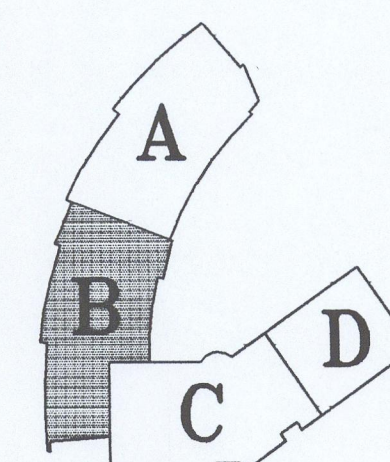

<i>oprava</i>	a			<i>provedl</i>			<i>datum</i>			<i>podpis</i>	
	b										
	c										
<i>ved.</i>	d										
<i>ad.proj.</i>	<i>nauvrl</i>	<i>krestil</i>	<i>schválil</i>								
ING. BEROUN	NOVOTNÝ	NOVOTNÝ	ING.VAVERKA								
<i>investor</i>	Okresní úřad sociálních služeb Třebíč						<i>formát</i>	9x4A			
<i>místo stavby</i>	k.ú. Náměstí nad Oslavou, Husova ul.						<i>měřítko</i>	1:50			
<i>stavba</i>	DOMOV DUCHODCU Náměstí nad Oslavou						<i>datum</i>	05/98			
							<i>zak.č.</i>	38/97			
<i>objekt</i>	SO 01 BUDOVA						<i>část</i>	E1.5_VZT			
<i>výkr.</i>	PUDOKRS 1.NP – ČÁST B						<i>č.v. E1.5.2.8.</i>	<i>stupeň RP</i>			