

ČERVENÁ ŘEČICE ►




KÓTY NIVELETY

KÓTY TERÉNU

SROVNÁVACÍ ROVINA


 
 
 
STANIČENÍ v km

SMĚROVÉ POMĚRY

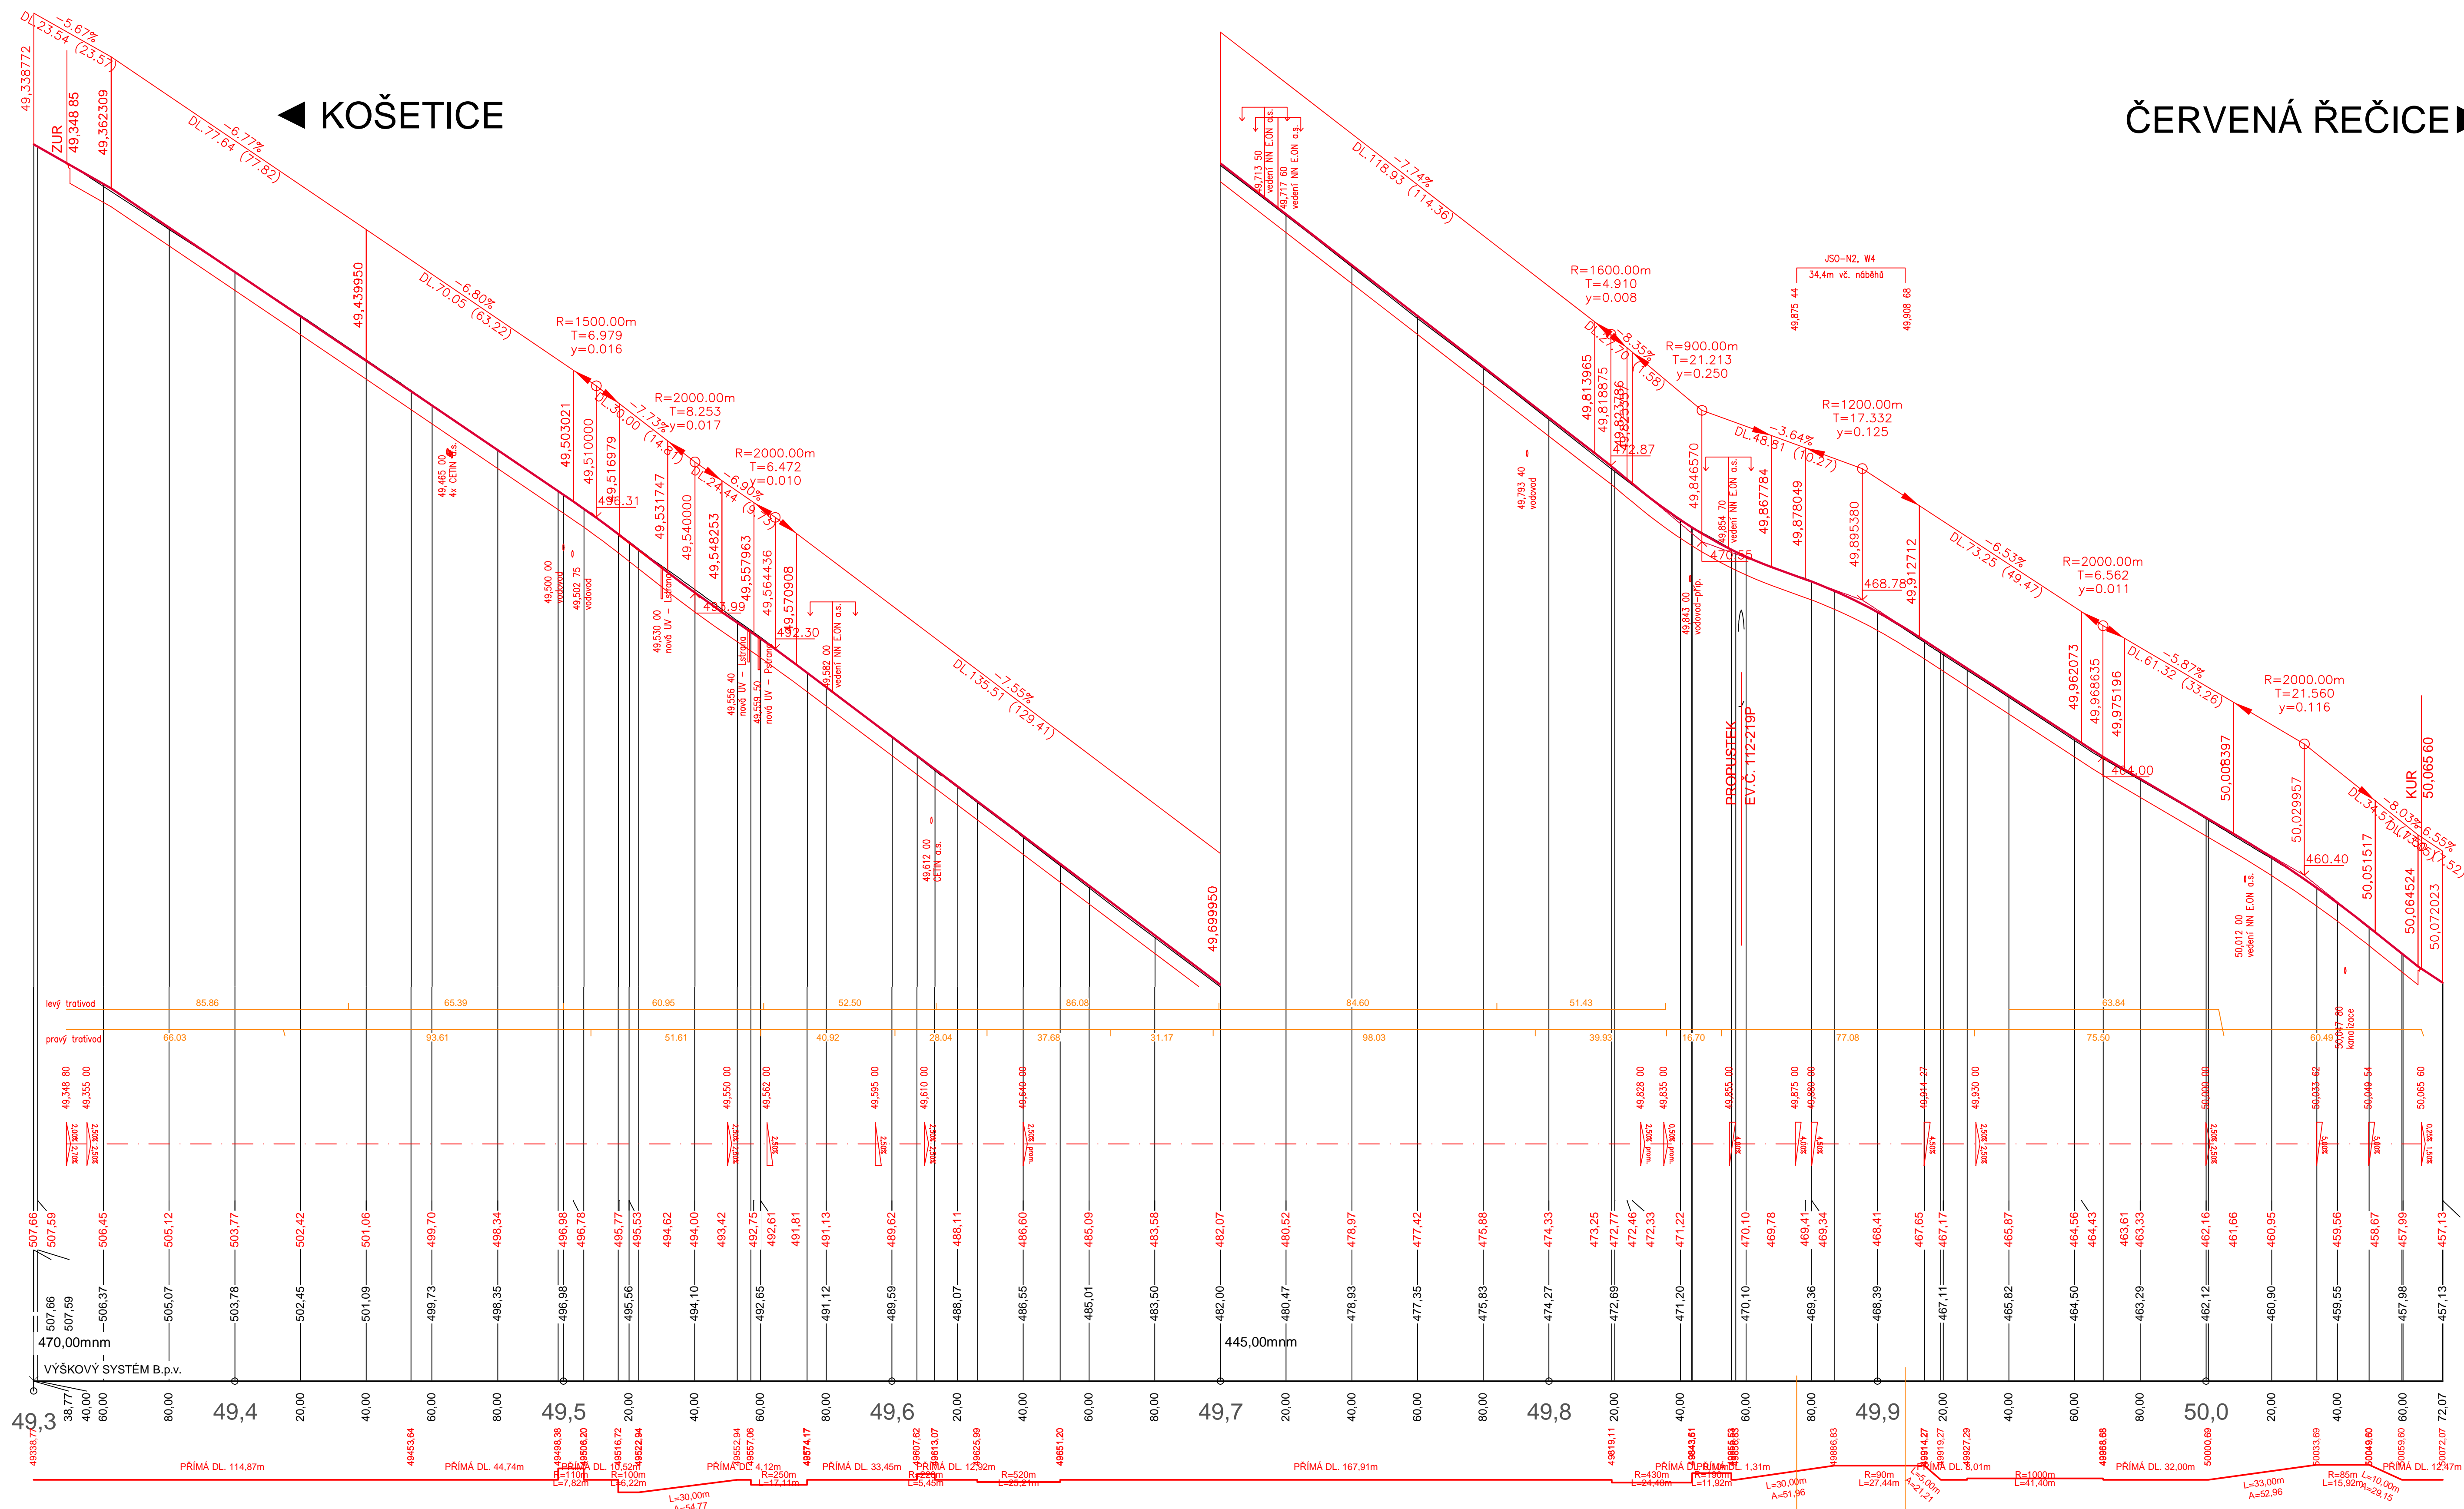

STAVBA: II/112 Křelovice - propustek ev.č.112-219P

OBJEDNATEL: Krajská správa a údržba silnic Vysočiny, p.o.
Kosovská 1122/16
586 01 Jihlava

 dipont DIPONT s.r.o. projektová a inženýrská činnost Křišáka 1432/18, 400 01 Ústí nad Labem, CZ E: dipont@dipont.cz T: 00420 475 201 724			Zakázka: D19109	Datum: 05/2022
ODP. PROJEKTANT SO ING. JAN ROSÍK	VYPRACOVAL ING. JAN ROSÍK	TECHNICKÁ KONTROLA ING. PETR NOVÁK	Účel PD: Měřiko:	PDPS 1:1000/100
  			Formát:	15x44
OBJEKT: SO 101.1 - ÚPRAVA SILNICE II/112 - KSÚSV			Část: D.1.1-1	Príloha: 3
PRÍLOHA: PODÉLNÝ PROFIL			Príloha: 3	