


SITUACE
M: 1:1000

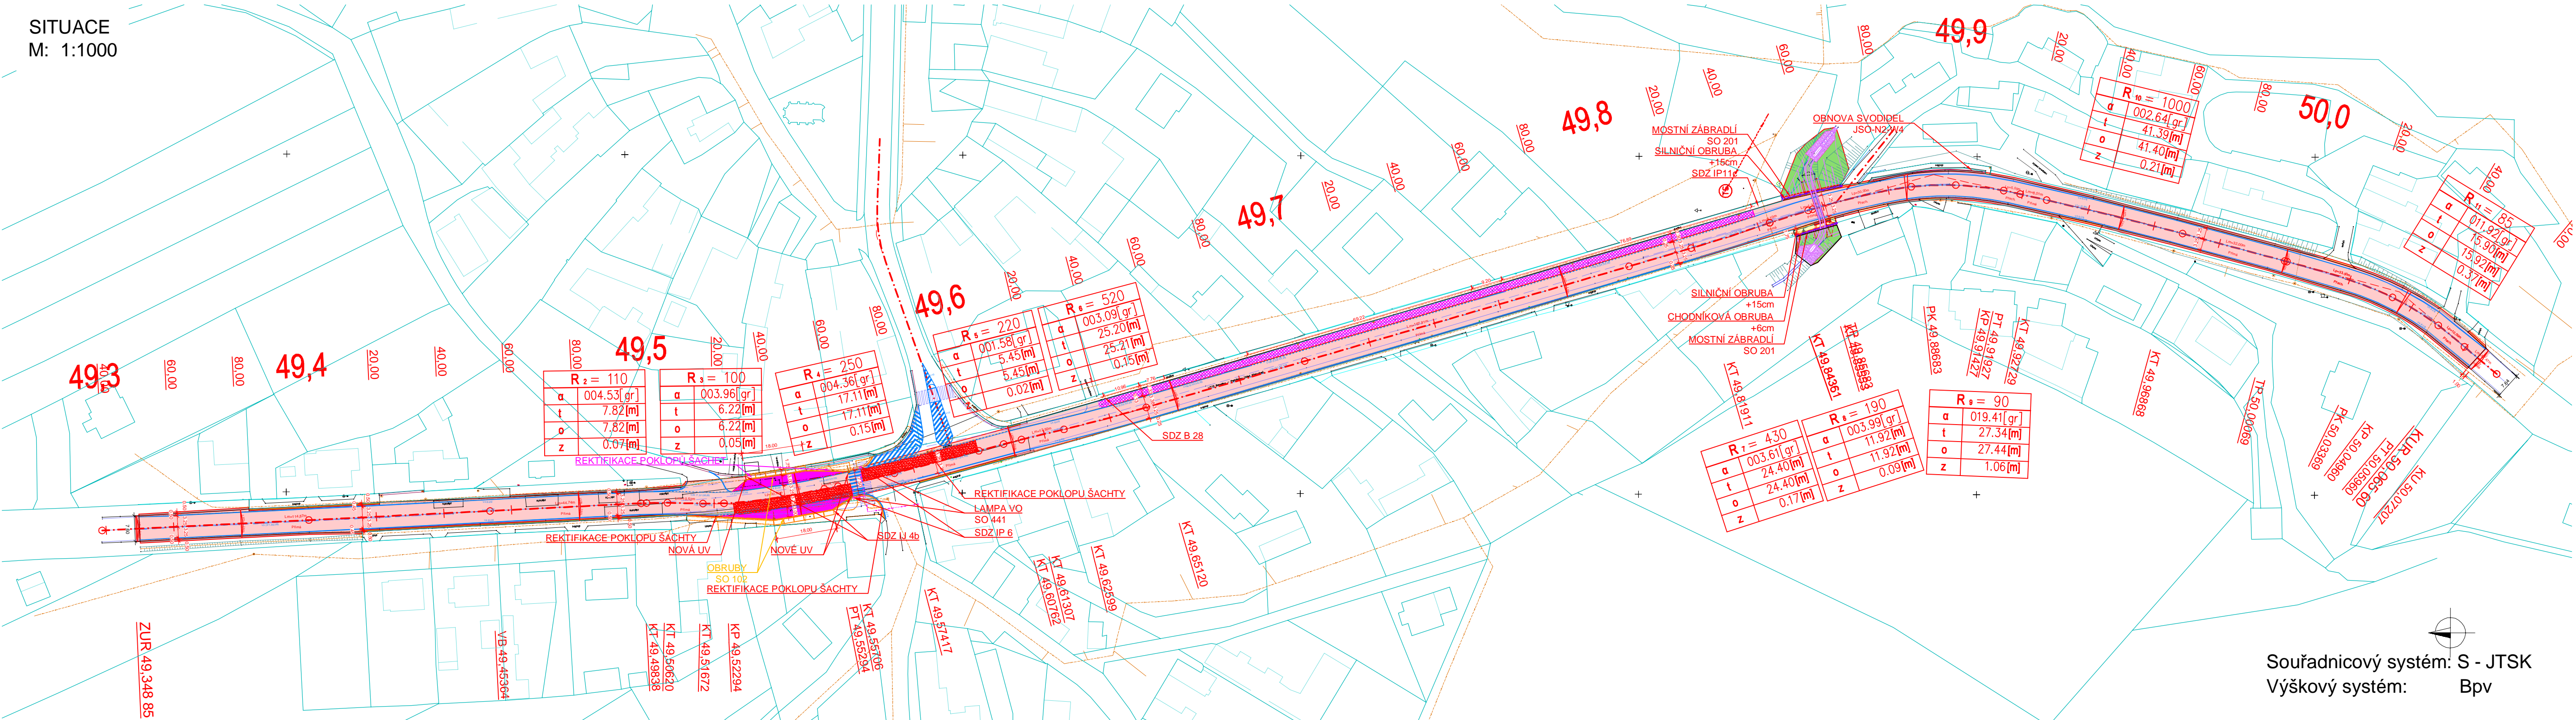

IDENTIFIKAČNÍ ÚDAJE ÚZEMÍ

kraj: VYSOČINA
obec: KŘELOVICE
katastrální území: KŘELOVICE U PELHŘIMOVA

LEGENDA PLOCH

	NOVÁ KONSTRUKCE VOZOVKY - ASFALTOVÝ POVRCH
	NOVÁ KONSTRUKCE VOZOVKY - ASFALT. POVRCH (ASFALTOVÉ SOUVRSTVÍ)
	KONSTRUKCE SO 101.2
	CHODNÍK - DLÁŽDĚNÝ POVRCH
	VYROVNÁNÍ KE SJEZDU - ASFALTOVÝ POVRCH
	NEZPEVNĚNÁ KRAJNICE - DRČENÝ MATERIÁL
	ZELENÝ PÁS
	SVAH NÁSYPU - ZELEŇ
	PŘÍDLAŽBA

LEGENDA ČAR

	NÁVRH NOVÉHO STAVU - SO 101
	VODOROVNÉ DOPRAVNÍ ZNAČENÍ
	ZÁBRADLÍ
	TRATIVOD
	NÁVRH NOVÉHO STAVU - SO 201
	STÁVAJÍCÍ STAV / ZAMĚŘENÍ
	KATASTR NEMOVITOSTÍ

LEGENDA INŽENÝRSKÝCH SÍTÍ

	VEDENÍ NN - E.ON a.s.
	VEDENÍ VN - E.ON a.s.
	SDĚLOVACÍ VEDENÍ - CETIN a.s.

POZNÁMKY:

- VÝKRES BYL ZPRACOVÁN NA ZÁKLADĚ GEODETICKÉHO ZAMĚŘENÍ - ING. MLEJNECKÝ 05/2019
- NEDÍLNOU SOUČÁSTÍ DOKUMENTACE JE SOUPIS PRACÍ, KDE JSOU DEFINOVÁNY VÝMĚRY PLOCHY, PRACÍ A MATERIÁLŮ.

STAVBA:

II/112 Křelovice - propustek ev.č.112-219P

OBJEDNATEL:



Krajská správa a údržba
silnic Vysočiny, p.o.

Kosovská 1122/16
586 01 Jihlava



DIPONT s.r.o. - projektová a inženýrská činnost
Klíšská 1432/18, 400 01 Ústí nad Labem, CZ
E: dipont@dipont.cz T: 00420 475 201 724

Zakázka:

D19109

Datum:

05/2022

ODP. PROJEKTANT SO	VYPRACOVAL	TECHNICKÁ KONTROLA	Účel PD:	PDPS
ING. JAN ROŠÍK	ING. JAN ROŠÍK	ING. PETR NOVÁK	Měřítko:	1:1000
			Formát:	5xA4

OBJEKT:	Část:	Paré:
SO 101.1 - ÚPRAVA SILNICE II/112 - KSÚSV	D.1.1-1	

PŘÍLOHA:	Příloha:
SITUACE	2