


ETAPA I - OPRAVA ÚSEKU OD KŘIŽOVATKY II/112 X II/129 SMĚREM NA Č. ŘEČICI

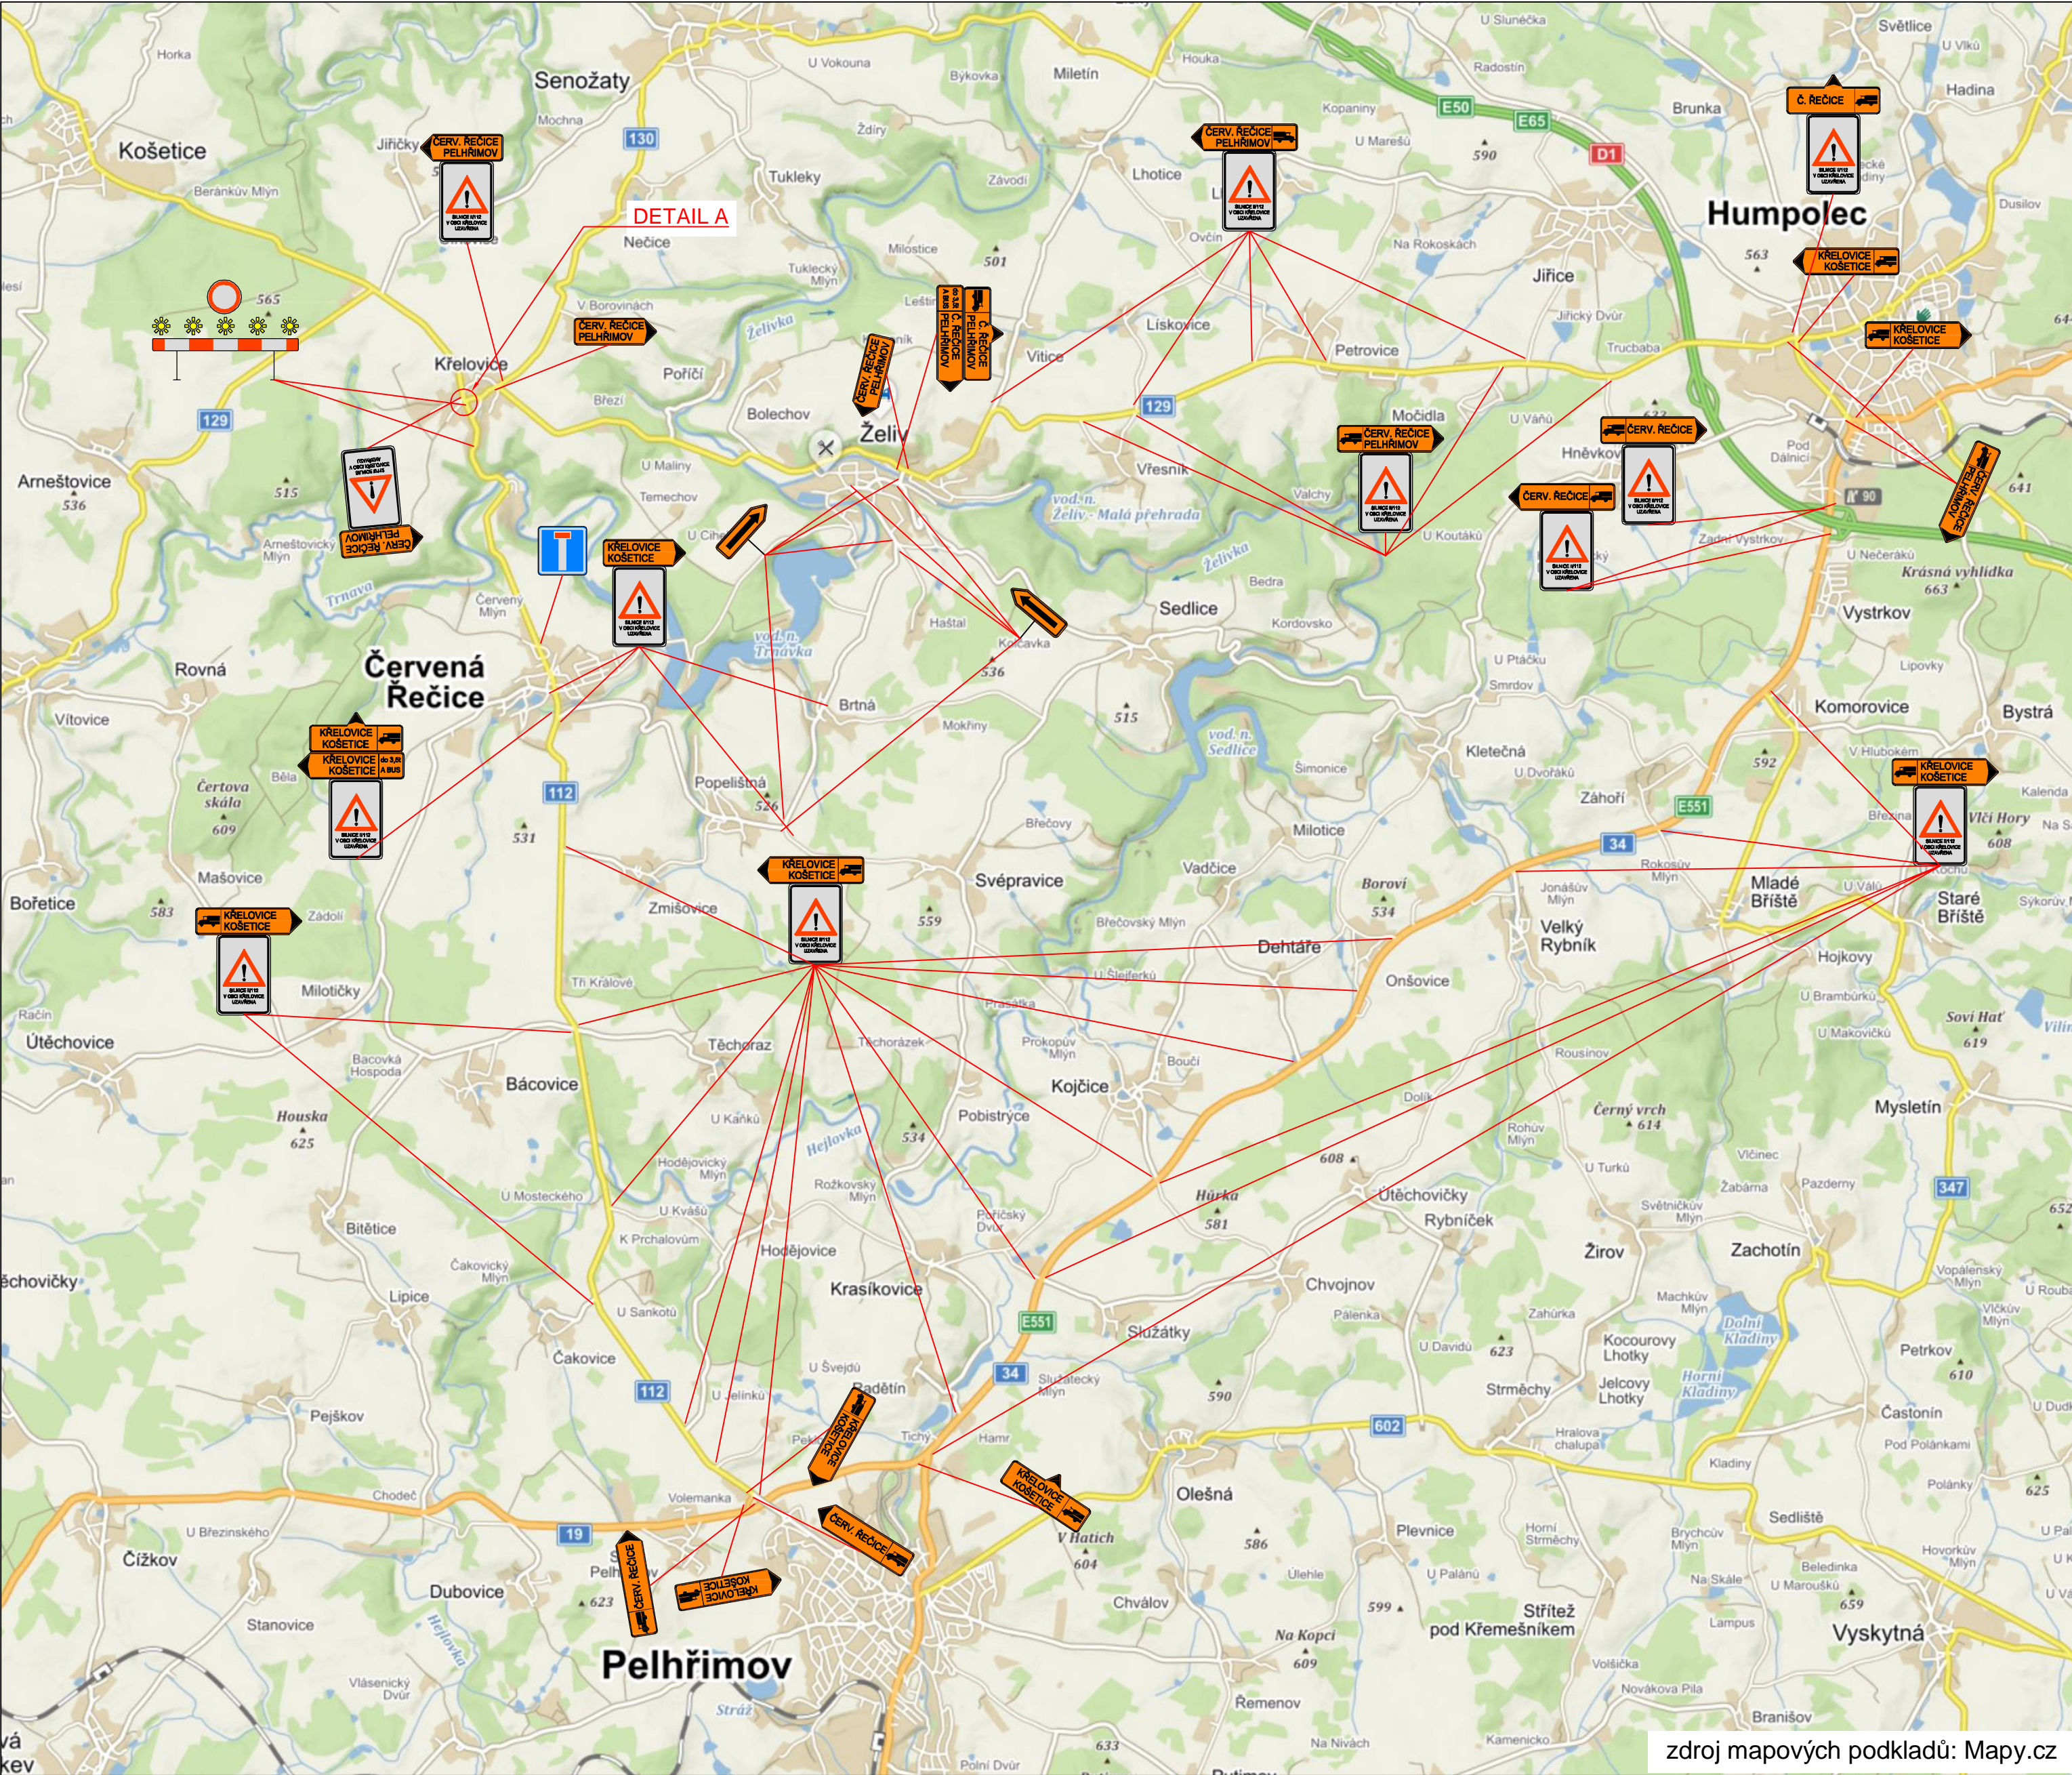

DETAIL A



LEGENDA SDZ DIO

- KŘELOVICE KOŠETICE
- Č. ŘEČICE
- Č. ŘEČICE PELHŘIMOV
- KŘELOVICE KOŠETICE
- ČERV. ŘEČICE PELHŘIMOV
- KŘELOVICE KOŠETICE
- ČERV. ŘEČICE PELHŘIMOV
- Č. ŘEČICE A BUS PELHŘIMOV
- ČERV. ŘEČICE PELHŘIMOV
- KŘELOVICE KOŠETICE
- ČERV. ŘEČICE PELHŘIMOV
- KŘELOVICE KOŠETICE A BUS
- ČERV. ŘEČICE

LEGENDA SDZ

- IP22 - Změna místní úpravy
počet kusů: 40 ks
- IS11c - Směrová tabule pro vyznačení objížděky
počet kusů: 4 ks
- IS11c - Směrová tabule pro vyznačení objížděky
počet kusů: 4 ks
- IP10a - Slepá pozemní komunikace
počet kusů: 1 ks
- A15 - Práce
počet kusů: 2 ks
- E3a - Vzdálenost
počet kusů: 2 ks
- B1 - Zákaz vjezdu všech vozidel v obou směrech
počet kusů: 2 ks
- Z2 - Zábrana pro označení uzavírky + souprava 5 světel
počet kusů: 2 ks
- C3b - Prikázaný směr jízdy zde vlevo
počet kusů: 1 ks
- B24b - Zákaz odbočování vlevo
počet kusů: 1 ks

Zastávka Křelovice,, záv. Červená Řečice (mezi Křelovicemi a Červenou Řečicí)
bude přemístěna na stávající zastávku Křelovice,,

STAVBA: II/112 Křelovice - propustek ev.č.112-219P				
OBJEDNATEL:		Krajská správa a údržba silnic Vysočiny, p.o. Kosovská 112/16 586 01 Jihlava		
DIPONT s.r.o., projektová a inženýrská činnost Klíšská 1432/18, 400 01 Ústí nad Labem, CZ E: dipont@dipont.cz T: 00420 475 201 724		Zakázka: D19109	Datum: 08/2022	
ODP. PROJEKTANT OBJEKTŮ	VYPRACOVAL	TECHNICKÁ KONTROLA	Účel PD:	PDPS
ING. JAN ROSÍK	ING. JAN ROSÍK	ING. PETR NOVÁK	Měřítka:	
			Formát:	2xA4
OBJEKT: SO 181 - DOPRAVNĚ INŽENÝRSKÁ OPATŘENÍ			Část: D.1.3	Paré:
PŘÍLOHA: DIO - ETAPA I			Příloha: 3	