



## KABELOVÉ TRASY 5.NP

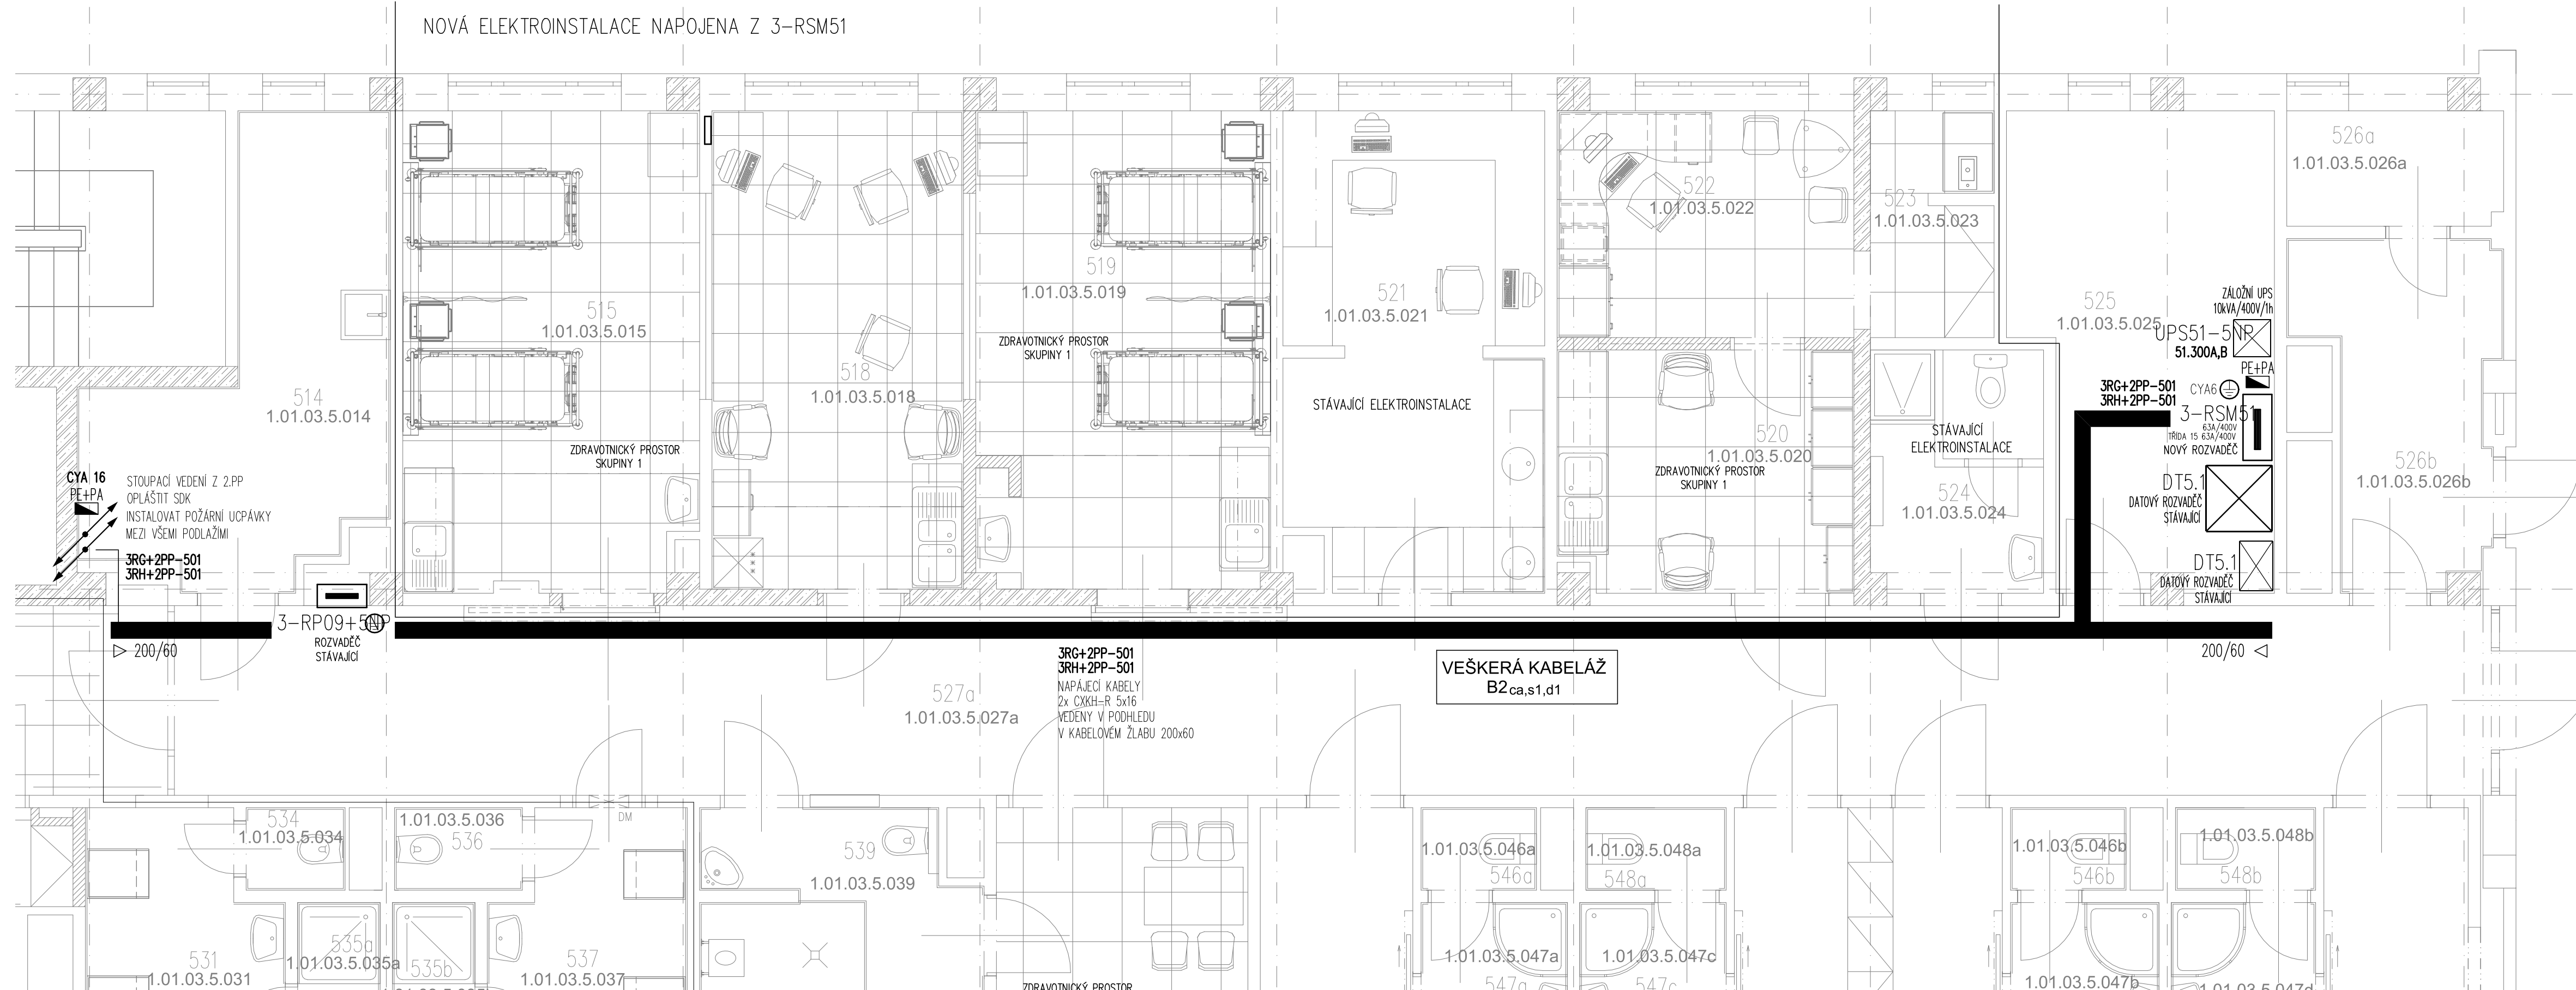


LEGENDA MÍSTNOSTÍ				
ODDĚLENÍ	KÓD PLOCHY	Č.M.	ÚČEL MÍSTNOSTI	Em[lx]
DĚTSKÉ ODDĚLENÍ	1.01.03.05.001	501	DENNÍ MÍSTNOST	
	1.01.03.05.002	502	KUCHYŇKA	
	1.01.03.05.003	503	BALKÓN	
	1.01.03.05.004	504	CHODBA	
	1.01.03.05.005	505	PROPUST + NAVŠTĚVNÍ MÍSTNOST	
	1.01.03.05.006a	506a	WC	
DĚTSKÉ ODDĚLENÍ	1.01.03.05.006b	506b	PŘEDSÍŇ WC	
	1.01.03.05.007	507	LOŽKOVÝ VÝTAH	
	1.01.03.05.008	508	OKUPOVÁ KOMORA	
	1.01.03.05.009	509	WC PERSONAL	
	1.01.03.05.010	510	PŘEDSÍŇ WC	
	1.01.03.05.011	511	SKLAD	
ORTOPEDIE	1.01.03.05.012	512	CHODBA S CHODIŠTĚ	
	1.01.03.05.013	513	VÝTAH ČISTÝ	
	1.01.03.05.014	514	KUCHYŇ ČAJOVÁ	
	1.01.03.05.015	515	POKOJ	500
	1.01.03.05.016	516	NEOBSAZENO	
	1.01.03.05.017	517	NEOBSAZENO	
OČNÍ + ORL	1.01.03.05.018	518	SESTĚRNA	500
	1.01.03.05.019	519	POKOJ	500
	1.01.03.05.020	520	KAPARNA	500
	1.01.03.05.021	521	SESTĚRNA	500
	1.01.03.05.022	522	VŘCHNÍ SESTRA	500
	1.01.03.05.023	523	ČAJOVÁ KUCHYŇKA	300
OČNÍ + ORL	1.01.03.05.024	524	SPRCHA, WC PERSONAL	200
	1.01.03.05.025	525	TECHNICKÁ MÍSTNOST	
	1.01.03.05.026a	526a	ČISTIČI MÍSTNOST	
	1.01.03.05.026b	526b	ČISTIČI MÍSTNOST	
	1.01.03.05.027a	527a	CHODBA	
	1.01.03.05.027b	527b	CHODBA	

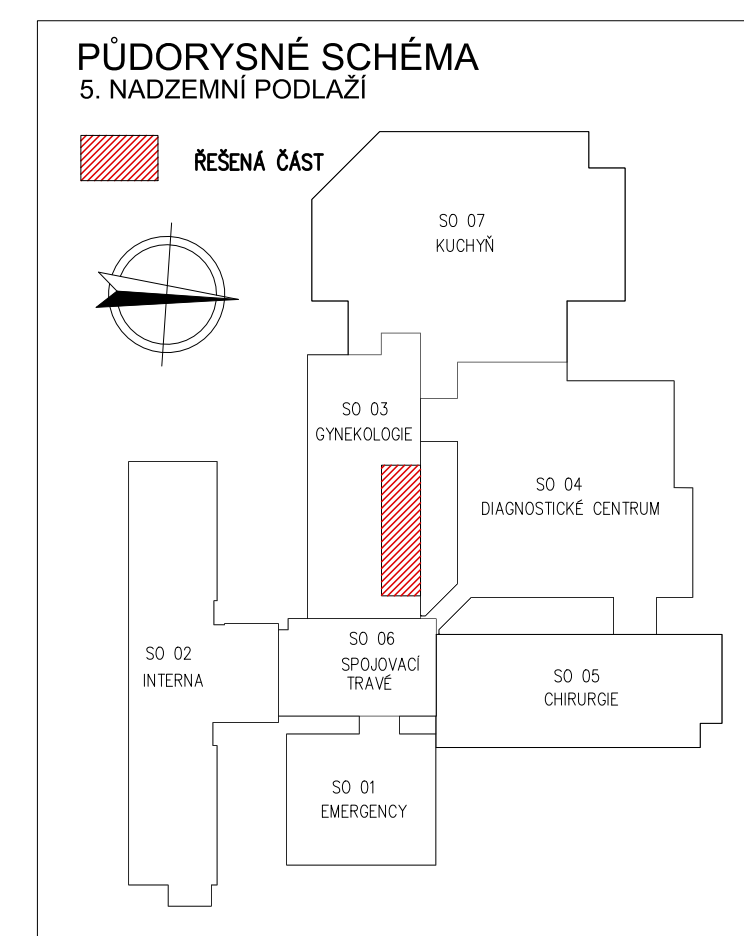


ROZVODNÁ SOUSTAVA: 3+PE+N~50Hz, 230/400V/IN-S; 2+PE+N~50Hz, 230V/IT (ZS). ELEKTRICKÁ  
INSTALACE BUDE PROVEDENA PODLE ČSN 33 2000-7-710. OCHRANA PŘED NEBEZPEČNÝM DOTYKEM  
NEŽIVÝCH ČÁSTÍ EL. ZAŘÍZENÍ AUTOMATICKÝM ODPOJENÍM OD ZDROJE DLE ČSN 33 2000-4-41 ed.3.  
V OBJEKTU PROVEDENO POSPOJOVÁNÍ DLE ČSN 33 2000-5-54 ed.3

Jeli v dokumentaci definován nějaký konkrétní výrobek nebo technologie, má se za to, že je tím definován minimální požadovaný standart a v nabídce může být nahrazen i výrobkem, nebo technologií srovnatelnou.

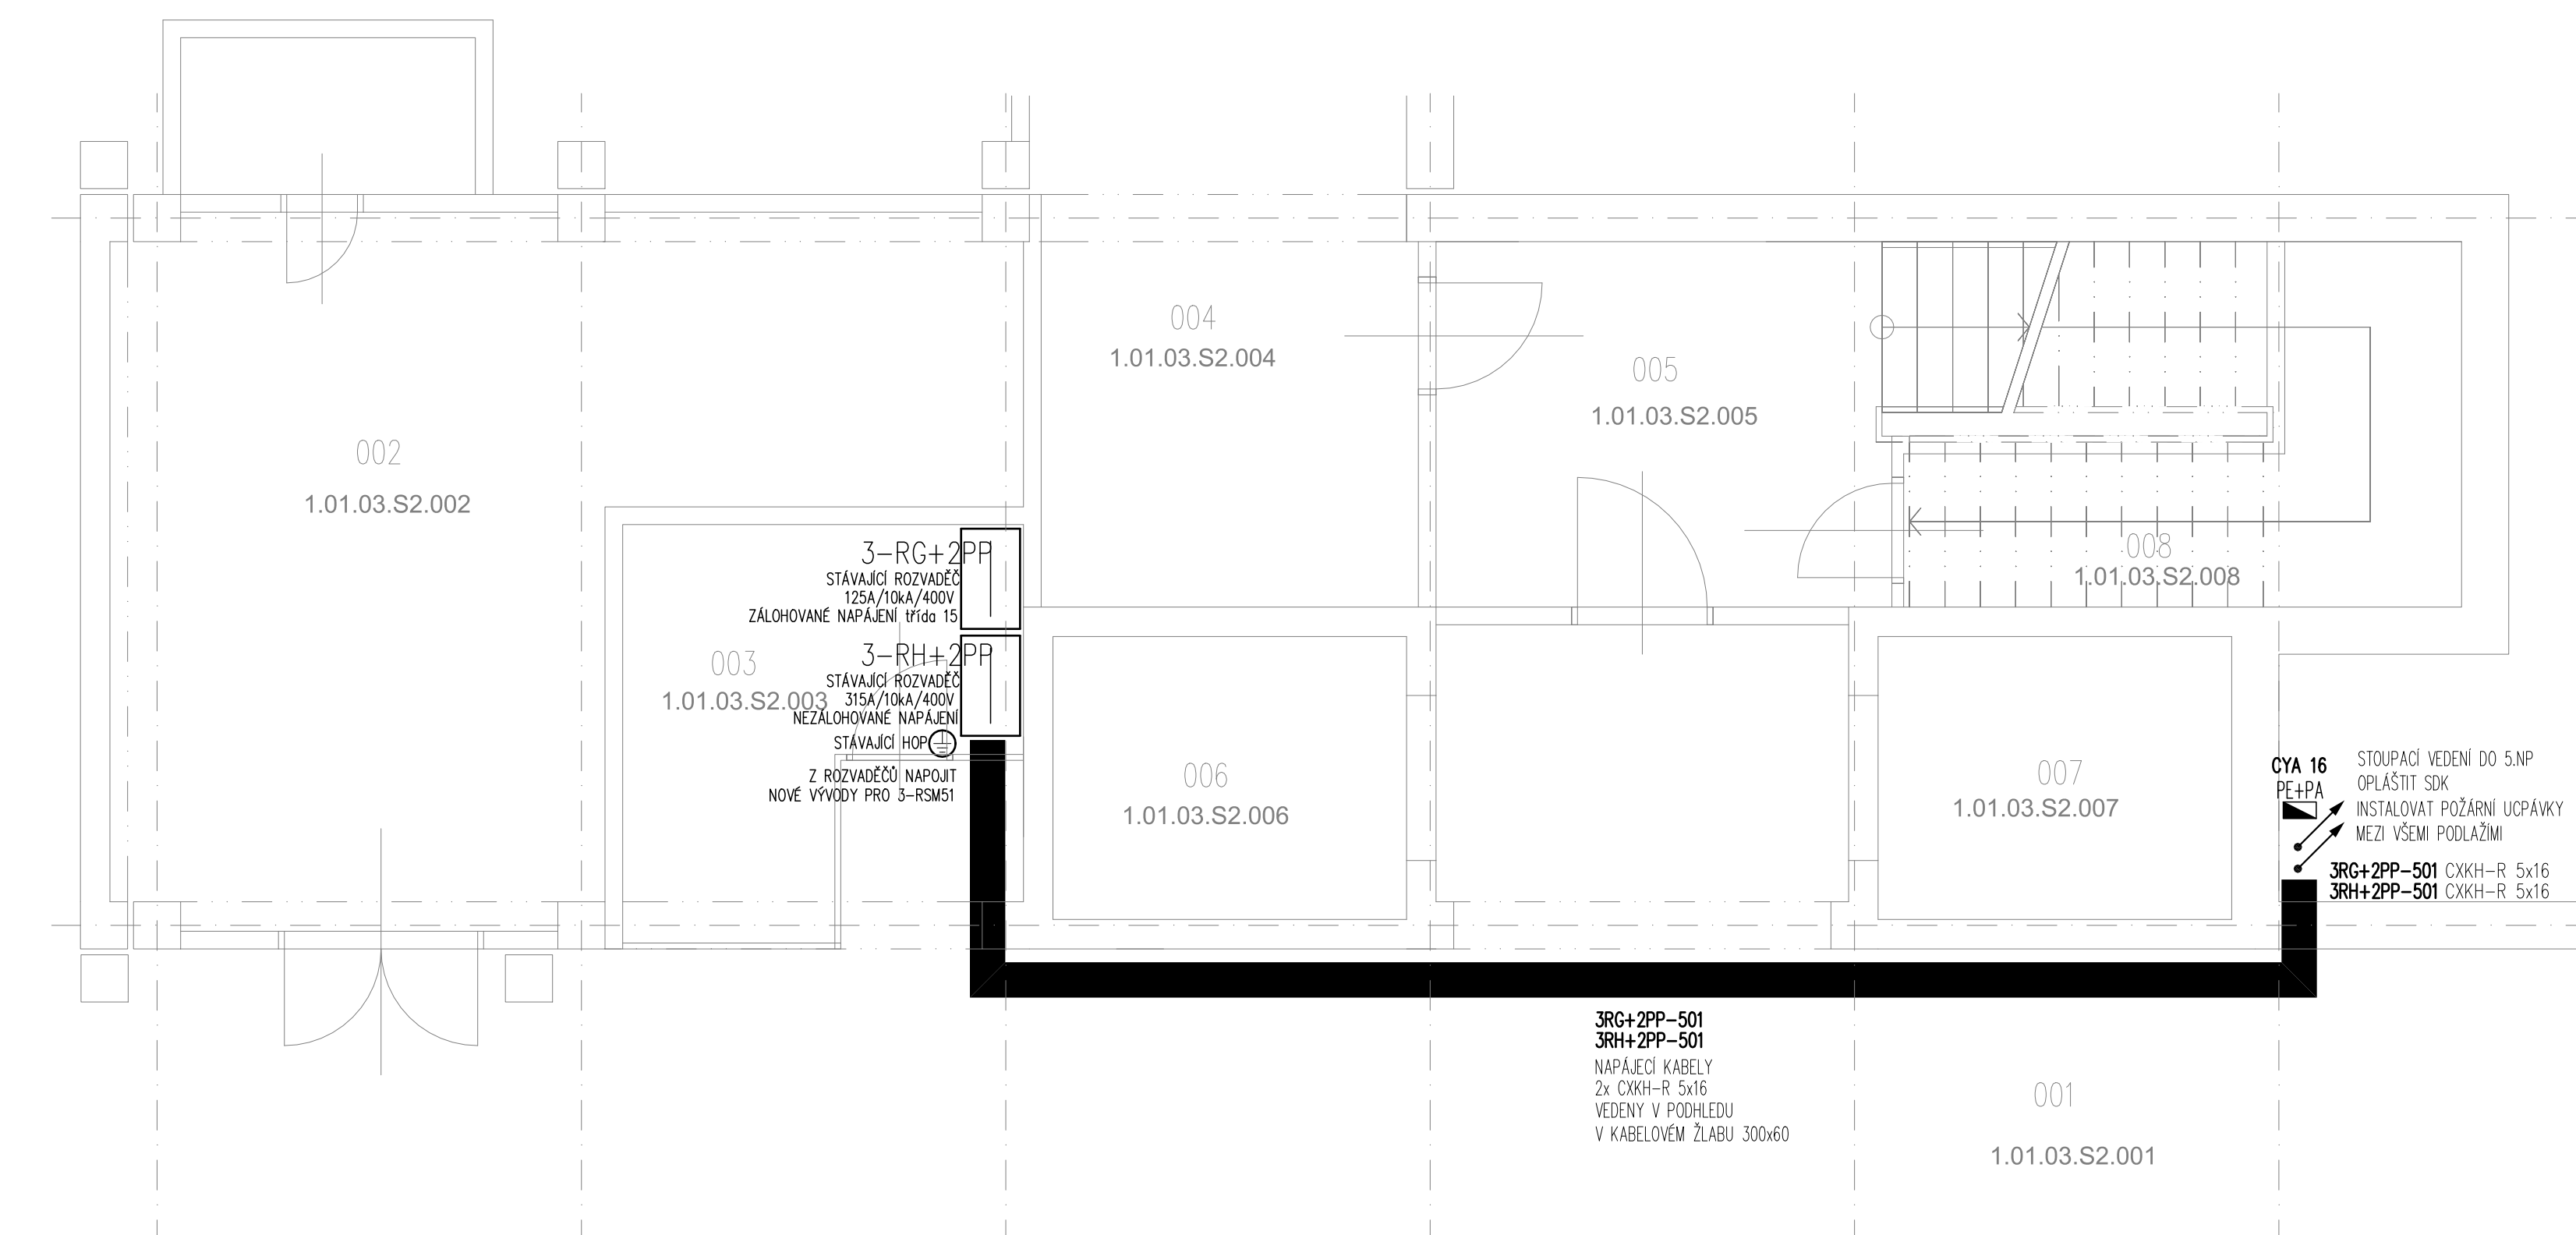

KABELOVÉ TRASY:

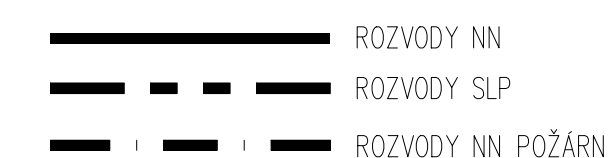

TRASY PRO NAPÁJENÍ POŽÁRNĚ BEZPEČNOSTNÍCH ZAŘÍZENÍ  
A OKRUHŮ TRIDY NAPÁJENÍ O, VČETNĚ OPERAČNÍCH SVÍTEL  
PROVĚŠT S FUNKCÍMI PŘI POŽÁRU PH 60-R.  
ULOŽENÍ VEDENÍ NA VODOROVNÝCH KABELOVÝCH ŽLÁBECH  
OCELOVÝCH POZINKOVANÝCH  
OSTATNÍ NEZNAČENÉ TRASY JSOU PROVEDENY Z OCELOVÝCH  
ŽLÁBŮ 62x50 Z PLASTOVÝCH TRUBEK NEBO NA PŘÍCHYTKÁCH.  
TOLERANCE VODOROVNÉHO ULOŽENÍ KABELOVÝCH TRAS 2,5%

ČÍSLO	DATUM	POPS ZMĚN		NÁVRH	OPOMĚTENÍ PROJEKTANT	SCHVÁL	
OBJEDNATEL NEMOCNICE HAVL. BROD Příspěvková organizace Huťská 2624 Havlíčkův Brod 580 01		ZPRACOVATEL ČÁSTI: Ing. Tomáš Marek Nerudova 960 Humpolec 396 01		ZPRACOVATEL Ing. Petr Salívar Konečná 3456 Havlíčkův Brod 580 01 IČ: 01465431 tel: 732 155 211 e-mail:salivar.petr@searum.cz		AUTORIZOVÁNÉ	
STAVEBNÍ GRAD HAVLIČKŮV BROD		NAVŘEL ING. TOMÁŠ MAREK		ODP. PROJEKTANT ING. PETR SALIVAR			
KRAJ	VYSOČINA	VYPRACOVAL ING. TOMÁŠ MAREK		ING. MILAN VACEK			
AKCE	NEMOCNICE HAVLIČKŮV BROD - STAVEBNÍ ÚPRAVY 5.N.P. OBJEKTU SO 03 PRO POSKYTOVÁNÍ INTENZIVNÍ PÉČE			FÓRMÁT B x A4		ČÍSLO PARE	
				KÓTOVÁNÍ mm			
OBJEKT	SO 03 (GYNEKOLOGIE)			STUPĚŇ DISP + DPS			
ČASŤ	1.4. TECHNIKA PROSTŘEDÍ STAVEB			ZAKAZOVACÍ ČÍSLO 2022 / 04			
1.4.3. ZAŘÍZENÍ SILNOPROUDÉ A SLABOPROUDÉ ELEKTROTECHNIKY							
DESIGN				MĚŘÍTKO		ČÍSLO VÝKRESU	
KABELOVÉ TRASY 2.PP a 5.NP				1 : 50		1.4.3.2.05	
						REVIZE	