



EXPOZICE 15 - KUNSTKOMORA

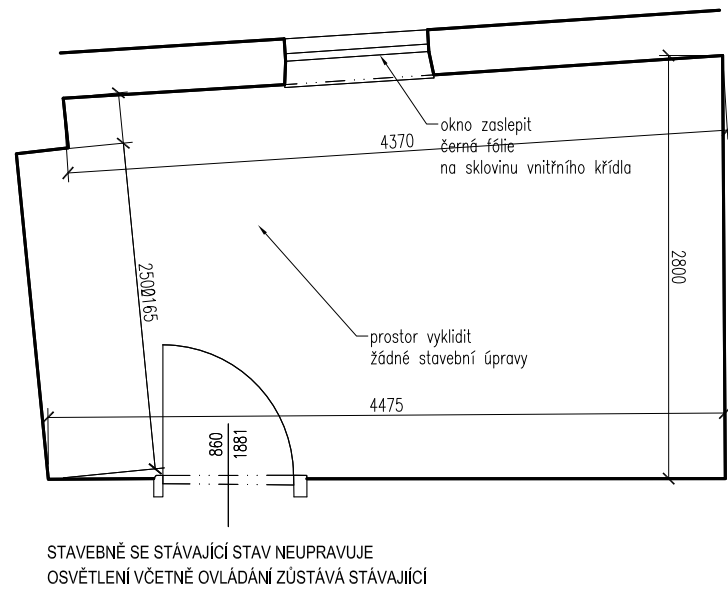


PŮDORYS STÁVAJÍCÍ STAV 1:50




PŮDORYS EXPOZICE 1:50

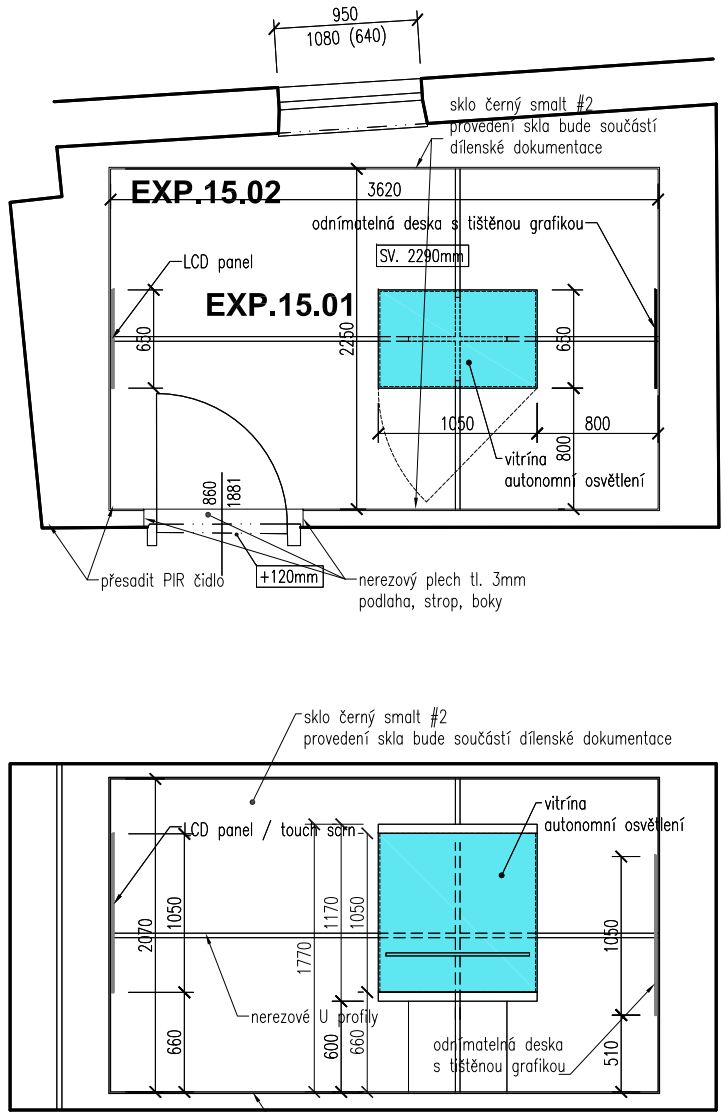


PRVEK EXP.15.01 1:30

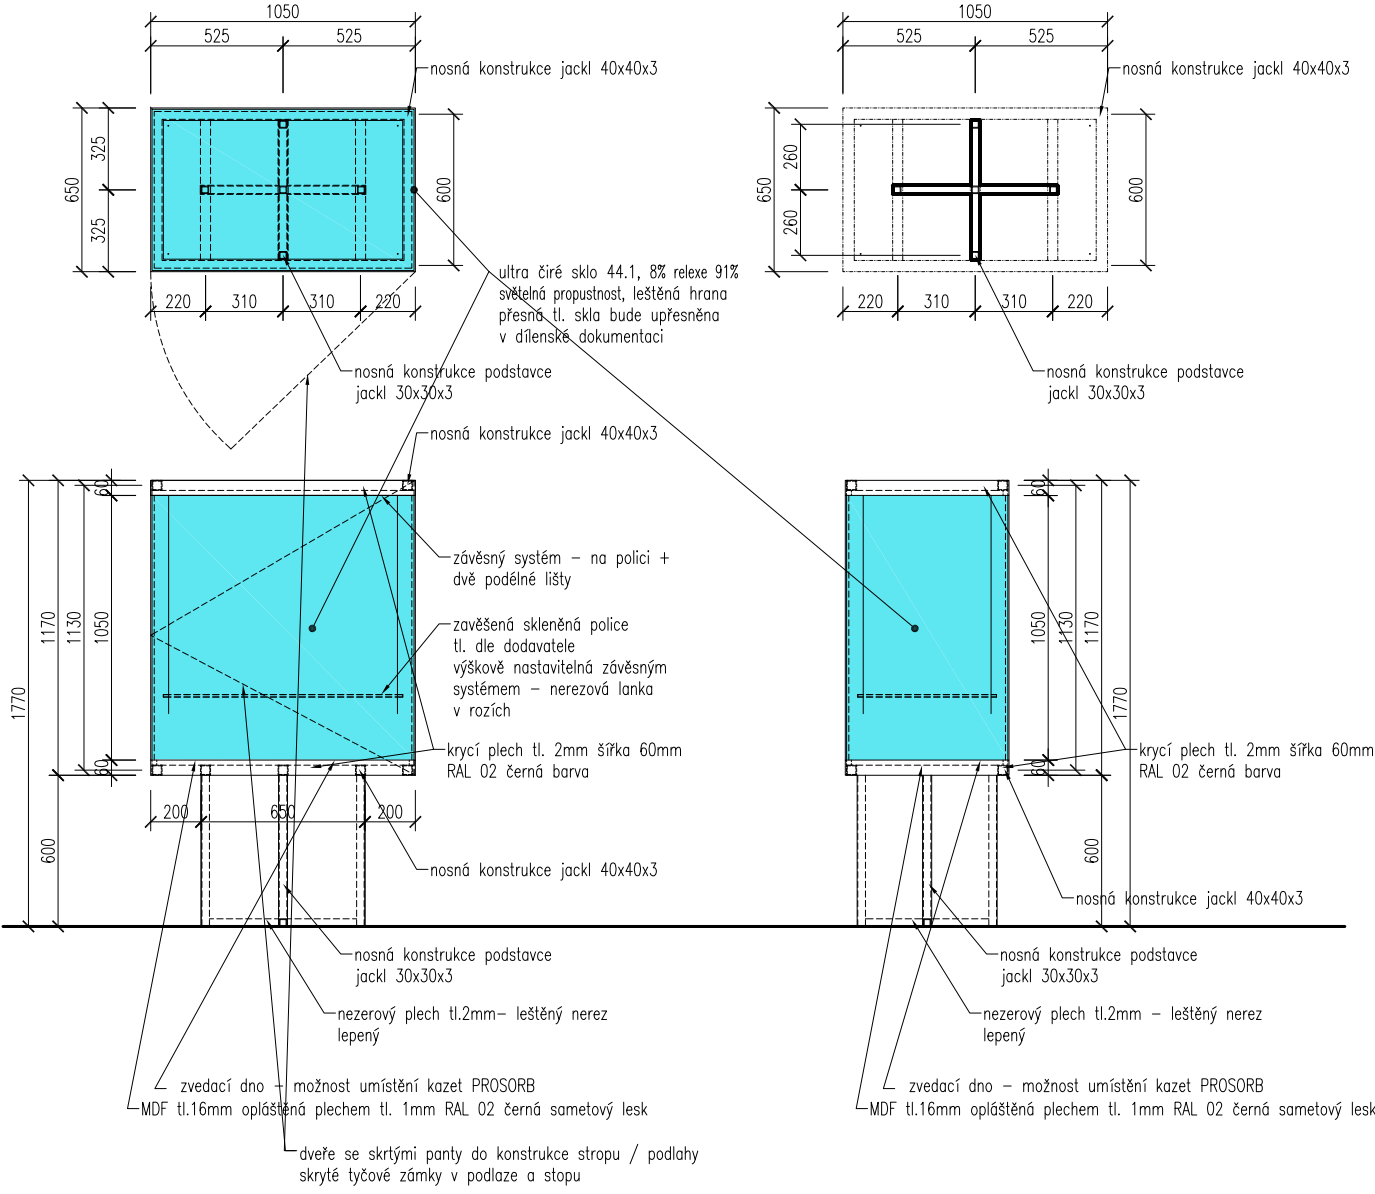


PRVEK EXP.15.02 - STROP 1:30

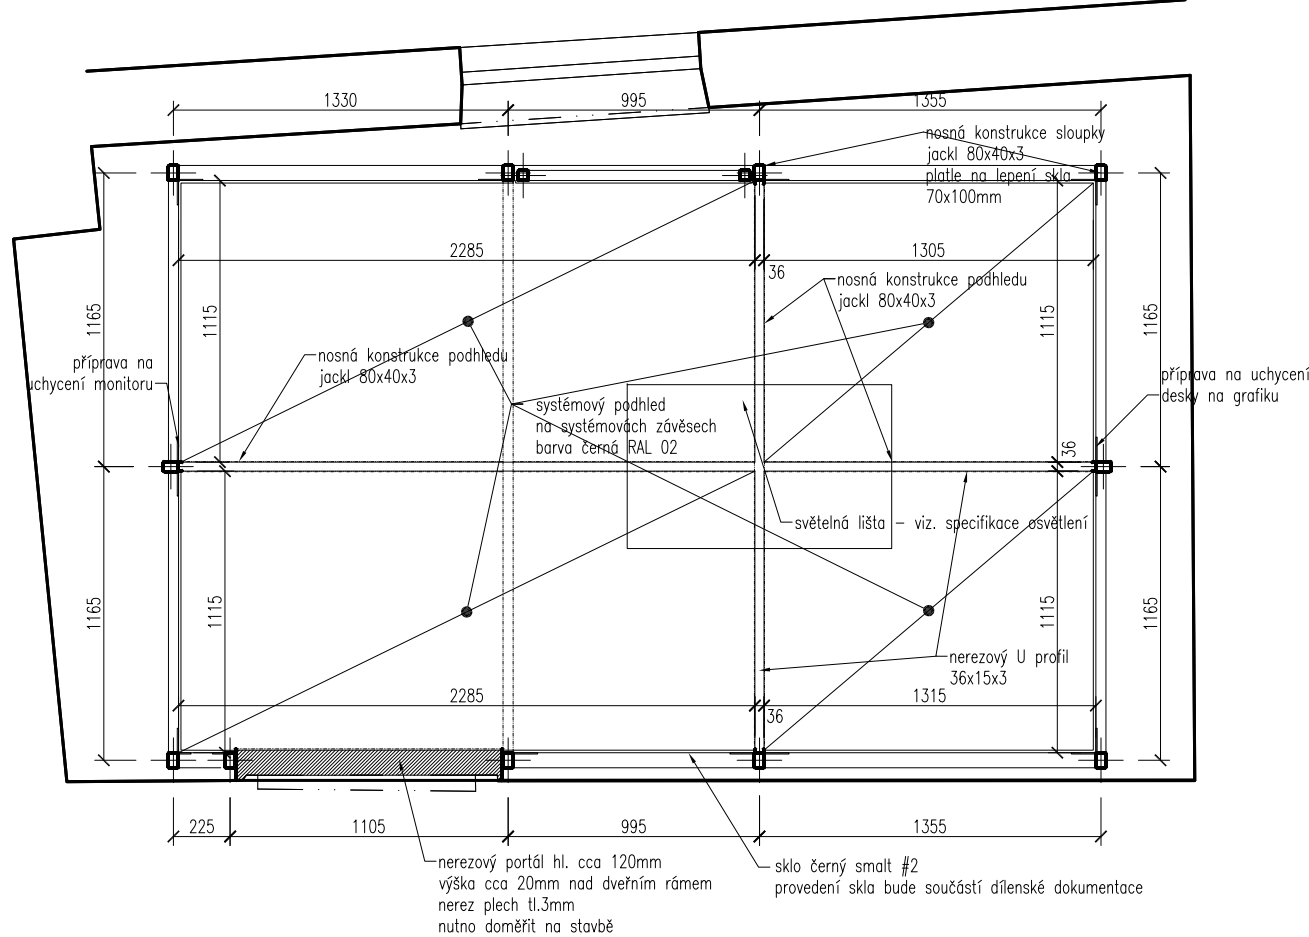

PRVEK EXP.15.02 - PODLAHA 1:30

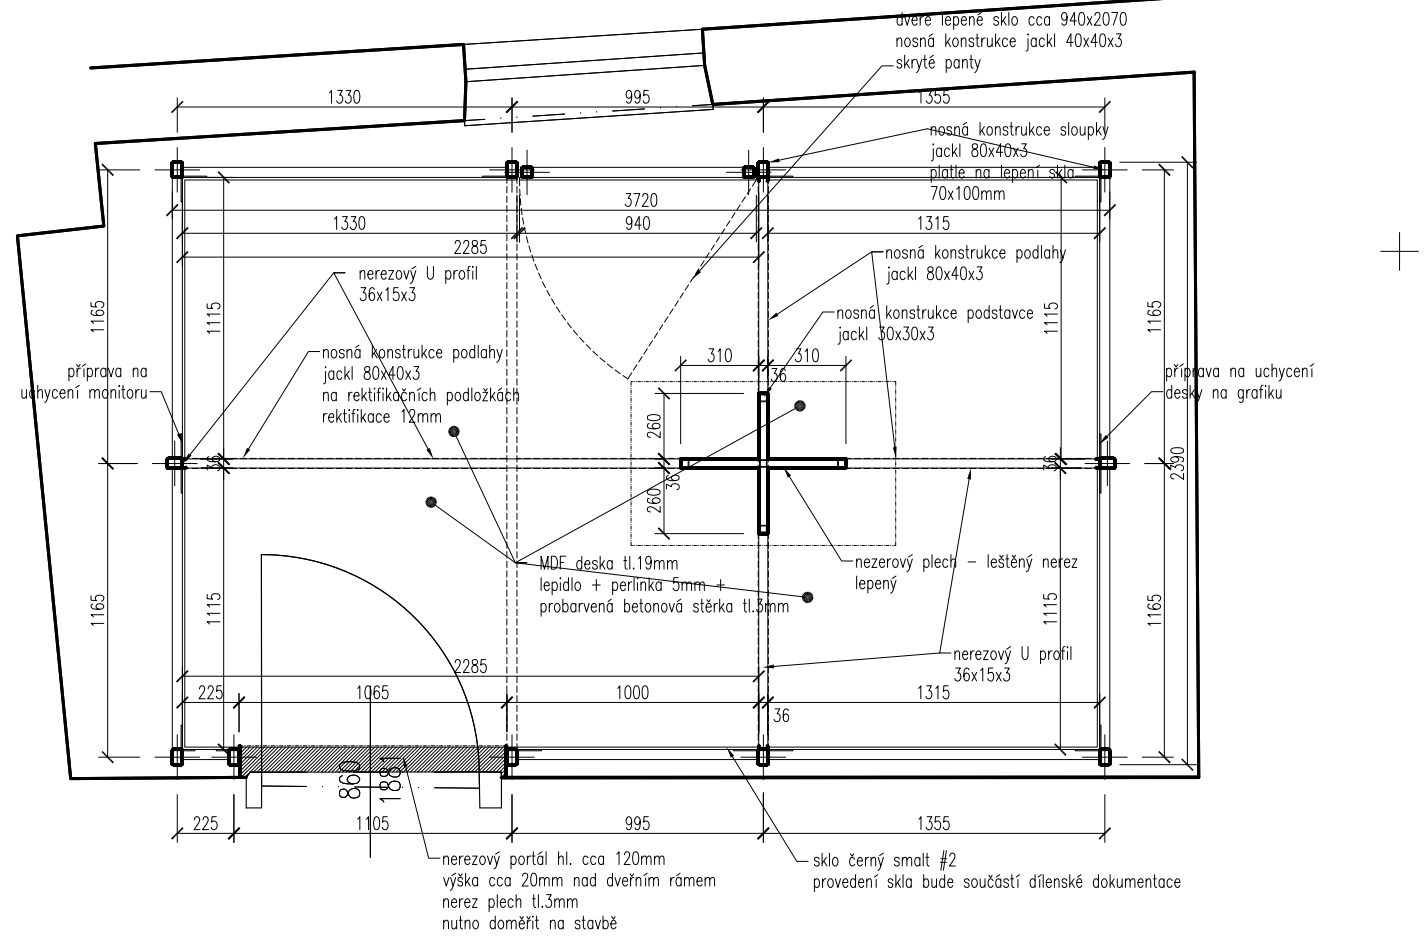

PRVEK EXP.15.02 - POHLED 1:30

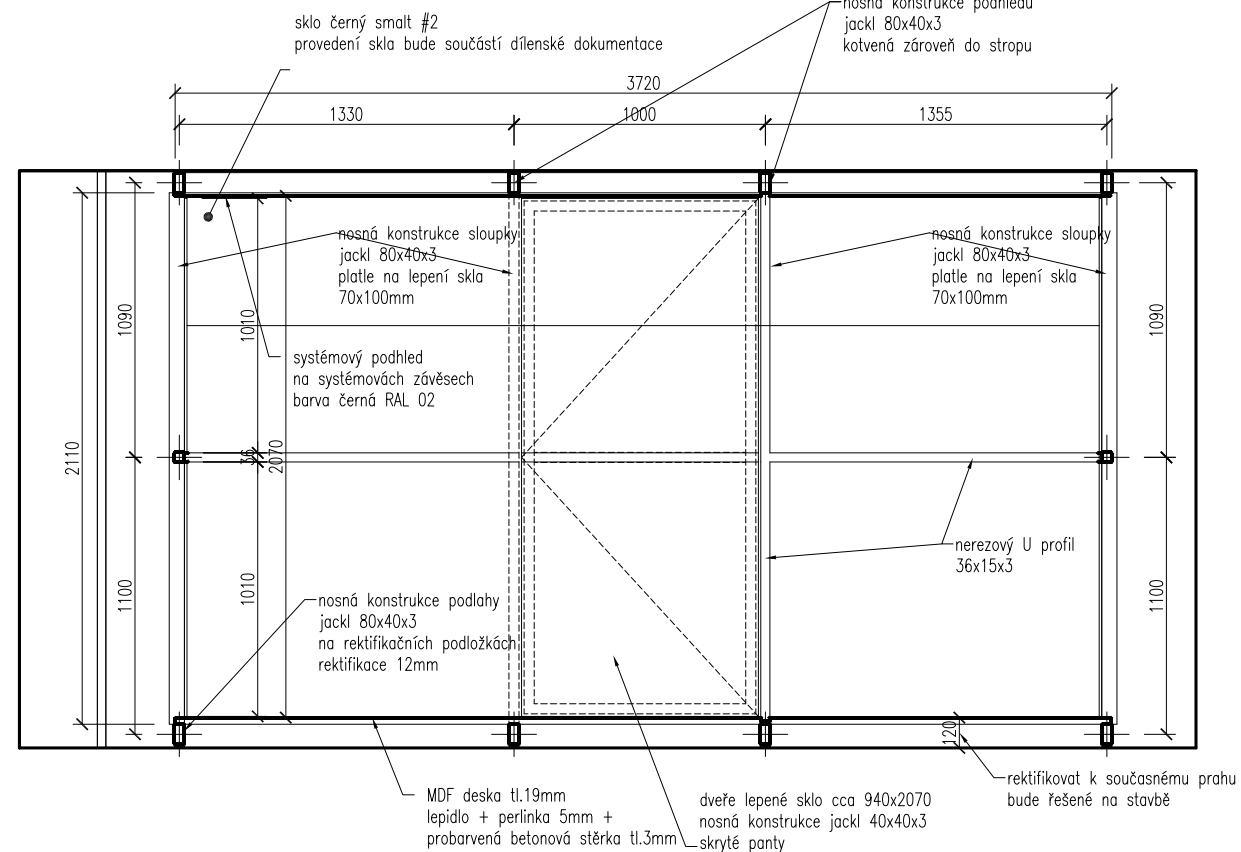

POZNÁMKA:

- UVEDENÉ VÝŠKOVÉ ÚROVNĚ, ROZMĚRY, POLOHY ZABUDOVANÝCH PRVKŮ VYCHÁZEJÍ Z PŘEDANÉ DOSTUPNÉ DOKUMENTACE. PŘED ZAHÁJENÍM REALIZACE JE NUTNÉ VŠE RÁDNĚ PŘEVĚŘIT A PŘÍPADNĚ ODCHYLKY KONSULTOVAT S ARCHITEKTEM A INVESTOREM
- V OBDOU OBJEKTŮCH MUSÍ BYT DODRŽENY POŽADAVKY POŽÁRNÍ OCHRANY - PO ZPRÁVY NA VÝZÁDÁNÍ U INVESTORA
- V OBDOU OBJEKTŮCH NESMÍ BYT PŘEKROČENY ÚNOSNOSTI STROPŮ A PODLAH - STATICKÉ POSOUZENÍ OBJEKTŮ NA VÝZÁDÁNÍ U INVESTORA
- PŘED ZAHÁJENÍM KOTVENÍ JE NUTNÉ PŘEVĚŘIT SONDY A NA ZÁKLADĚ POSOUZENÍ NAVRHNOUT VÝKONNÉ KOTVENÍ
- PŘED REALIZACÍ PŘÍSLUŠNÉHO KOTVENÍ MUSÍ BYT VÝSLEDEK PRŮZKUMŮ A ZPŮSOB KOTVENÍ KONSULTOVÁNÝ S OPP JIHLAVA, INVESTOREM A ARCHITEKTEM
- PROJEKTANT SI VYHRÁŽÍ PRÁVO ZMĚNY PROJEKTU NA ZÁKLADĚ VYKONCENÍ A PROVEDENÍ SOND.
- ÚPRAVY POLOH STÁVAJÍCÍCH KONČOVÝCH PRVKŮ BUDOU PŘEDEM KONSULTOVÁNY S ARCHITEKTEM A INVESTOREM, BUDOU PROVEDENY VÝSOCE ODBORNĚ DLE VEŠKERÝCH POŽADAVKŮ ČSN A SOUVISEJÍCÍCH PŘEDPISŮ
- PŘED ZAHÁJENÍM VÝROBY MUSÍ BYT RÁDNĚ ZKONTROLOVÁNY VEŠKERÉ ROZMĚRY A HMOTNOSTI EXPOZITŮ, PŘÍPADNĚ ODCHYLKY MUSÍ BYT KONSULTOVÁNY S ARCHITEKTEM A INVESTOREM

TATO DOKUMENTACE NENAHRAŽUJE DODAVATELSKOU A DILENSKOU DOKUMENTACI DODAVATELSKÁ A DILENSKÁ DOKUMENTACE MUSÍ BYT PŘED ZAPOČETÍM KONKRETNÍCH PRACÍ ODSOUHLASENA ARCHITEKTEM A INVESTOREM

- V TĚTO DOKUMENTACI BYLY ZVLAŠTNĚ DOPORUČENÉ REFERENČNÍ MATERIÁLY, VÝROBY A SYSTÉMY, KTERÉ VYKAZUJÍ POŽADOVANÉ TECHNICKÉ PARAMETRY. MOHOU BYT NAHRÁZENY JINÝMI ZA PŘEDPOKLADU ZACHOVÁNÍ POŽADOVANÝCH TECHNICKÝCH PARAMETRŮ DOPORUČENÝCH REFERENČNÍCH STANDARDŮ, VEŠKERÉ ZMĚNY ZVÝŠENÝCH STANDARDŮ MUSÍ BYT ZDŮY KONSULTOVÁNY S ODSOUHLASENÝM ARCHITEKTEM A INVESTOREM
- VŠECHNY MATERIÁLY MUSÍ ODOVĚDÁT ČESKÝM NORMÁM, TECHNOLOGICKÝM, BEZPEČNOSTNÍM, HYGIENICKÝM A POŽÁRNÍM PŘEDPISŮM A MUSÍ MÍT CERTIFIKÁT PLATNÝ V ČR
- VÝROKY A VÝROBY BUDOU PŘEDLOŽENY KE SCHVÁLENÍ ARCHITEKTOVI A INVESTORŮVI
- NA STAVBĚ MUSÍ BYT DODRŽOVÁNY VŠECHNY PRACOVNÍ, TECHNOLOGICKÉ A TECHNICKÉ POSTUPY A DOPORUČENÍ VÝROBCŮ JEDNOTLIVÝCH STAVEBNÍCH SYSTÉMŮ DLE ČSN A SOUVISEJÍCÍCH PŘEDPISŮ
- PŘI PROVEDENÍ PRACÍ JE NUTNO DODRŽOVAT BEZPEČNOST A OCHRANU ZDRAVÍ DLE VYHLÁŠKY
- VEŠKERÉ KOTVY JSOU POUZE ORIENTAČNÍ, PŘED ZAPOČETÍM REALIZACE JE NUTNO JEJICH OVĚŘENÍ A TO I S OSTATNÍMI ČÁSTMI PO
- PŘED ZAHÁJENÍM PRACÍ JE NUTNÉ OVĚŘIT DEKLAROVANÉ ROZMĚRY ZAMĚŘENÍM NA STAVBĚ A PŘÍPADNĚ ZMĚNY MUSÍ BYT ODSOUHLASENÝ ARCHITEKTEM A INVESTOREM
- VEŠKERÉ STAVEBNÍ PRACE MUSÍ PROBĚHAT V KOOORDINACI SE VŠEMI SOUVISEJÍCÍMI PROJEKTY STAVEBNÍCH OBJEKTŮ A JEDNOTLIVÝM PROFESÍM
- PŘI JAKÉMKOLI NESOULADU STÁVAJÍCÍHO STAVU S PROJEKTEM JE NUTNÁ KONSULTACE S PROJEKTAEM A INVESTOREM
- SKLADBA PODLAH A PODLEHDŮ BUDE ŘEŠENÁ NA STAVBĚ
- PŘED ZAHÁJENÍM DEMOLIC BUDE PŘÍZVÁN STATIK A GP
- DRÁŽKY A POSTUPY PRO INSTALACE BUDOU PROVEDENY DLE POŽADAVKŮ PŘÍSLUŠNÉ PROFESIE A BUDOU KONSULTOVÁNY SE STATIKEM A GENERÁLNÍM PROJEKTAEM
- VEŠKERÉ PROSTUPY JE NUTNO PROVÁDĚT DLE SKUTEČNÉHO TRASOVÁNÍ A DIMENZÍ INSTALACÍ V KOOORDINACI S JEDNOTLIVÝM PROFESÍM A BUDOU ODBORNĚ OŠETŘENY DLE TECHNICKÝCH PŘEDPISŮ
- PŘI VÝROBU PRVKŮ PSV JE NUTNÉ NA MÍSTĚ OVĚŘIT VEŠKERÉ ROZMĚRY STAVEBNÍCH KONSTRUKCÍ
- VEŠKERÉ OCELOVÉ KONSTRUKCE VYSTAVĚNÉ VLNOSTI A ATMOSFERICKÝM VLIVŮM BUDOU VČETNĚ SPOJOVACÍCH PROSTŘEDKŮ OPAŘENY NALEŽITOU ANTIKOROZNÍ ÚPRAVOU PRO DÁVY STUPEŇ AGRESIVITY
- HOTOVÉ OCELOVÉ PRVKY S GALVANICKOU POVRCHOVOU ÚPRAVOU NESMÍ BYT NA STAVBĚ DODATEČNĚ TVAROVÉ NEBO TEPELNĚ UPRAVĚNY, JSOU PŘEDPISÁNE SPOJBOVÉ SPOJE
- VEŠKERÉ NA STAVBĚ PROJEKOVANÉ SOUVY VYSTAVĚNÉ ATMOSFERICKÝM VLIVŮM NEBO VLHKOSTI BUDOU OŠETŘENY VÝSOCE ODOBÝM ANTIKOROZNÍM NÁTĚREM
- POSUNY STÁVAJÍCÍCH KONČOVÝCH PRVKŮ BUDOU ŘEŠENY PŘÍMO NA STAVBĚ
- DODAVATEL JE POVINEN PROVĚŠT KONTROLU VČETNĚ SPRÁVNOSTI DOKUMENTACE VEŠKERÝCH KONSTRUKCÍ A PRVKŮ (TEŽ V NAVAZNOSTI NA SKUTEČNÝ STAV OBJEKTU, VČETNĚ SPECIÁLNÍCH PROFESÍ A PROVEDENÍ KONTROLY SOULADU S ČSN, V PŘÍPADĚ NESOULADU ČI POCHYBNOSTI O JAKÉKOLIV ČÁSTI JE DODAVATEL POVINEN NEPRODLENĚ UPOZORNIT INVESTORA A GP
- DODAVATEL JE POVINEN SPECIFIKACE DOPLNIT / OVĚŘIT RESTAURÁTOŘSKÝMI PRŮZKUMY U HISTORICKÝCH PRVKŮ URČENÝCH K RESTAUROVÁNÍ ČI DRUHOTNĚMU VYUŽITÍ (MATERIÁLY, SKLADBY, BAREVNOSTI, POC.) ZPRACOVÁNÍM ODBORNOU FIRMOU S LICENCÍ MK ČR A NA PŘÍPADNĚ ROZPOPRYVOLNOSTI UPOZORNIT ARCHITEKTA A INVESTORA
- PŘED ZAHÁJENÍM VÝROBNĚ MONTÁŽNÍCH PRACÍ JE DODAVATEL POVINEN V RÁMCI SVÉ DOJADY PŘEDLOŽIT ARCHITEKTOVI A TDI (TECHNICKÝ DOZOR INVESTORA) SCHVÁLOVACÍ DOKUMENTACI K ODSOUHLASENÍ
- ODSOUHLASENÍM PŘEDLOŽENÉ DOKUMENTACE ARCHITEKTEM, PROJEKTAEM, TDI NEJEN DODAVATEL ZPŮSOBEN ZÁRUK ZA DÍLO VČETNĚ PŘENESENÍ ZODPOVĚDNOSTI NA STRANU OBJEDNÁVATELE ZA TECHNICKÉ ŘEŠENÍ

ZMĚNY:

číslo	datum	popis změny
R01	31.10.22	oprava textu v odkazu

SCHEMA:

OBJEKT 58 - 4.NP

PARÉ:

PROJEKT: úprava a vytvoření nových expozic MVJ
Muzeum Vysočiny Jihlava,
Masarykovo náměstí 55, 586 01 Jihlava

INVESTOR, KURÁTOR: Investor: Muzeum Vysočiny Jihlava, p.o., Masarykovo nám 55, Jihlava
kurátor expozice: RNDr. Karel Malý, Ph.D., maly@muzeum.j.cz
ředitel, hlavní kurátor: RNDr. Karel Malý, Ph.D., maly@muzeum.j.cz

GENERÁLNÍ PROJEKTANT: Ing.arch.tomáš bílek | tbiarchitekti,
Terronská 877/66
160 00 Praha 6
T: +420 602 509 017
E: office@tbiarch.eu
www.tbiarch.eu
IČ: 06011281 DIČ: CZ7110030389

STUPEŇ: PROJEKT PRO PROVEDENÍ STAVBY

ČÁST: ARCHITEKTONICKO - STAVEBNÍ A EXPOZICE

ZODPOV. PROJEKTANT ČÁSTI: Ing.arch.tomáš bílek | tbiarchitekti,
Terronská 877/66
160 00 Praha 6
T: +420 602 509 017
E: office@tbiarch.eu
www.tbiarch.eu
IČ: 06011281 DIČ: CZ7110030389

DATUM: ŘÍJEN 2022

NAZEV VÝKRESU: KUNSTKOMORA
OBJEKT Č.P.58, 4.NP

INDEX: 178 PP AS.EXP REVIZE: 01 Č. VÝKRESU: N104-15