


KATASTRÁLNÍ SITUAČNÍ VÝKRES – ČÁST 1
M 1:500

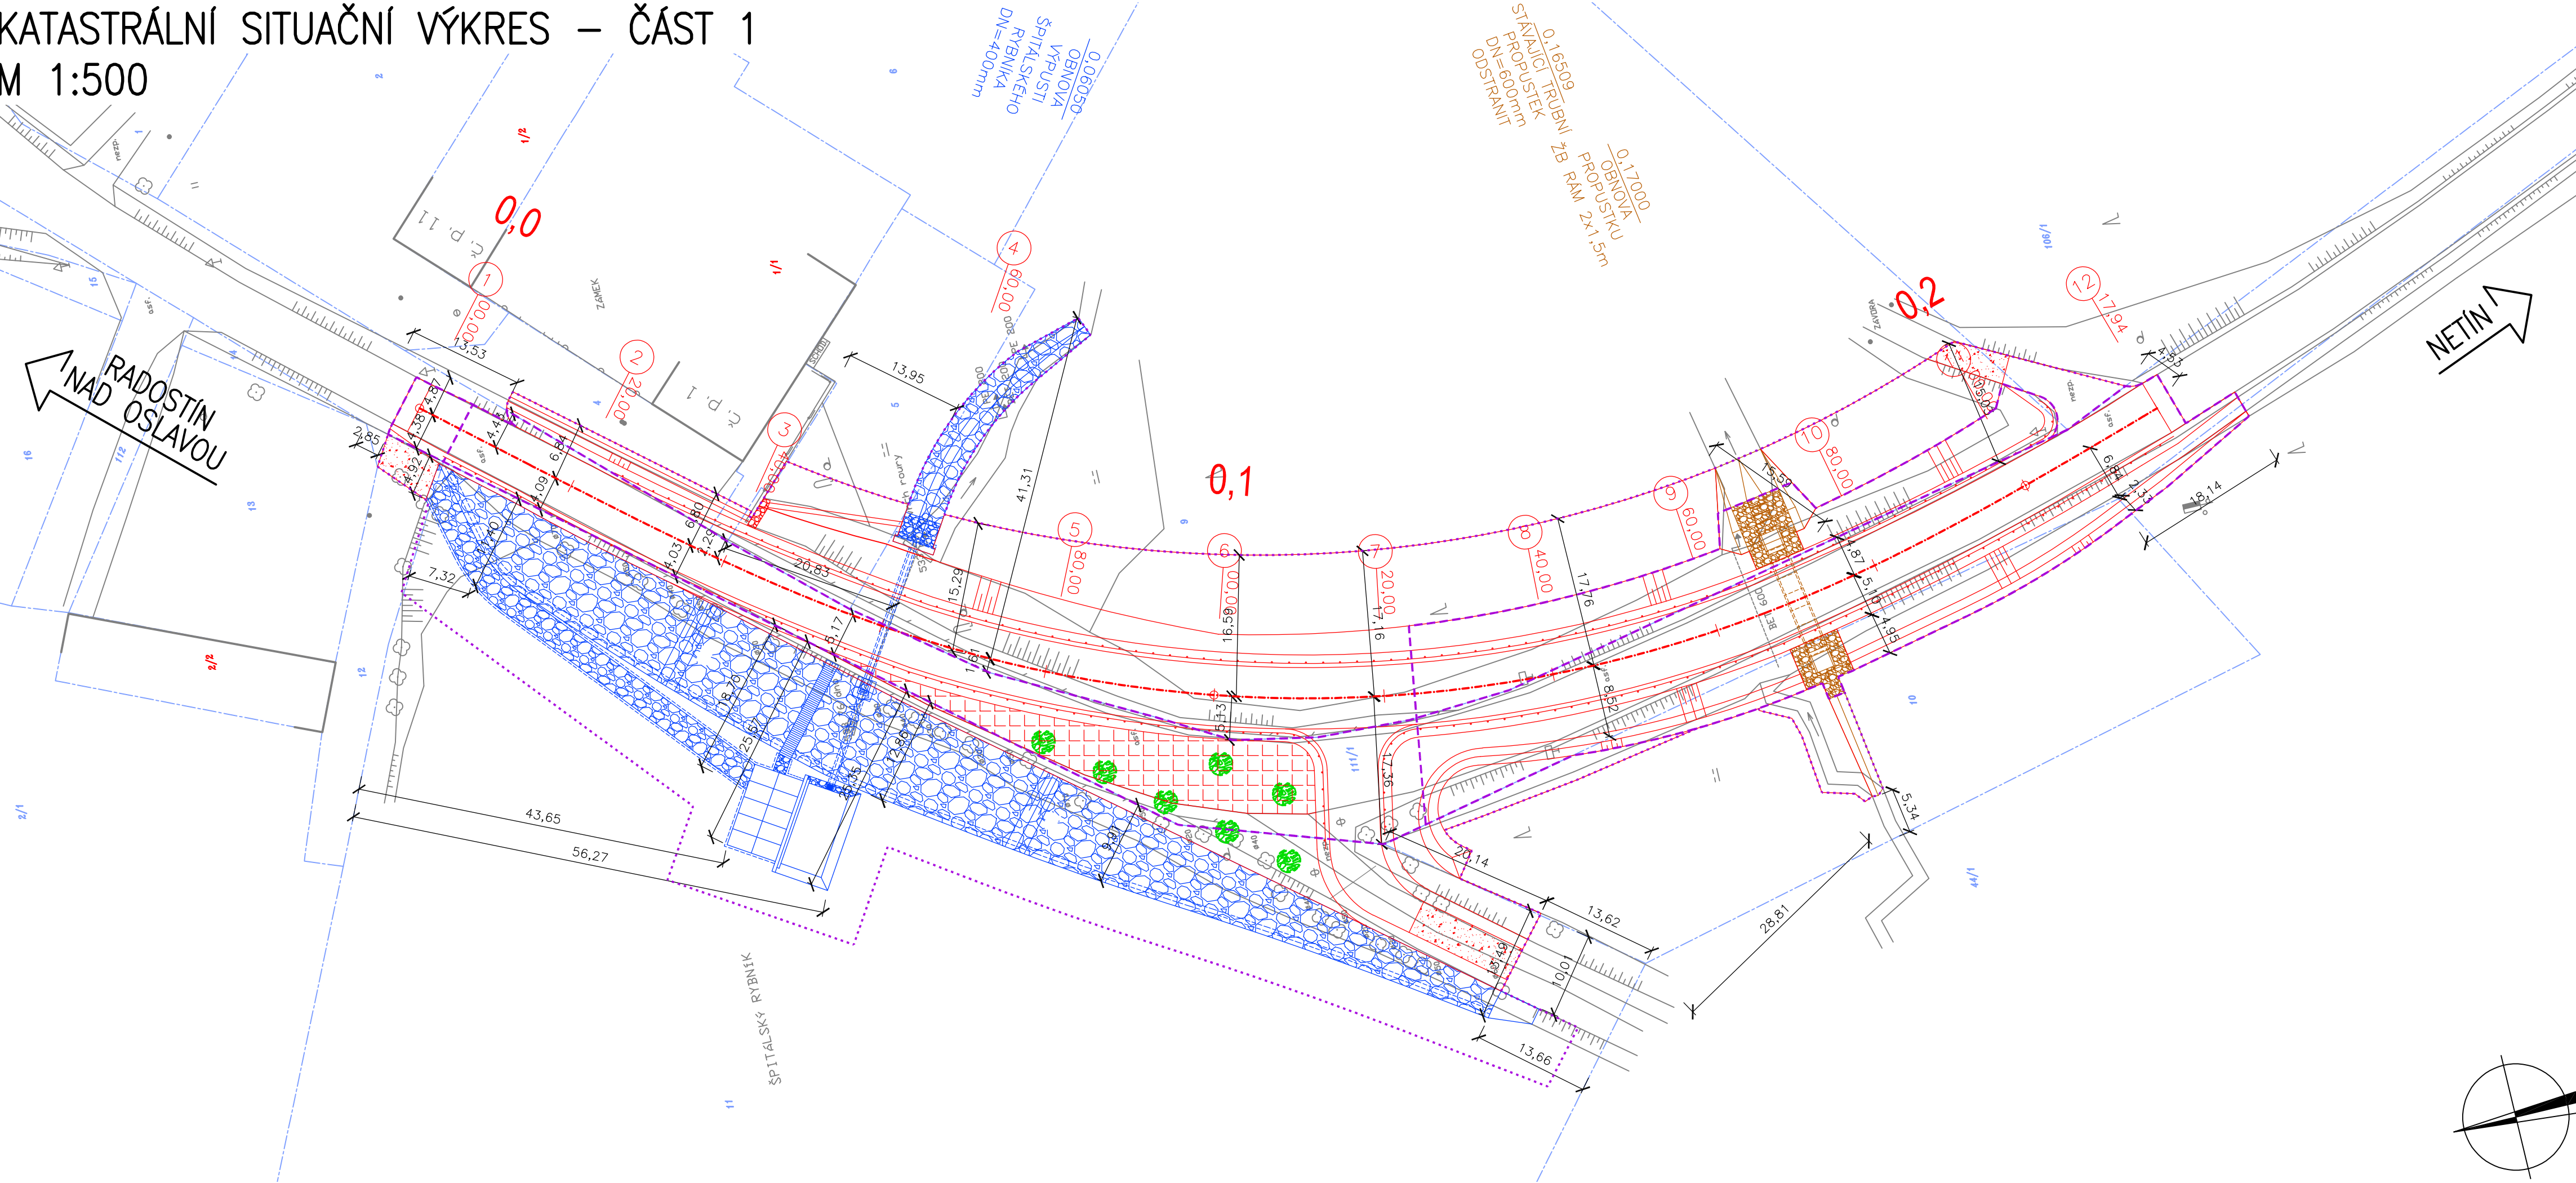

LEGENDA:

- STÁVAJÍCÍ STAV
- NOVÝ STAV
- NOVÝ STAV
- NOVÝ STAV
- NOVÁ KAMENNÁ DLAŽBA DO BETONOVÉHO LÓŽE
- NOVÁ KAMENNÁ DLAŽBA DO BETONOVÉHO LÓŽE
- NOVÁ KAMENNÁ DLAŽBA DO BETONOVÉHO LÓŽE
- NOVÁ KAMENNÁ DLAŽBA NA SUCHO
- NOVÁ KAMENNÁ ROVNANINA
- NOVÁ ŠTĚRKODRŤ FR. 0/32mm TL. MIN. 150mm
- REKULTIVACE SILNICE
- NOVĚ OSAZENÝ STROM

LEGENDA KATASTRU:

- HRANICE KATASTRÁLNÍCH ÚZEMÍ
- HRANICE PARCELY KATASTRU NEMOVITOSTÍ
- ČÍSLO POZEMKOVÉ PARCELY KATASTRU NEMOVITOSTÍ
- ČÍSLO STAVEBNÍ PARCELY KATASTRU NEMOVITOSTÍ
- HRANICE TRVALÝCH ZÁBORŮ
- HRANICE DOČASNÝCH ZÁBORŮ

SEZNAM STAVEBNÍCH OBJEKTŮ:

- SO 101 - SILNICE II/354
- SO 102 - PROPUSTEK POD SILNICÍ II/354
- SO 301 - HRÁZ A VÝPUST ŠPITÁLSKÉHO RYBNÍKA
- SO 801 - SADOVÉ ÚPRAVY

SEZNAM NAVAZUJÍCÍCH STAVEB:

- STAVBA - "OBEC RADOSTÍN NAD OSLAVOU, MÍSTNÍ ČÁST ZAHRAĐIŠTĚ, AUTOBUSOVÉ ZASTÁVKY"
- (REALIZOVÁNA V ROCE 2021)
- STAVBA - "REKONSTRUKCE VP PRAMENIŠTĚ PAVLOV - VELKÉ MEZIŘÍČÍ"

SCHÉMA:



ŽADATEL / INVESTOR	KRAJ VYSOČINA ŽÍŽKOVA 1882/57 586 01 JIHLAVA	Kraj Vysočina
--------------------	--	---------------

SOUŘADNÝ SYSTÉM: S - JTSK
VÝŠKOVÝ SYSTÉM: B.p.v.

OZN. ZMĚNY	POPIS ZMĚNY	DATUM	PODPIS

ZHOTOVITEL	IM-PROJEKT, INŽENÝRSKÉ A MOSTNÍ KONSTRUKCE, s.r.o. VODNÍ 1, 602 00 BRNO TEL: 533 446 080-2, im-projekt@im-projekt.cz, www.im-projekt.cz	IM PROJEKT
ZAKÁZKOVÉ ČÍSLO	2020694	
ZODP. PROJEKTANT	ING. MIROSLAV TOBEK	
VYPRACOVAL	ING. MIROSLAV TOBEK	
KONTROLOVAL	BC. JAN VÝSTUP	IM PROJEKT

GENERÁLNÍ PROJEKTANT		IM-PROJEKT, INŽENÝRSKÉ A MOSTNÍ KONSTRUKCE, s.r.o. VODNÍ 1, 602 00 BRNO TEL: 533 446 080-2, im-projekt@im-projekt.cz, www.im-projekt.cz			
HLAVNÍ PROJEKTANT		ING. MIROSLAV TOBEK 			
KRAJ: VYSOČINA	ORP: ŽDÁR NAD SÁZAVOU / VELKÉ MEZIŘÍČÍ	KATASTR: ZAHRAĐIŠTĚ / ZADNÍ ŽHOŘEC / ZÁSEKA			
STAVBA:					
II/354 OSTROV NAD OSLAVOU - KŘIŽ. S II/602, ZAHRAĐIŠTĚ - ÚPRAVA SILNICE				FORMÁT	6x44
ČÁST : SITUAČNÍ VÝKRESY				DATUM	BŘEZEN 2022
				STUPEŇ	DSP
				ČÍSLO ZAK.	2020694
				MĚŘÍTKO	1:500
PŘÍLOHA:				ČÍSLO PŘÍLOHY:	ČÍSLO PARE:
KATASTRÁLNÍ SITUAČNÍ VÝKRES - ČÁST 1				C.2.01	

Dokumentaci lze užívat pouze ve smyslu příslušné smlouvy o dílo, výkres či jeho část může být kopírován nebo jiným způsobem rozšiřován pouze po předchozím souhlasu IM-Projekt, inženýrské a mostní konstrukce, s.r.o.