







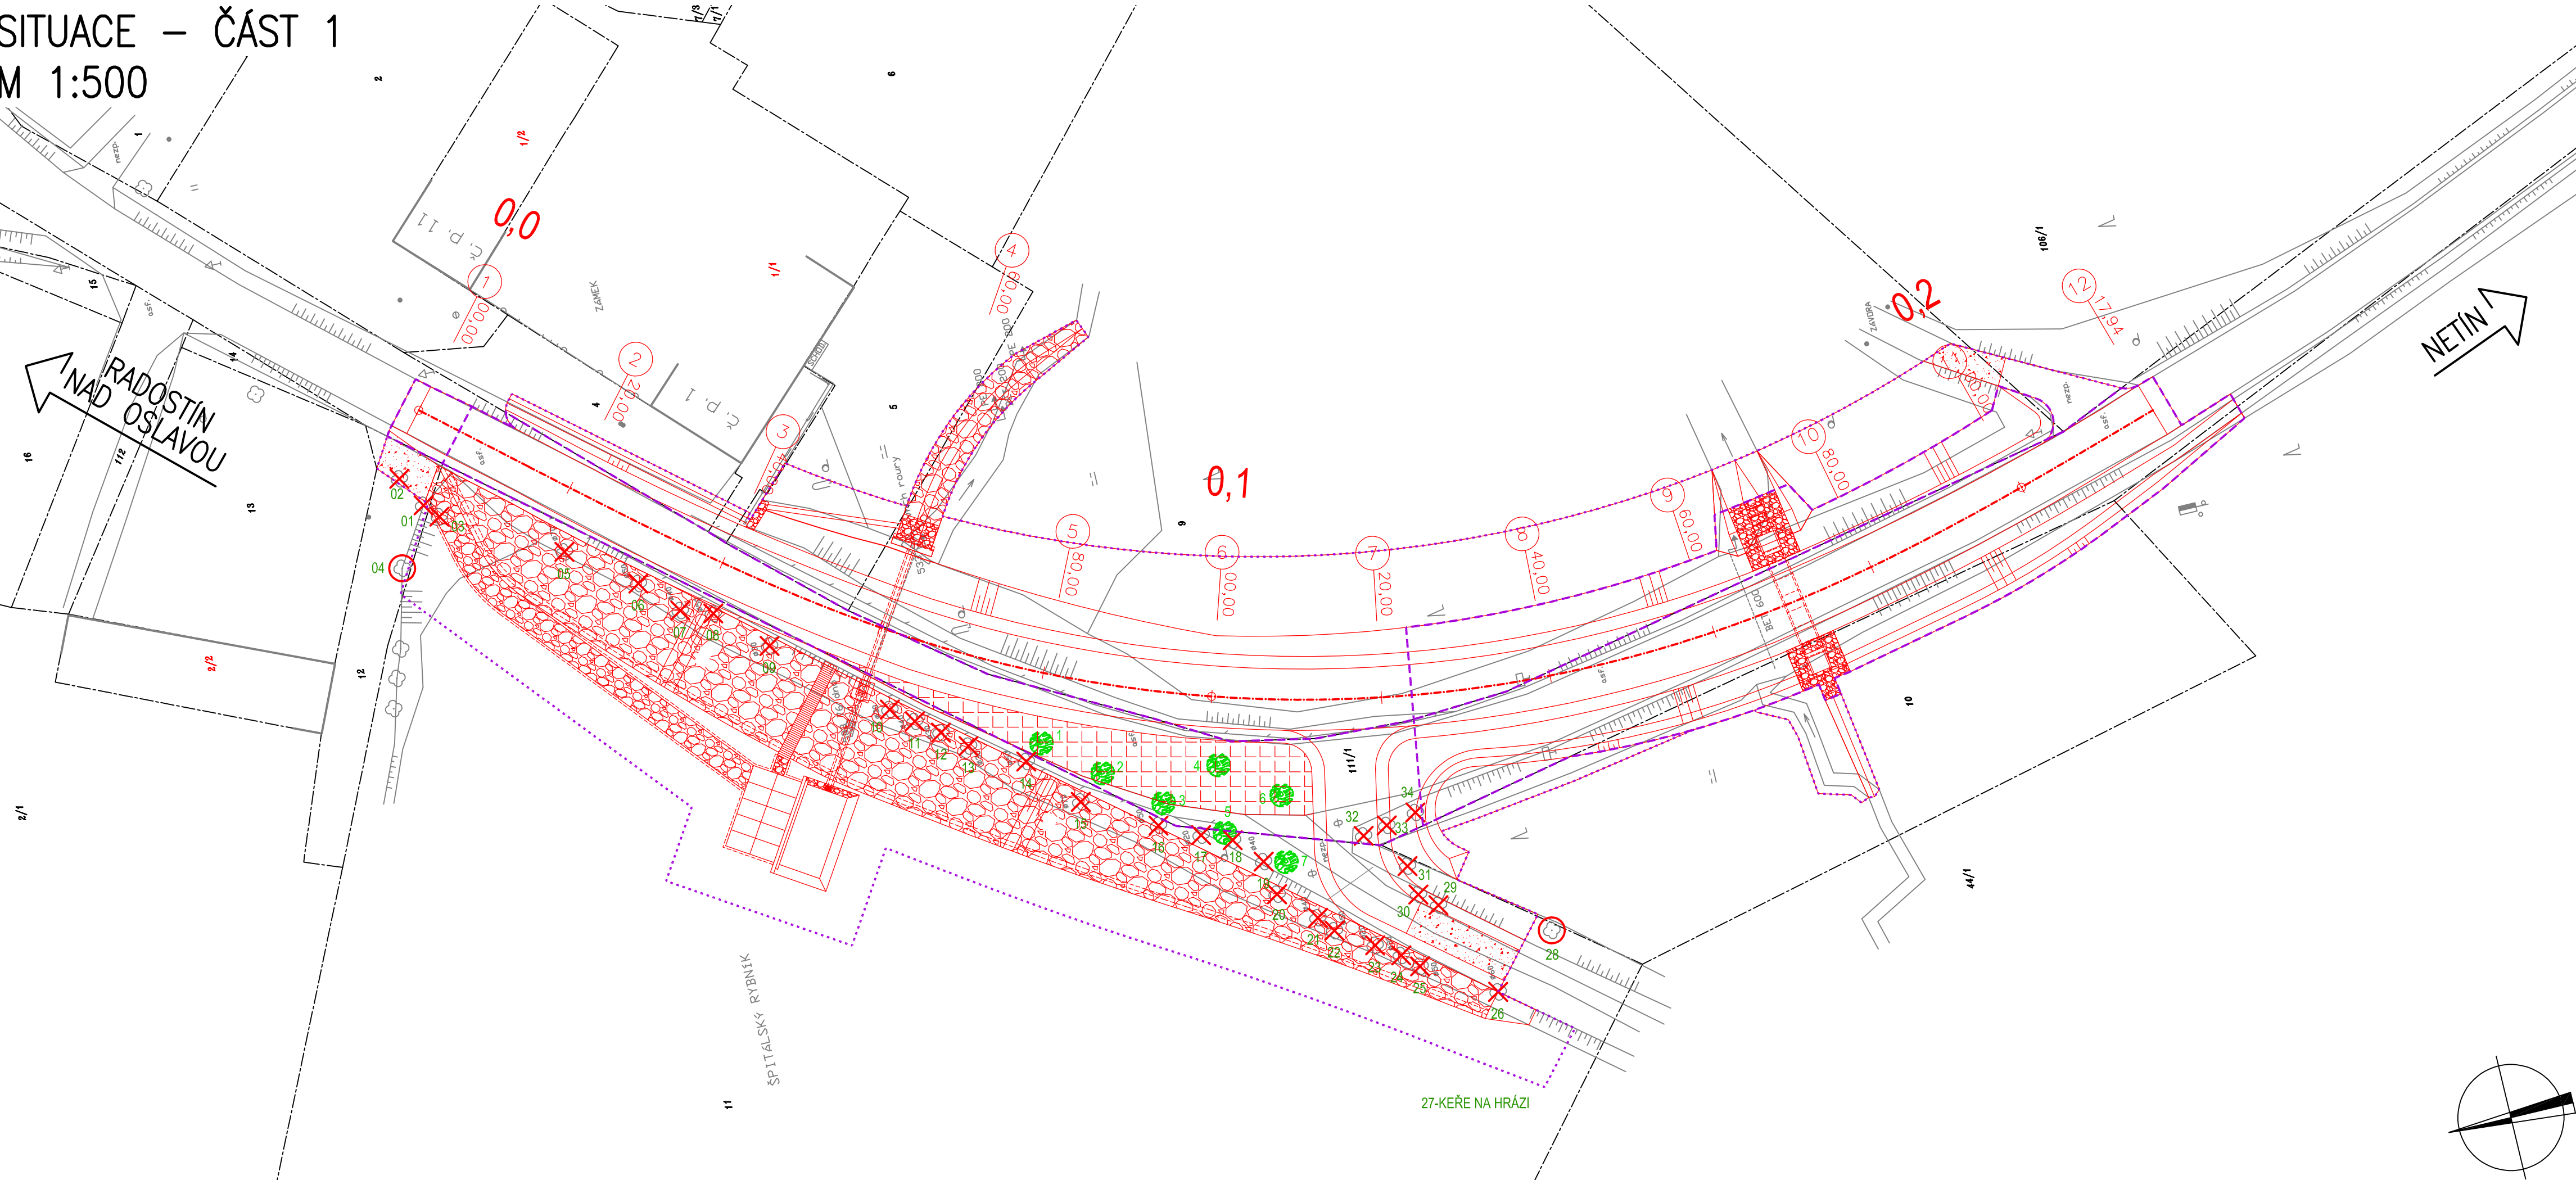


SITUACE – ČÁST 1  
M 1:500

 

LEGENDA:

- |   |  |
|---|--|
|  | STÁVAJÍCÍ STAV   |
|  | NOVÝ STAV  |
|  | NOVÁ KAMENNÁ DLAŽBA DO BETONOVÉHO LOŽE                         |
|  | NOVÁ KAMENNÁ DLAŽBA NA SUCHO                                   |
|  | NOVÁ KAMENNÁ ROVINANINA  |
|  | NOVÁ ŠTERKODRŤ FR. 0/32mm TL. MIN. 150mm                       |
|  | REKULTIVACE SILNICE  |
|  | NOVĚ OSAZENÝ STROM S ČÍSELNÝM OZNAČENÍM                        |
|  | STÁVAJÍCÍ STROM (POROST) URČENÝ KE KÁCENÍ S ČÍSELNÝM OZNAČENÍM |
|  | OCHRANA STÁVAJÍCÍHO STROMU (POROSTU) S ČÍSELNÝM OZNAČENÍM      |
| ČÍSLO SLOUPCE VÝPISU DOTČENÝCH PARCEL   |  |
| ČÍSLO ZÁBORU  | ČÍSLO POZEMKOVÉ / STAVEBNÍ PARCELY KATASTRU NEMOVITOSTÍ        |

LEGENDA KATASTRU:





- |   |  |
|---|--|
|  | HRANICE KATASTRÁLNÍCH OZEMÍ                  |
|  | HRANICE PARCELY KATASTRU NEMOVITOSTI         |
| <b>18/2</b>   | ČÍSLO POZEMKOVÉ PARCELY KATASTRU NEMOVITOSTI |
| <b>13</b>   | ČÍSLO STAVEBNÍ PARCELY KATASTRU NEMOVITOSTI  |
|  | HRANICE TRVALÝCH ZÁBORŮ                      |
|  | HRANICE DOČASNÝCH ZÁBORŮ                     |

SCHÉMA:




ŽADATEL / INVESTOR	KRAJ VYSOČINA ŽIŽKOVA 1882/57 586 01 JIHLAVA	 <b>Kraj Vysočina</b>
--------------------	--	---

SOUŘADNÝ SYSTÉM: S - JTSK  
VÝŠKOVÝ SYSTÉM: B.p.v.

OZN. ZMĚNY	POPIS ZMĚNY	DATUM	PODPIS

ZHOTOVITEL	IM-PROJEKT, INŽENÝRSKÁ A MOSTNÍ KONSTRUKCE, s.r.o. VODNÍ 1, 602 00 BRNO TEL: 533 446 080-2, im-projekt@im-projekt.cz, www.im-projekt.cz	
ZAKÁZKOVÉ ČÍSLO	2020694	
ZODP. PROJEKTANT	MGR. MARKÉTA VANĚČKOVÁ	<i>Markéta Vaněčková</i>
VYPRACOVAL	MGR. MARKÉTA VANĚČKOVÁ	<i>Markéta Vaněčková</i>
KONTROLOVAL	ING. MARTIN VAŠÁK	<i>Martin Vašák</i>



GENERÁLNÍ PROJEKTANT			IM-PROJEKT, INŽENÝRSKÉ A MOSTNÍ KONSTRUKCE, s.r.o. VODNÍ 1, 602 00 BRNO TEL: 533 446 080-2, im-projekt@im-projekt.cz, www.im-projekt.cz			
HLAVNÍ PROJEKTANT		ING. MIROSLAV TOBEK				
KRAJ: VYSOČINA	ORP: ŽDÁR NAD SÁZAVOU / VELKÉ MEZIŘÍČÍ	KATASTR: ZAHRADIŠTĚ / ZADNÍ ZHOŘEC / ZÁSEKA				
STAVBA: II/354 OSTROV NAD OSLAVOU - KŘÍŽ. S II/602, ZAHRADIŠTĚ - ÚPRAVA SILNICE						
ČÁST : SO 801 - SADOVÉ ÚPRAVY						
PŘÍLOHA: SITUACE - ČÁST 1						
Dokumentaci lze užívat pouze ve smyslu příslušné smlouvy o dílo, výkres či jeho část může být kopírován nebo jiným způsobem reprodován pouze po předchozím souhlasu IM-PROJEKT, inženýrské a mostní konstrukce, s.r.o.						

Dokumentaci lze užívat pouze ve smyslu příslušné smlouvy o dílo, výkres či jeho část může být kopírován nebo jiným způsobem rozšiřován pouze po předchozím souhlasu IM-Projekt, inženýrské a mostní konstrukce, s.r.o.