



MAPOVÝ PODKLAD – ČÁST 3  
M 1:500

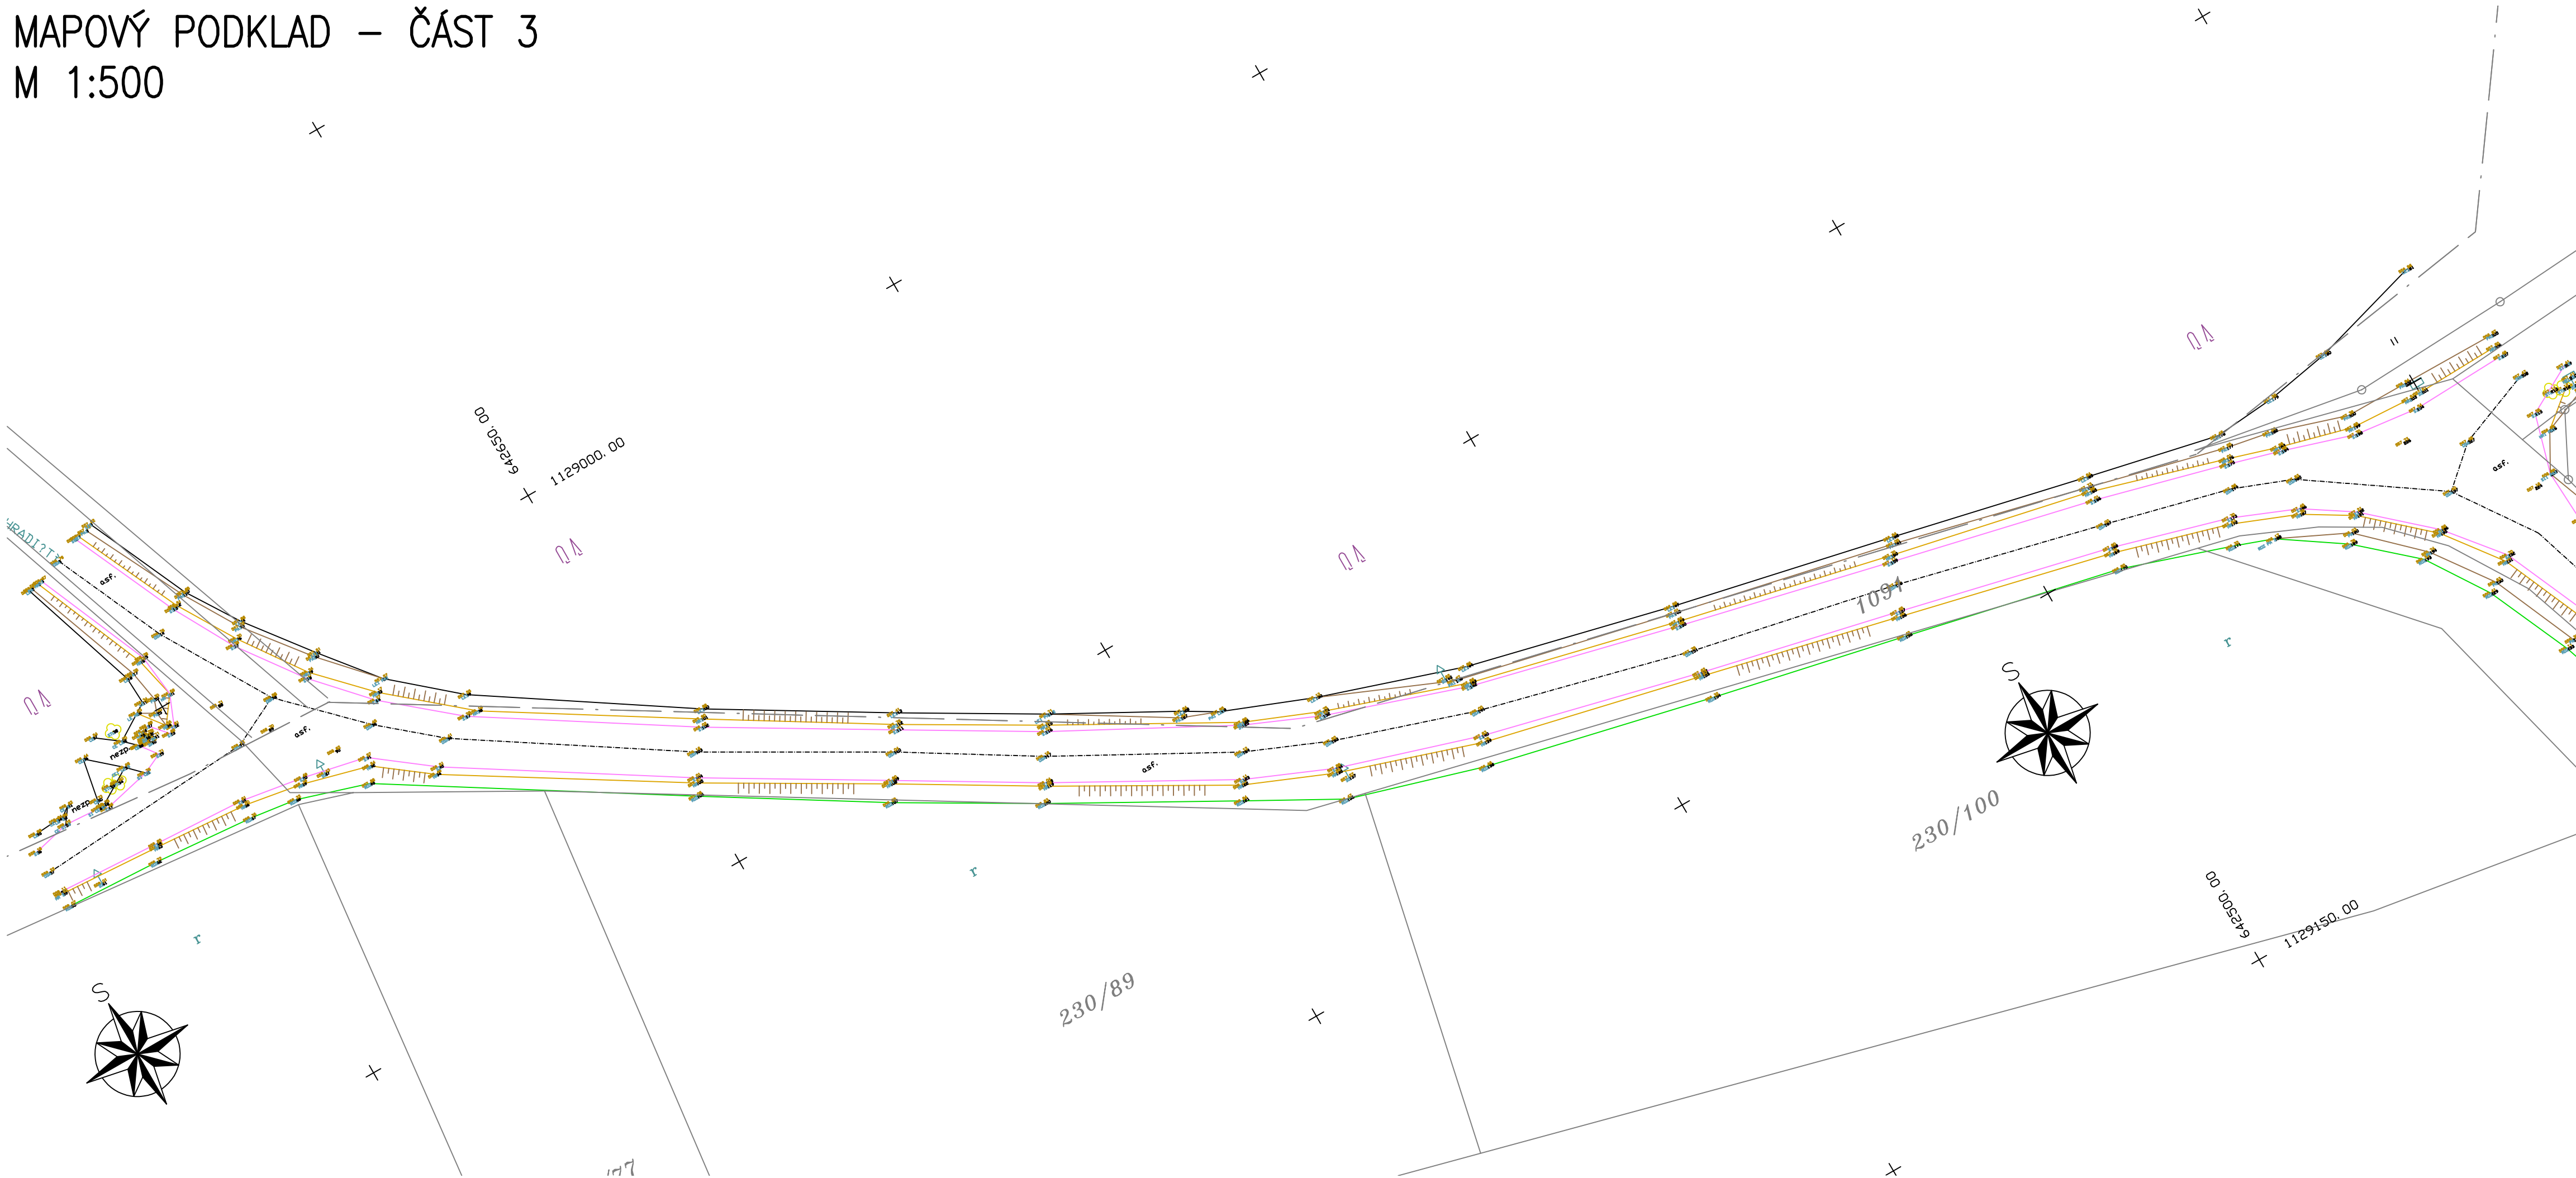

INVESTOR	KRAJ VYSOČINA ŽIŽKOVA 1882/57 586 01 JIHLAVA	 <b>Kraj Vysočina</b>
----------	--	---

OZN. ZMĚNY	POPIS ZMĚNY	DATUM	PODPIS

ZHOTOVITEL	GEODING, spol. s r.o. NA PANKRÁČI 1597/76, 140 00 PRAHA 4 TEL: 568 847 255, geoding@geoding.cz, www.geoding.cz		
ZAKÁZKOVÉ ČÍSLO	46566/19		
ZODP. ZÁSTUPCE	ING. MARTIN HASIK		
VYPRACOVAL	PETR KREJČÍ		
KONTROLOVAL	PETR KREJČÍ		

GENERÁLNÍ PROJEKTANT		IM-PROJEKT, INŽENÝRSKÉ A MOSTNÍ KONSTRUKCE, s.r.o. VODNÍ 1, 602 00 BRNO TEL: 533 446 080-2, im-projekt@im-projekt.cz, www.im-projekt.cz			
HLAVNÍ PROJEKTANT		ING. MIROSLAV TOBEK			
KRAJ: VYSOČINA	ORP: ŽDÁR NAD SÁZAVOU / VELKÉ MEZŘÍČÍ	KATASTR: ZAHRAĐIŠTĚ / ZADNÍ ZHOŘEC / ZÁSEKA			
STAVBA: II/354 OSTROV NAD OSLAVOU - KŘÍŽ. S II/602, ZAHRAĐIŠTĚ - ÚPRAVA SILNICE				FORMÁT	4xA4
ČÁST: GEODETICKÉ ZAMĚŘENÍ				DATUM	BŘEZEN 2022
				STUPEŇ	DSP
				ČÍSLO ZAK.	2020694
				MĚŘITKO	1:500
PŘÍLOHA: MAPOVÝ PODKLAD - ČÁST 3				ČÍSLO PŘÍLOHY:	ČÍSLO PARÉ:
				E.4.1.2.03	

Dokumentaci lze užívat pouze ve smyslu příslušné smlouvy o dílo, výkres či jeho část může být kopírován nebo jiným způsobem rozšiřován pouze po předchozím souhlasu IM-Projekt, inženýrské a mostní konstrukce, s.r.o.