



MAPOVÝ PODKLAD – ČÁST 4
M 1:500

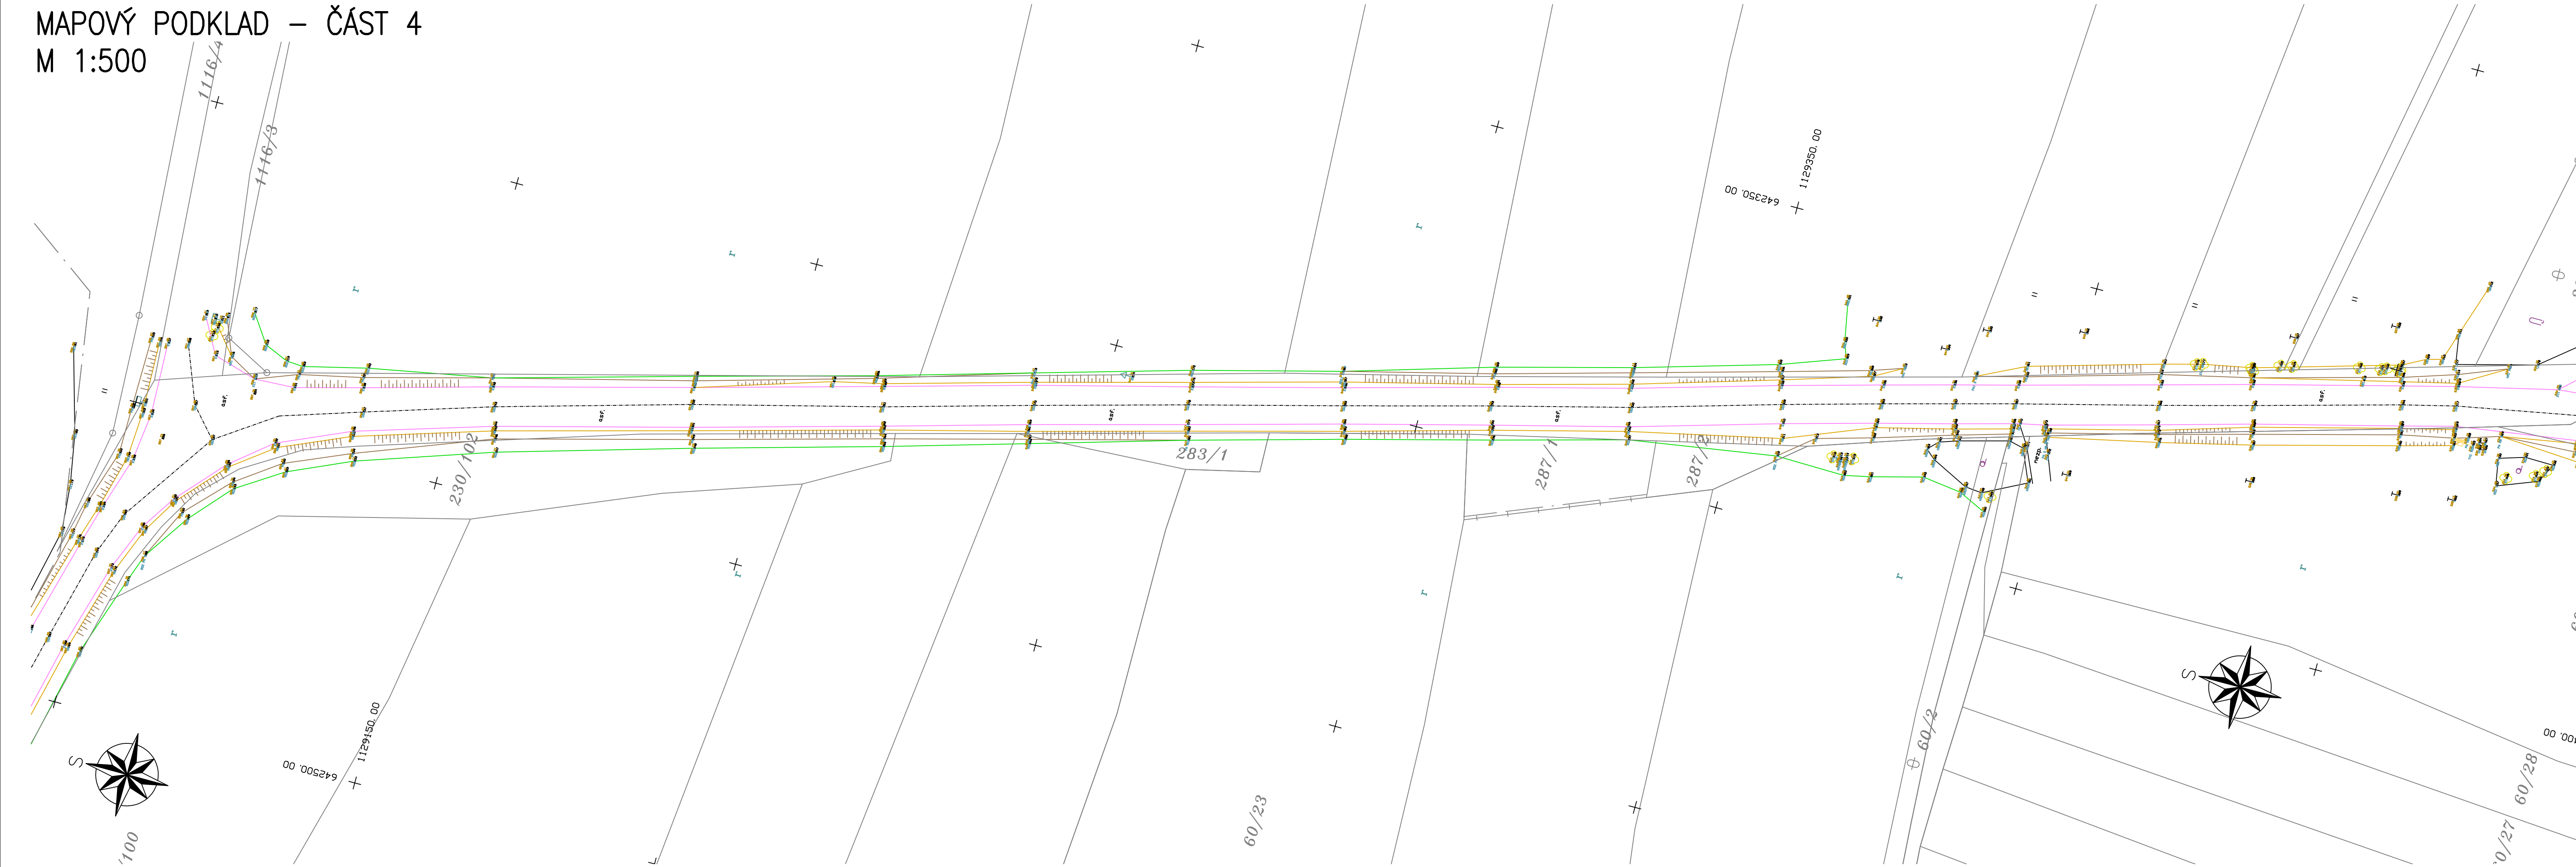

INVESTOR	KRAJ VYSOČINA ŽIŽKOVA 1882/57 586 01 JIHLAVA	 Kraj Vysočina
----------	--	---

OZN. ZMĚNY	POPIS ZMĚNY	DATUM	PODPIS

ZHOTOVITEL	GEODING, spol. s r.o. NA PANKRÁČI 1597/76, 140 00 PRAHA 4 TEL: 568 847 255, geoding@geoding.cz, www.geoding.cz		 Geoding SPOL. S R. O.
ZAKÁZKOVÉ ČÍSLO	46566/19		
ZODP. ZÁSTUPCE	ING. MARTIN HASÍK		
VYPRACOVAL	PETR KREJČÍ		
KONTROLOVAL	PETR KREJČÍ		

GENERÁLNÍ PROJEKTANT IM-PROJEKT, INŽENÝRSKÁ A MOSTNÍ KONSTRUKCE, s.r.o. VODNÍ 1, 602 00 BRNO TEL: 533 446 080-2, im-projekt@im-projekt.cz, www.im-projekt.cz			
HLAVNÍ PROJEKTANT		ING. MIROSLAV TOBEK	
KRAJ: VYSOČINA		ORP: ŽDĚAR NAD SÁZAVOU / VELKÉ MEZŘÍČÍ	KATASTR: ZAHRADIŠTĚ / ZADNÍ ZHOŘEC / ZÁSEKA
STAVBA:		FORMÁT 5x4	
II/354 OSTROV NAD OSLAVOU - KŘÍŽ. S II/602, ZAHRADIŠTĚ - ÚPRAVA SILNICE ČÁST: GEODETICKÉ ZAMĚŘENÍ		DATUM BŘEZEN 2022	
		STUPEŇ DSP	
		ČÍSLO ZAK. 2020694	
		MĚŘÍTKO 1:500	
		ČÍSLO PŘÍLOHY: ČÍSLO PARÉ:	
PŘÍLOHA:		E.4.1.2.04	
MAPOVÝ PODKLAD - ČÁST 4			
Dokumentaci lze užívat pouze ve smyslu příslušné smlouvy o dílo, výjemes či jeho část může být kopírován nebo jiným způsobem rozšiřován pouze po předchozím souhlasu IM-Projekt, inženýrská a mostní konstrukce, s.r.o.			

Dokumentaci lze užívat pouze ve smyslu příslušné smlouvy o dílo, výkres či jeho část může být kopírován nebo jiným způsobem rozšiřován pouze po předchozím souhlasu IM-Projekt, Inženýrské a mostní konstrukce, s.r.o.