


SITUACE DOTČENÝCH PARCEL – ČÁST 1  
M 1:500

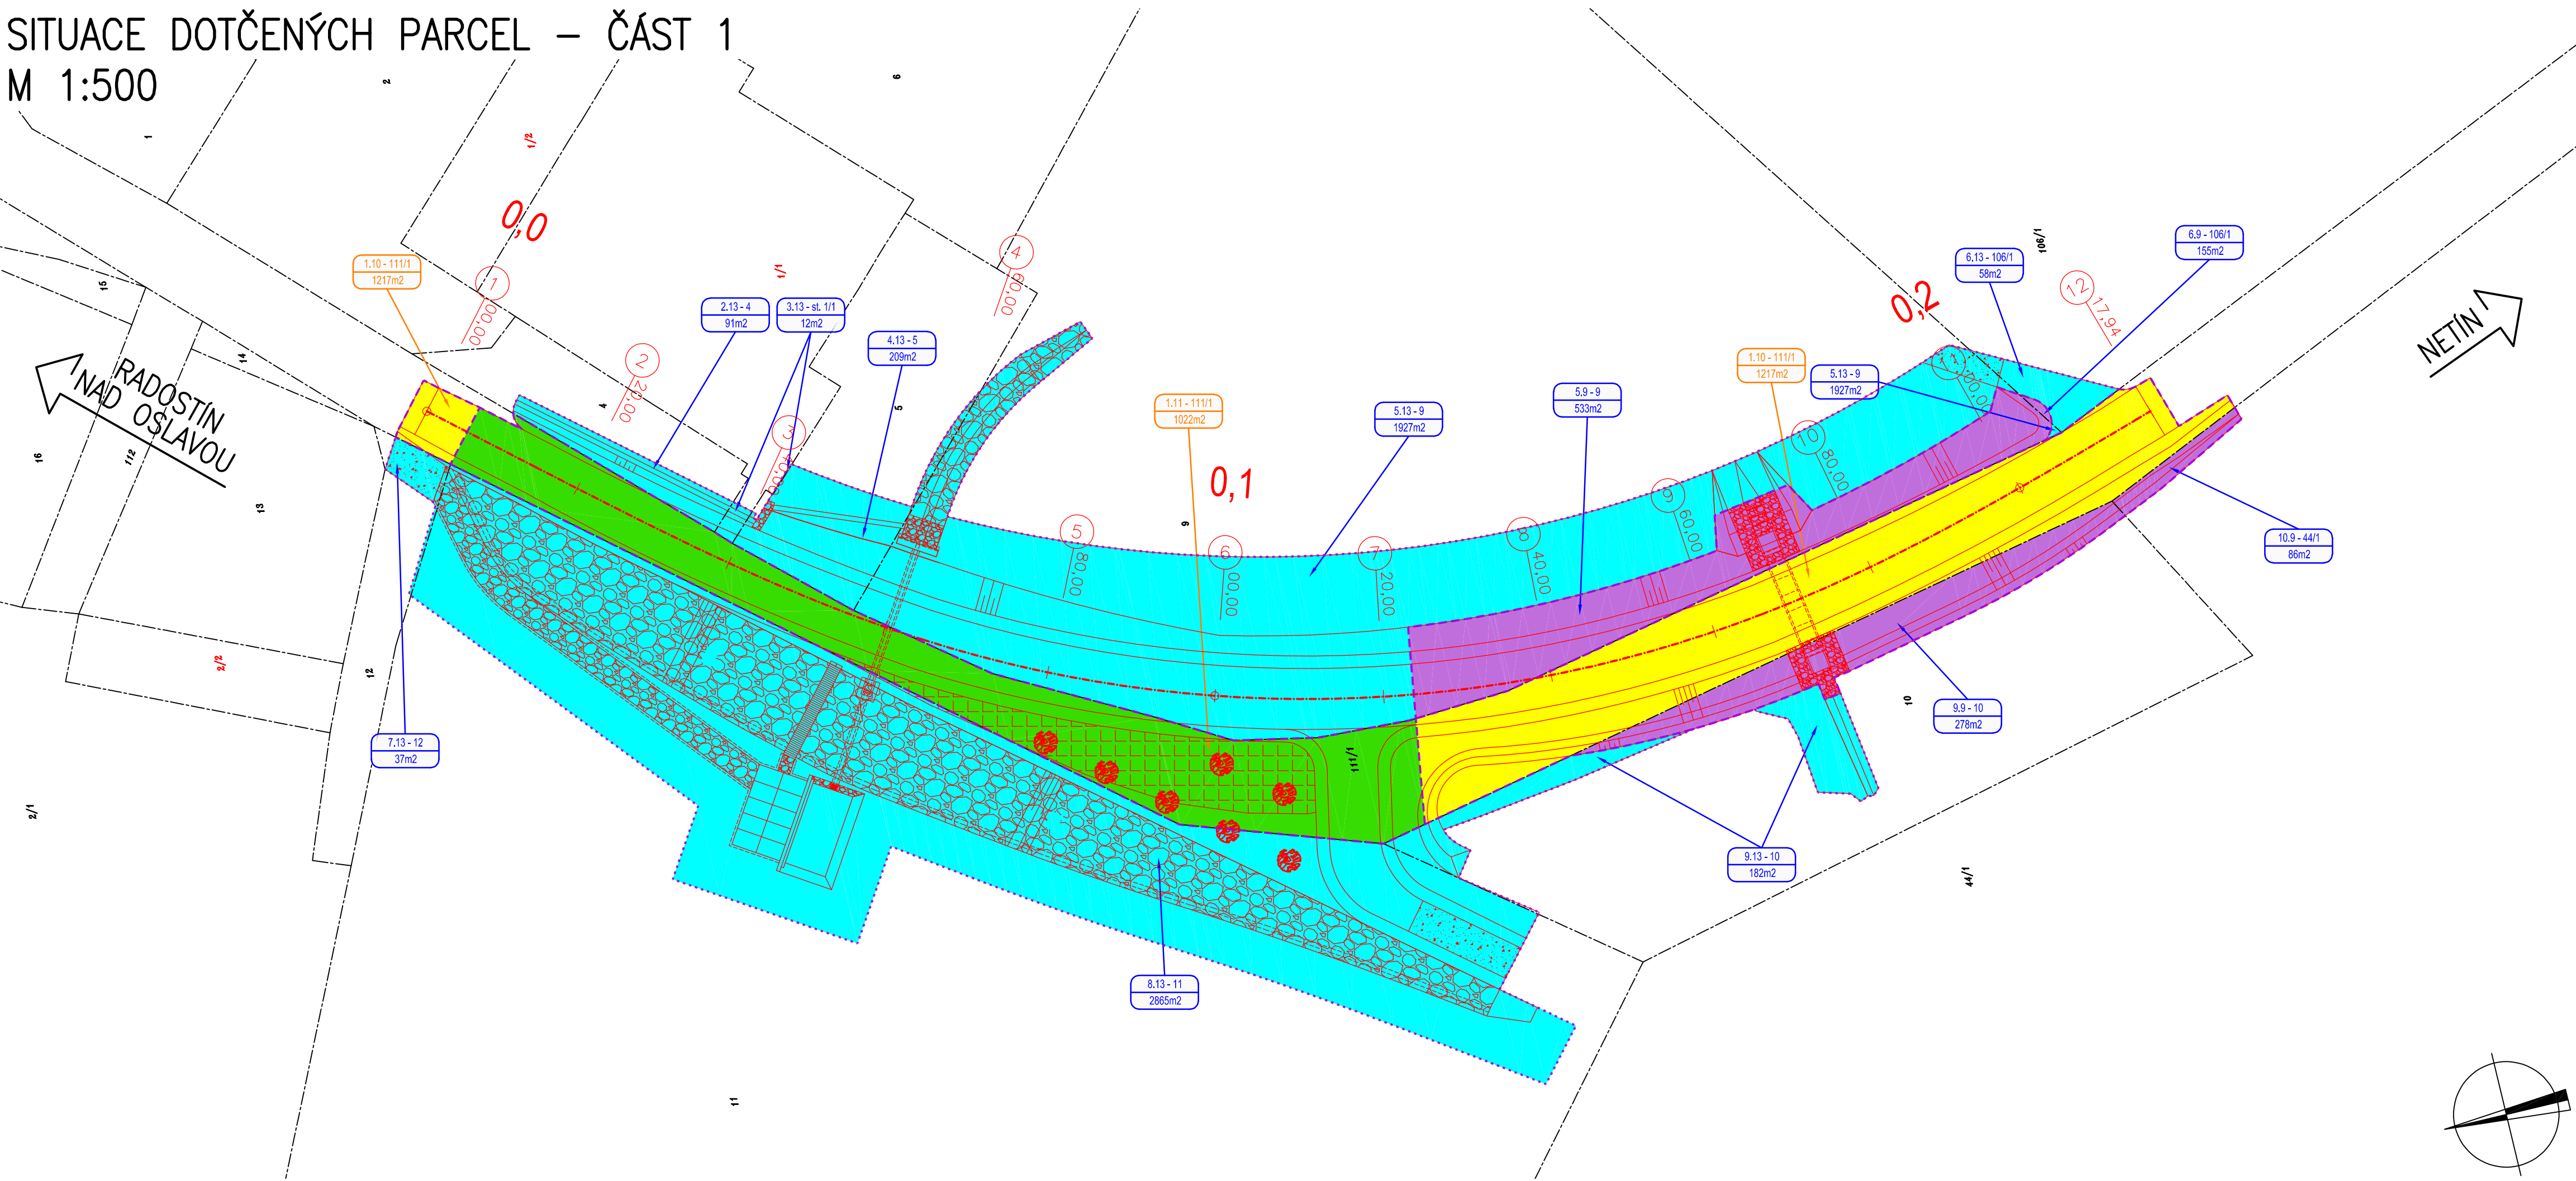

LEGENDA:

- NOVÝ STAV
- NOVÁ KAMENNÁ DLAŽBA DO BETONOVÉHO LŮŽE
- NOVÁ KAMENNÁ DLAŽBA NA SUCHO
- NOVÁ KAMENNÁ ROVNANINA
- NOVÁ ŠTĚRKODRŤ FR. 0/32mm TL. MIN. 150mm
- REKULTIVACE SILNICE
- NOVĚ OSAZENÝ STROM
- ZÁBOR – POZEMKY KV
- ZÁBOR – POZEMKY OBCE
- ZÁBOR – SOUKROMÉ POZEMKY
- TRVALÝ ZÁBOR BEZ VÝKUPU
- TRVALÝ ZÁBOR S VÝKUPEM
- TRVALÝ ZÁBOR S PRODEJEM
- DOČASNÝ ZÁBOR BEZ VÝKUPU

ČÍSLO SLOUPCE VÝPISU DOTČENÝCH PARCEL

ČÍSLO ZÁBORU

ČÍSLO POZEMKOVÉ / STAVEBNÍ PARCELY KATASTRU NEMOVITOSTÍ

PLOCHA ZÁBORU

LEGENDA KATASTRU:

- HRANICE KATASTRÁLNÍCH ÚZEMÍ
- HRANICE PARCELY KATASTRU NEMOVITOSTÍ
- ČÍSLO POZEMKOVÉ PARCELY KATASTRU NEMOVITOSTÍ
- ČÍSLO STAVEBNÍ PARCELY KATASTRU NEMOVITOSTÍ
- HRANICE TRVALÝCH ZÁBORŮ
- HRANICE DOČASNÝCH ZÁBORŮ

SCHÉMA:



ŽADATEL / INVESTOR	KRAJ VYSOČINA ŽIŽKOVA 1882/57 586 01 JIHLAVA	Kraj Vysočina
--------------------	--	---------------

SOUŘADNÝ SYSTÉM: S - JTSK  
VÝŠKOVÝ SYSTÉM: B.p.v.

OZN. ZMĚNY	POPIS ZMĚNY	DATUM	PODPIS

ZHOTOVITEL	GEODING, spol. s r.o. NA PANKRÁCI 1597/76, 140 00 PRAHA 4 TEL: 568 847 255, geoding@geoding.cz, www.geoding.cz	Geoding SPOL. S R. O.
ZAKÁZKOVÉ ČÍSLO	~	
ZODP. ZÁSTUPCE	ING. LADISLAV DOKULIL	
VYPRACOVAL	ING. VLADIMÍR DOBROVOLNÝ	
KONTROLOVAL	ING. MARTIN HASÍK	

GENERÁLNÍ PROJEKTANT		IM-PROJEKT, INŽENÝRSKÉ A MOSTNÍ KONSTRUKCE, s.r.o. VODNÍ 1, 602 00 BRNO TEL: 533 446 080-2, im-projekt@im-projekt.cz, www.im-projekt.cz			
HLAVNÍ PROJEKTANT		ING. MIROSLAV TOBEK			
KRAJ: VYSOČINA	ORP: ŽDĀR NAD SÁZAVOU / VELKÉ MEZIRŽÍČI	KATASTR: ZÁHRADIŠTĚ / ZADNÍ ZHOŘEC / ZÁSEKA			
STAVBA: II/354 OSTROV NAD OSLAVOU - KŘÍŽ. S II/602, ZÁHRADIŠTĚ - ÚPRAVA SILNICE					
ČÁST : ZÁBOROVÝ ELABORÁT					
PŘÍLOHA:		SITUACE DOTČENÝCH PARCEL - ČÁST 1		FORMÁT	6x44
				DATUM	BŘEZEN 2022
				STUPEŇ	DSP
				ČÍSLO ZAK.	2020694
				MĚŘITKO	1:500
				ČÍSLO PŘÍLOHY:	ČÍSLO PARE:
				E.4.2.1.01	

Dokumentaci lze užívat pouze ve smyslu příslušné smlouvy o dílo, výjimec ti jeho část může být i kopírován nebo jiným způsobem rozšiřován pouze po předchozím souhlasu IM-PROJEKT, interněji a mostní konstrukce, s.r.o.

Dokumentaci lze užívat pouze ve smyslu příslušné smlouvy o dílo, výkres či jeho část může být kopírován nebo jiným způsobem rozšiřován pouze po předchozím souhlasu IM-Projekt, inženýrské a mostní konstrukce, s.r.o.