



STÁVAJÍCÍ STAV


SITUACE
M 1:100

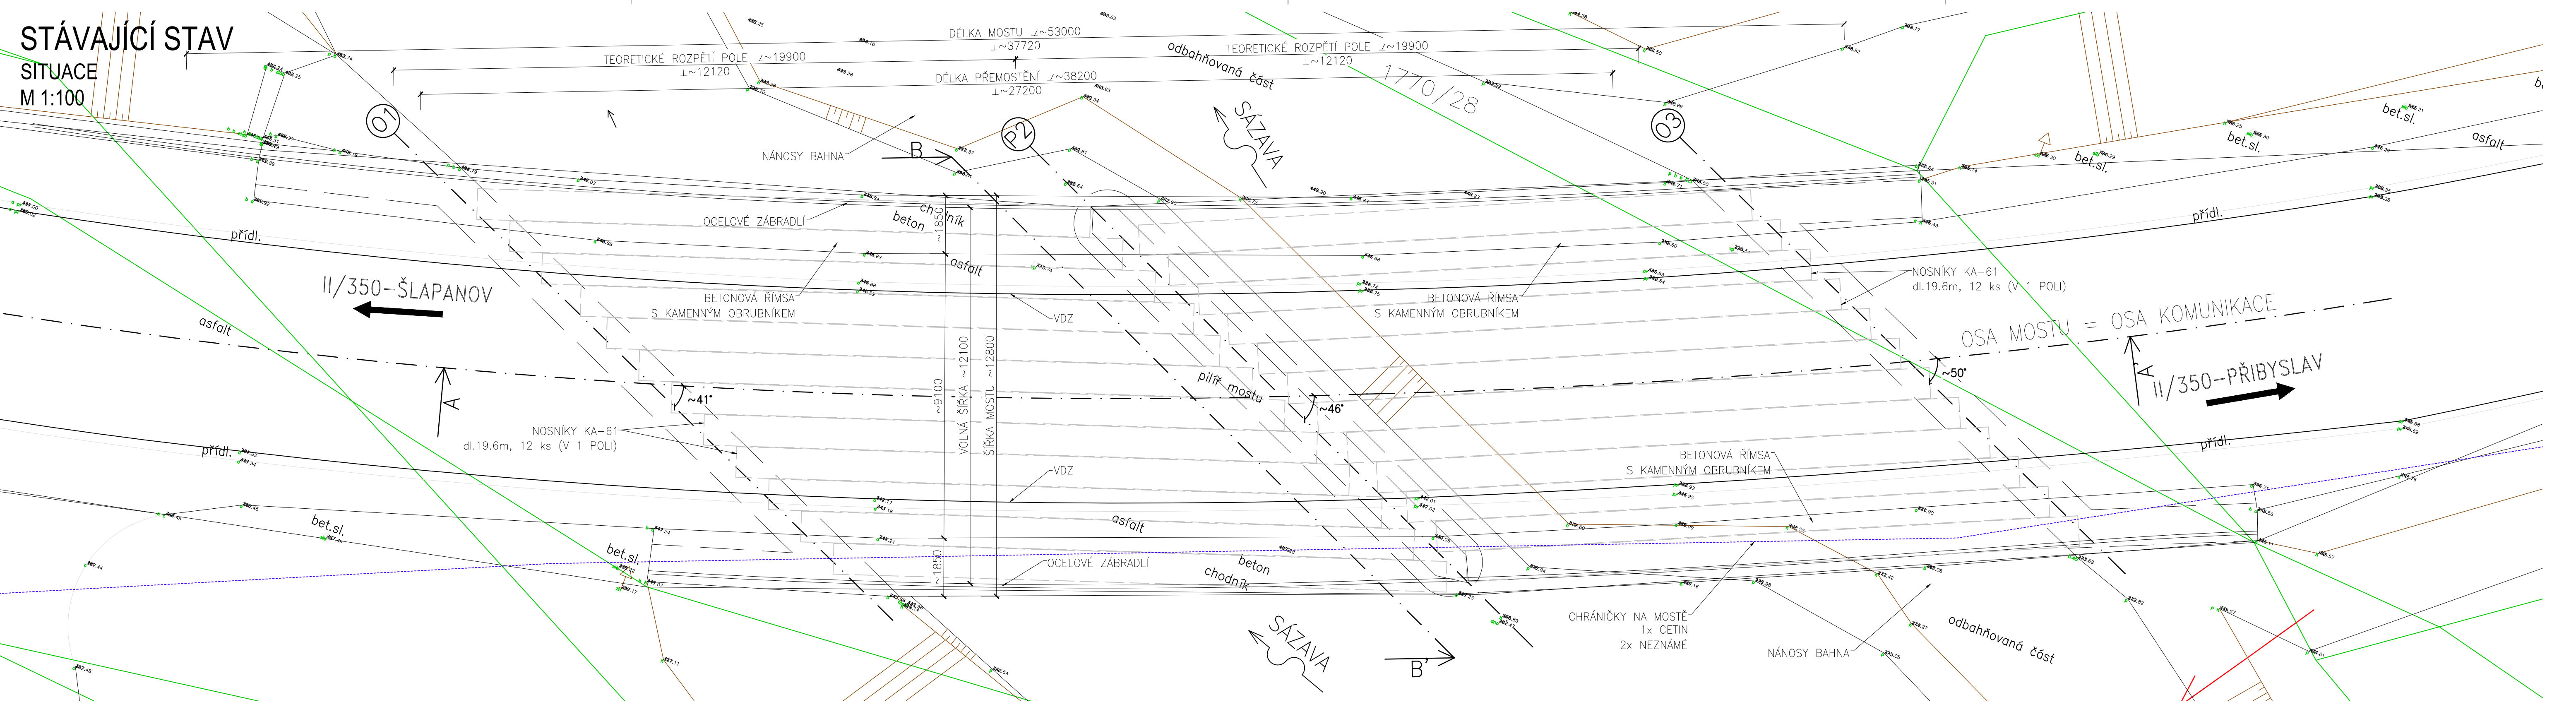


PODÉLNÝ ŘEZ A-A'
M 1:100

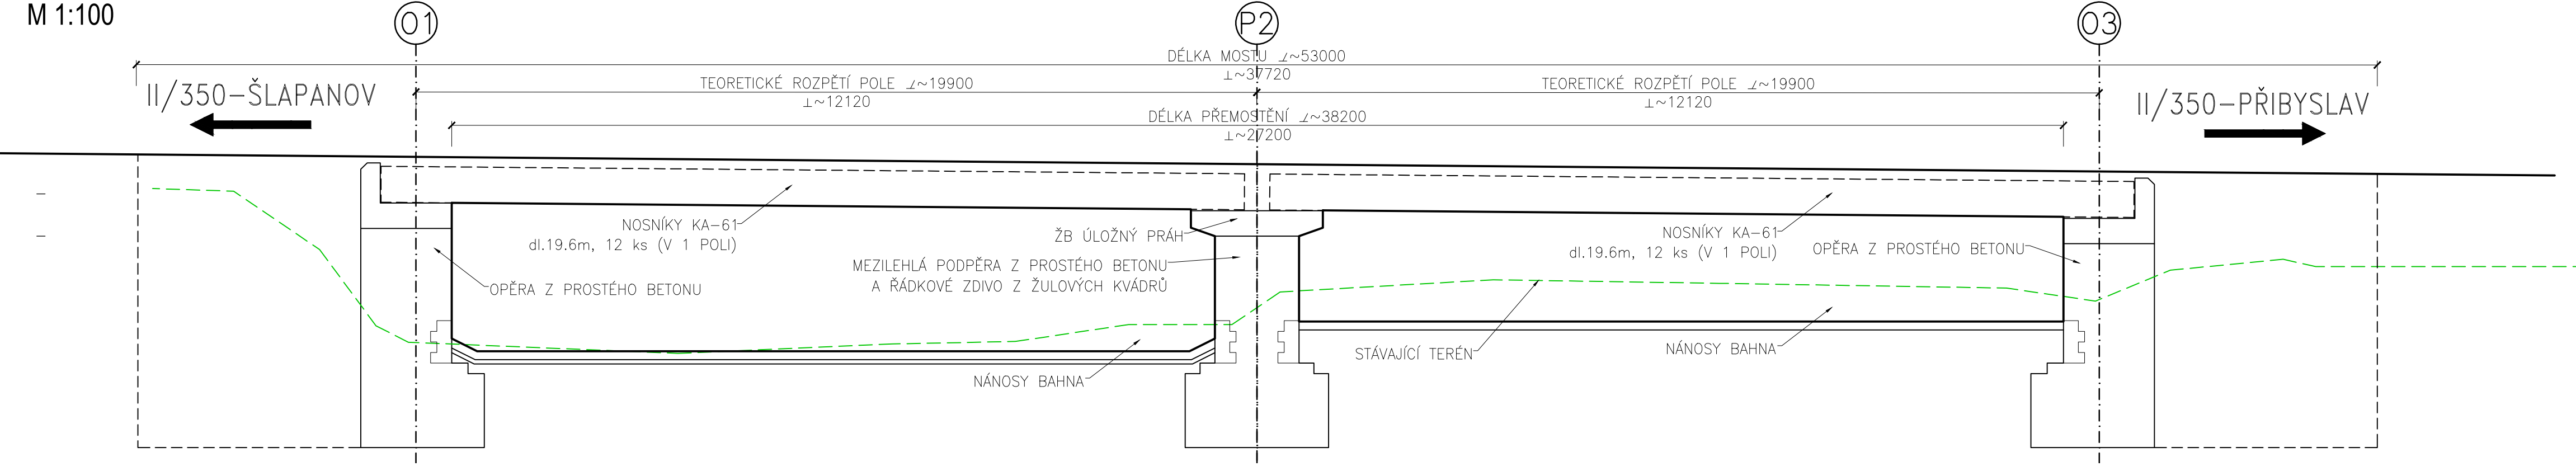


PŘÍČNÝ ŘEZ B-B'
M 1:50

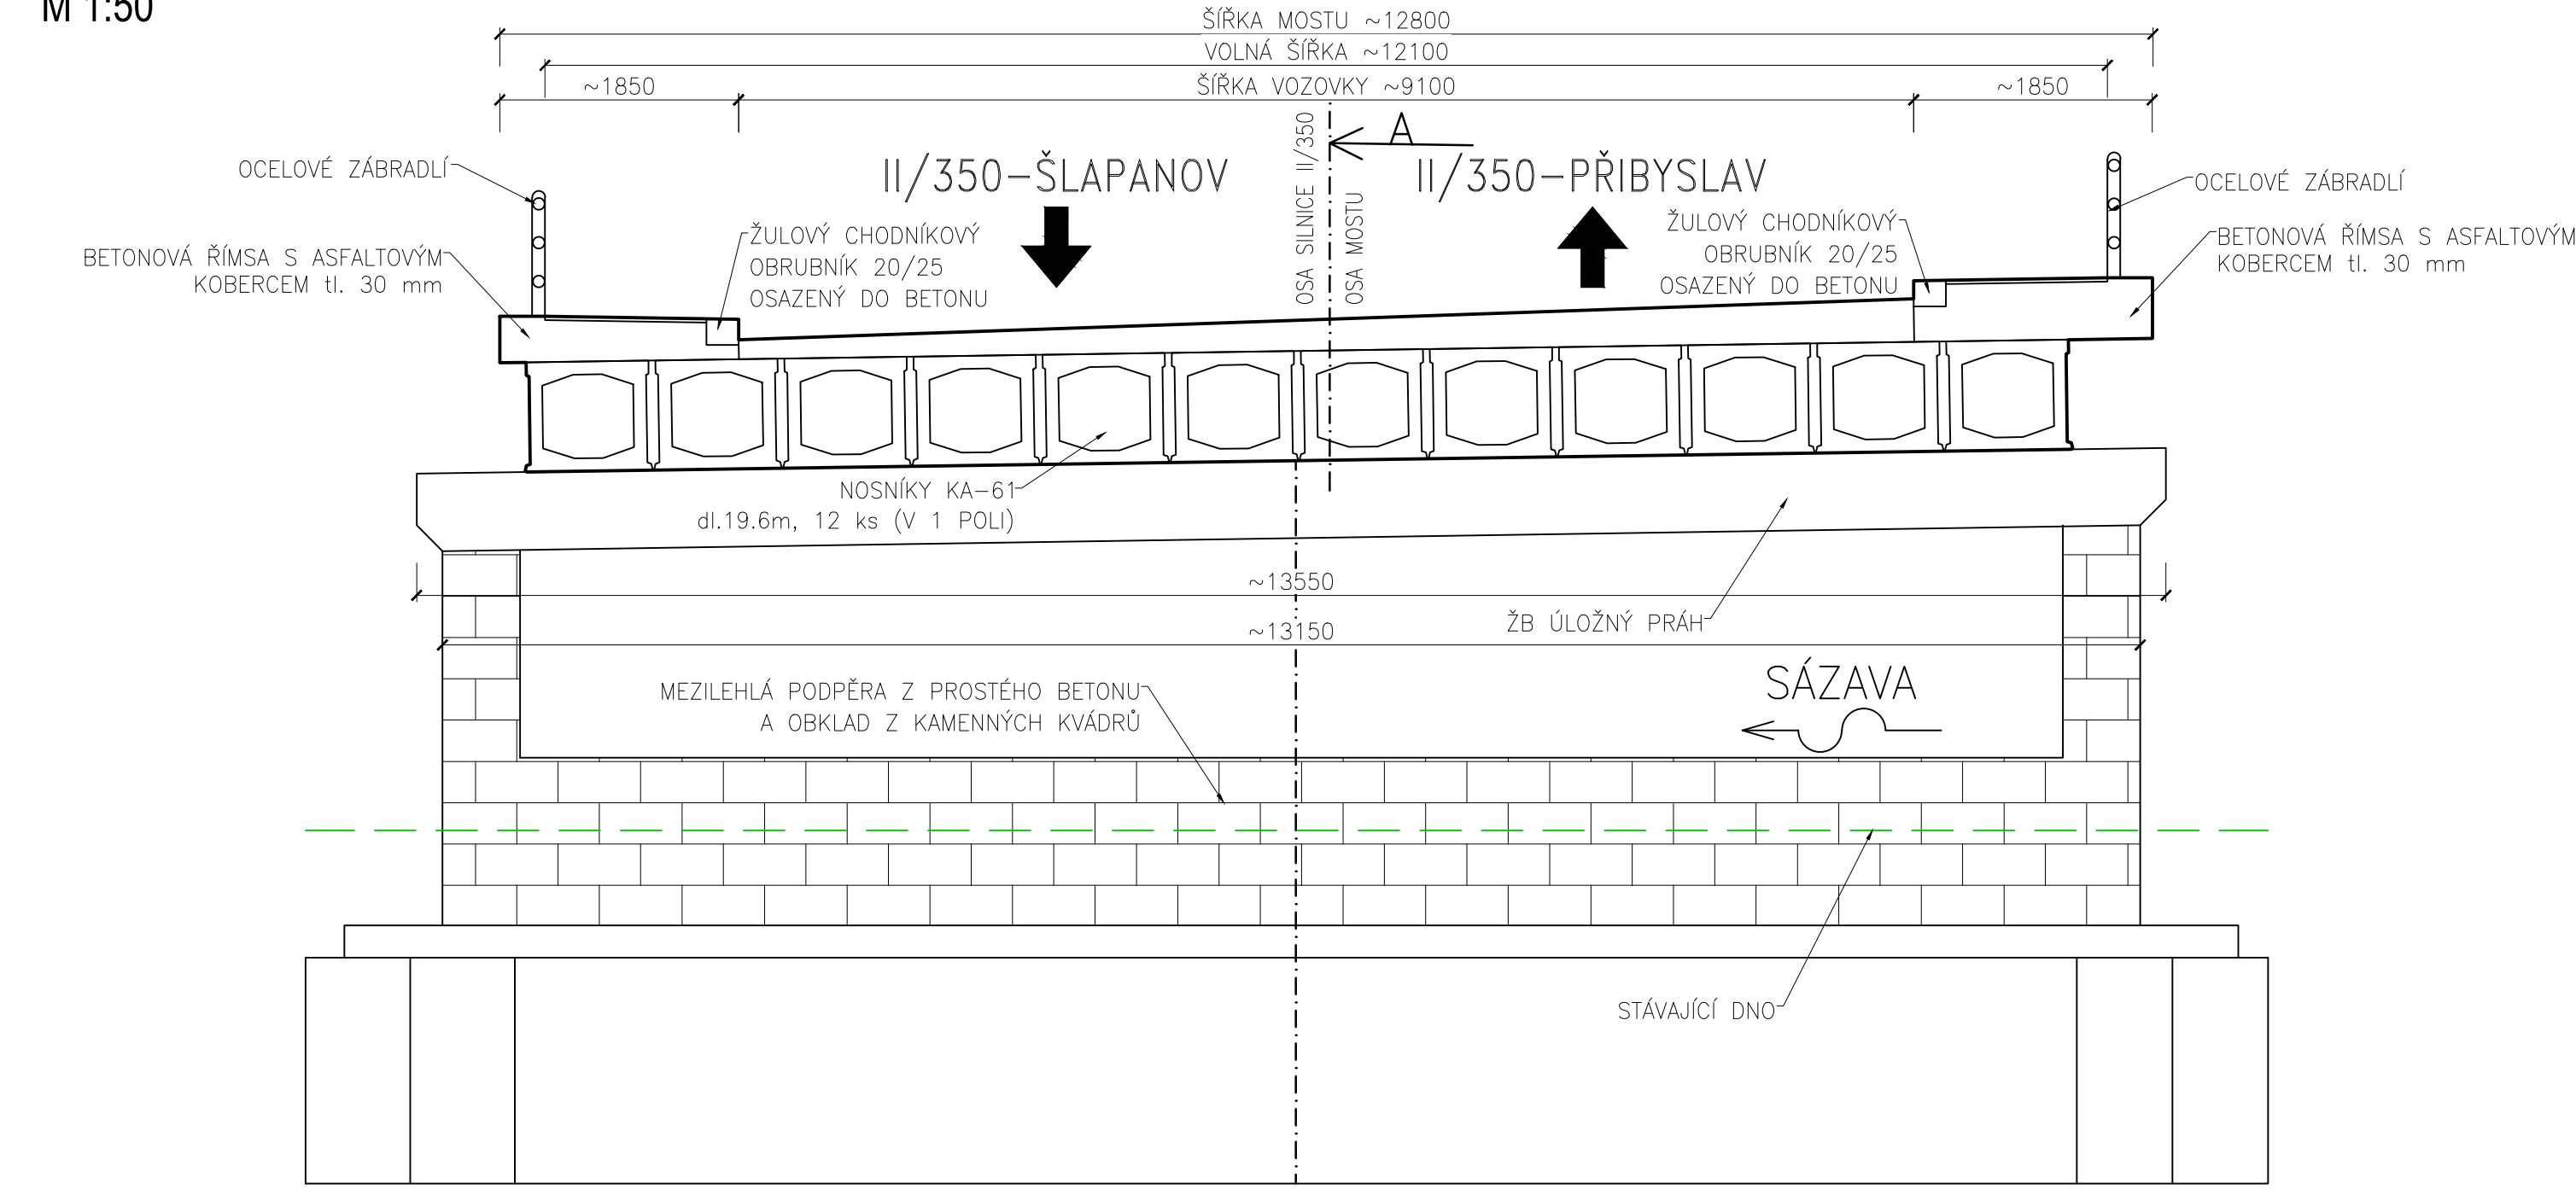

SO 002

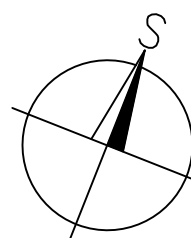

	RYBAK – PROJEKTOVÁNÍ STAVEB, spol. s r.o.	
	Havlíčkova 139/25a, 602 00 Brno, IČO: 25 32 56 80, Tel./Fax: 543 236 081, e-mail: rybak@rybak.cz	
	ČSN EN ISO 9001, č. certifikátu QMS-018-2004	
HLAVNÍ INŽENÝR PROJEKTU : Ing. Vít Rybák		DATUM : 1/2019
ZODPOVĚDNÝ PROJEKTANT : Ing. Vít Rybák		
VYPRACOVAL : Bc. Tomáš Novotný		
KONTROLOVAL : Ing. Jiří Bednářik		
KRAJ : Vysočina		ZAKÁZK.Č. :
INVESTOR : KSÚSV, KOSOVSKA 1122/16, JIHLAVA 1 586 01		
OBJEDNATEL : KSÚSV, KOSOVSKA 1122/16, JIHLAVA 1 586 01		FORMÁT :
AKCE :		
II/350 PŘIBYSLAV – MOST EV. Č. 350-003 A 004		MĚŘÍTKO :
SO 002 – DEMOLICE MOSTU EV. Č 350-004		
PRÍLOHA : STÁVAJÍCÍ STAV		SOUBOR :
		STUPEŇ : SOUPRAVA
Č. PRÍLOHY		