



ŘEZY LÁVKOU
PODÉLNÝ ŘEZ A-A'
M 1:50

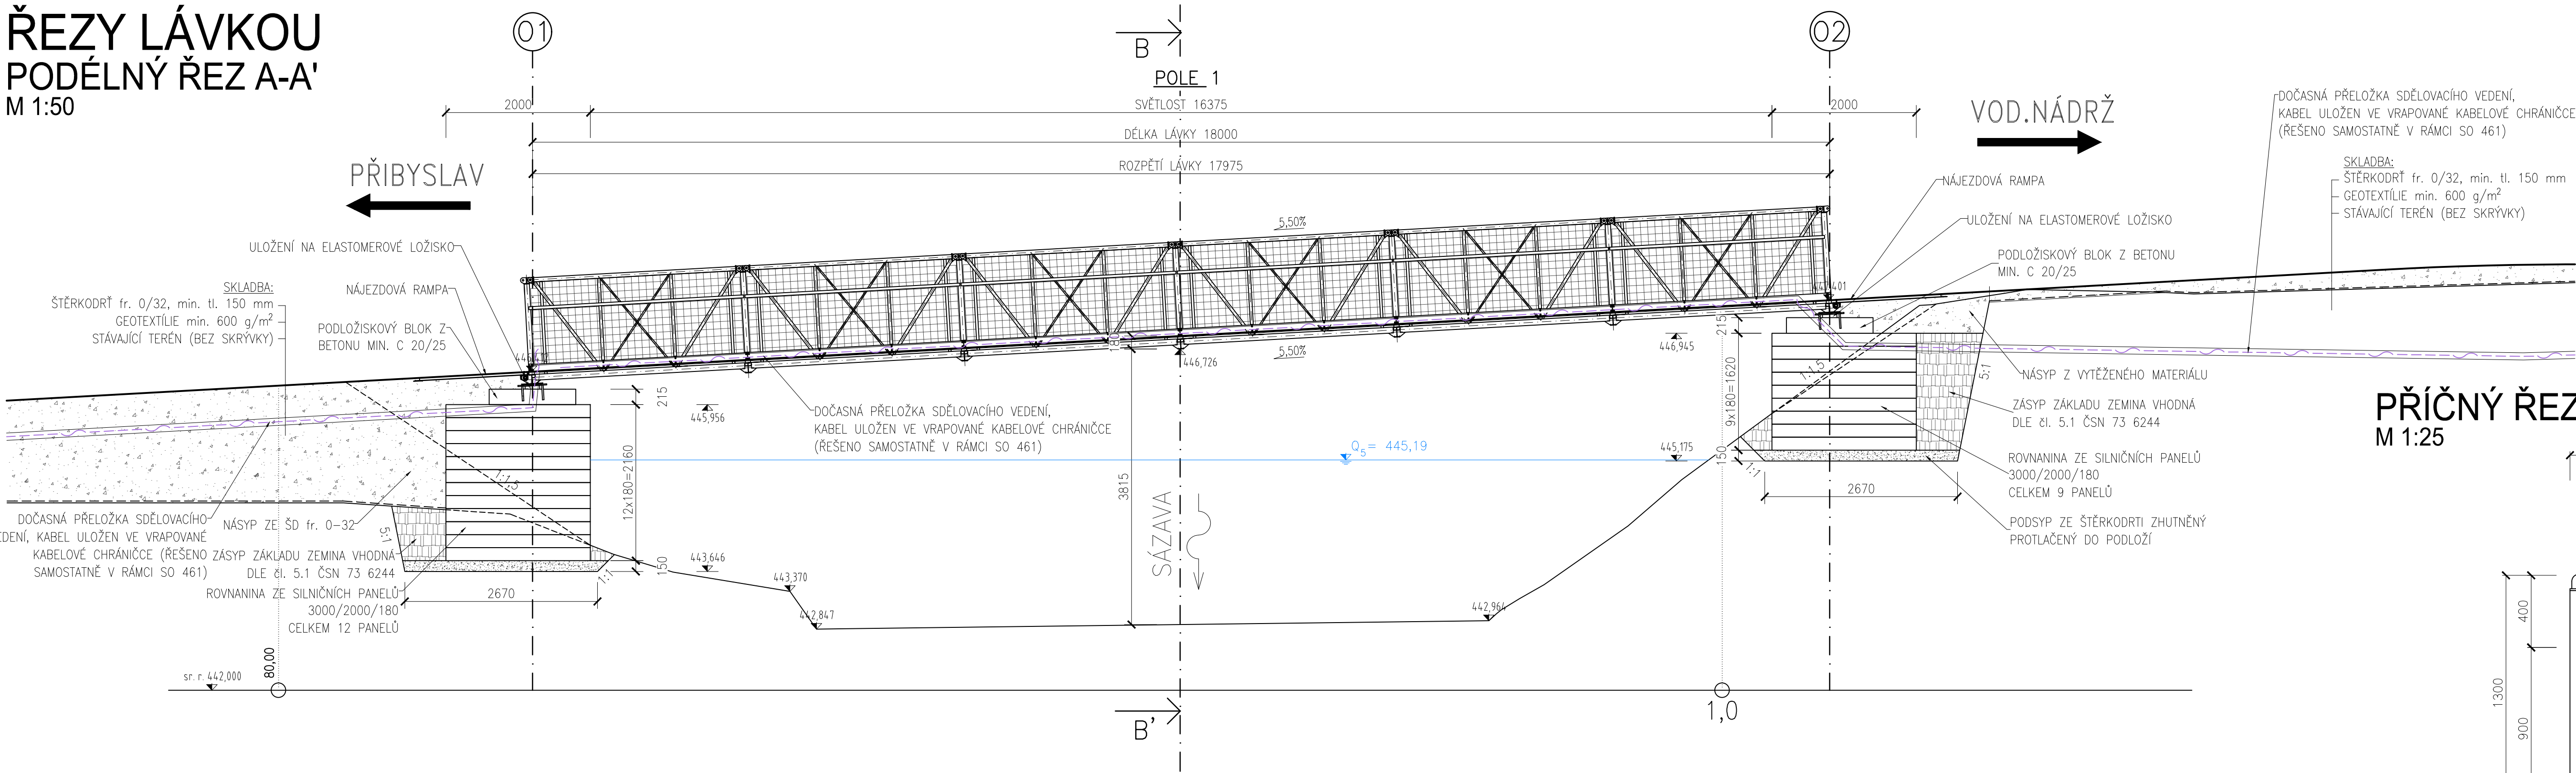

PŘÍČNÝ ŘEZ B-B'
M 1:25

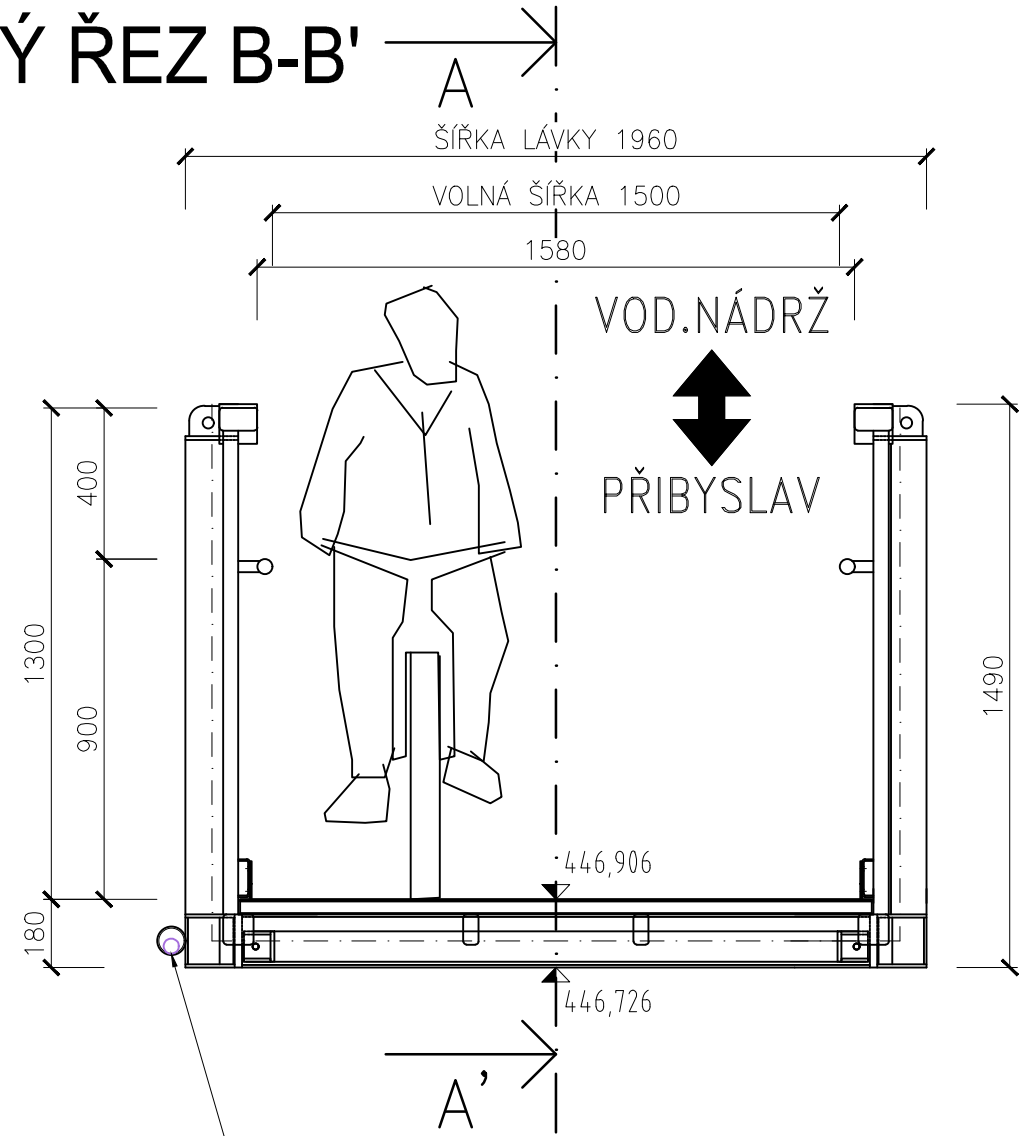

SO 203

Souřadnicový systém: S-JTSK
Výškový systém: Bpv

RYBÁK		RYBÁK – PROJEKTOVÁNÍ STAVEB, spol. s r.o. Havlíčková 139/25a, 602 00 Brno, IČO: 25 32 56 80, Tel./Fax: 543 236 081, e-mail: rybak@rybak.cz ČSN EN ISO 9001, č. certifikátu QMS-018-2004	
HLAVNÍ INŽENÝR PROJEKTU : Ing. Vít Rybák		ZODPOVĚDNÝ PROJEKTANT : Ing. Vít Rybák	
VYPRACOVAL : Bc. Lukáš Jedlička		KONTROLOVAL : Ing. Jiří Bednařík	
KRAJ : Vysočina	INVESTOR : KSÚSV, KOSOVSÁ 1122/16, JIHLAVA 1 586 01	OBJEDNATEL : KSÚSV, KOSOVSÁ 1122/16, JIHLAVA 1 586 01	
AKCE : II/350 PŘIBYSLAV – MOST EV. Č. 350-003 A 004		SO 203 – PROVIZORNÍ LÁVKA PŘES SÁZAVU A CHODNÍK	
PŘÍLOHA : ŘEZY LÁVKOU		Č. PŘÍLOHY : 06	
DATUM : 1/2019		ZAKÁZK.Č. : FORMÁT : 5x4	
MĚŘÍTKO : 1:50,20		SOUBOR : STUPEŇ : SOUPRAVA	
DÚR+DSP			