


SITUACE  
M: 1:500

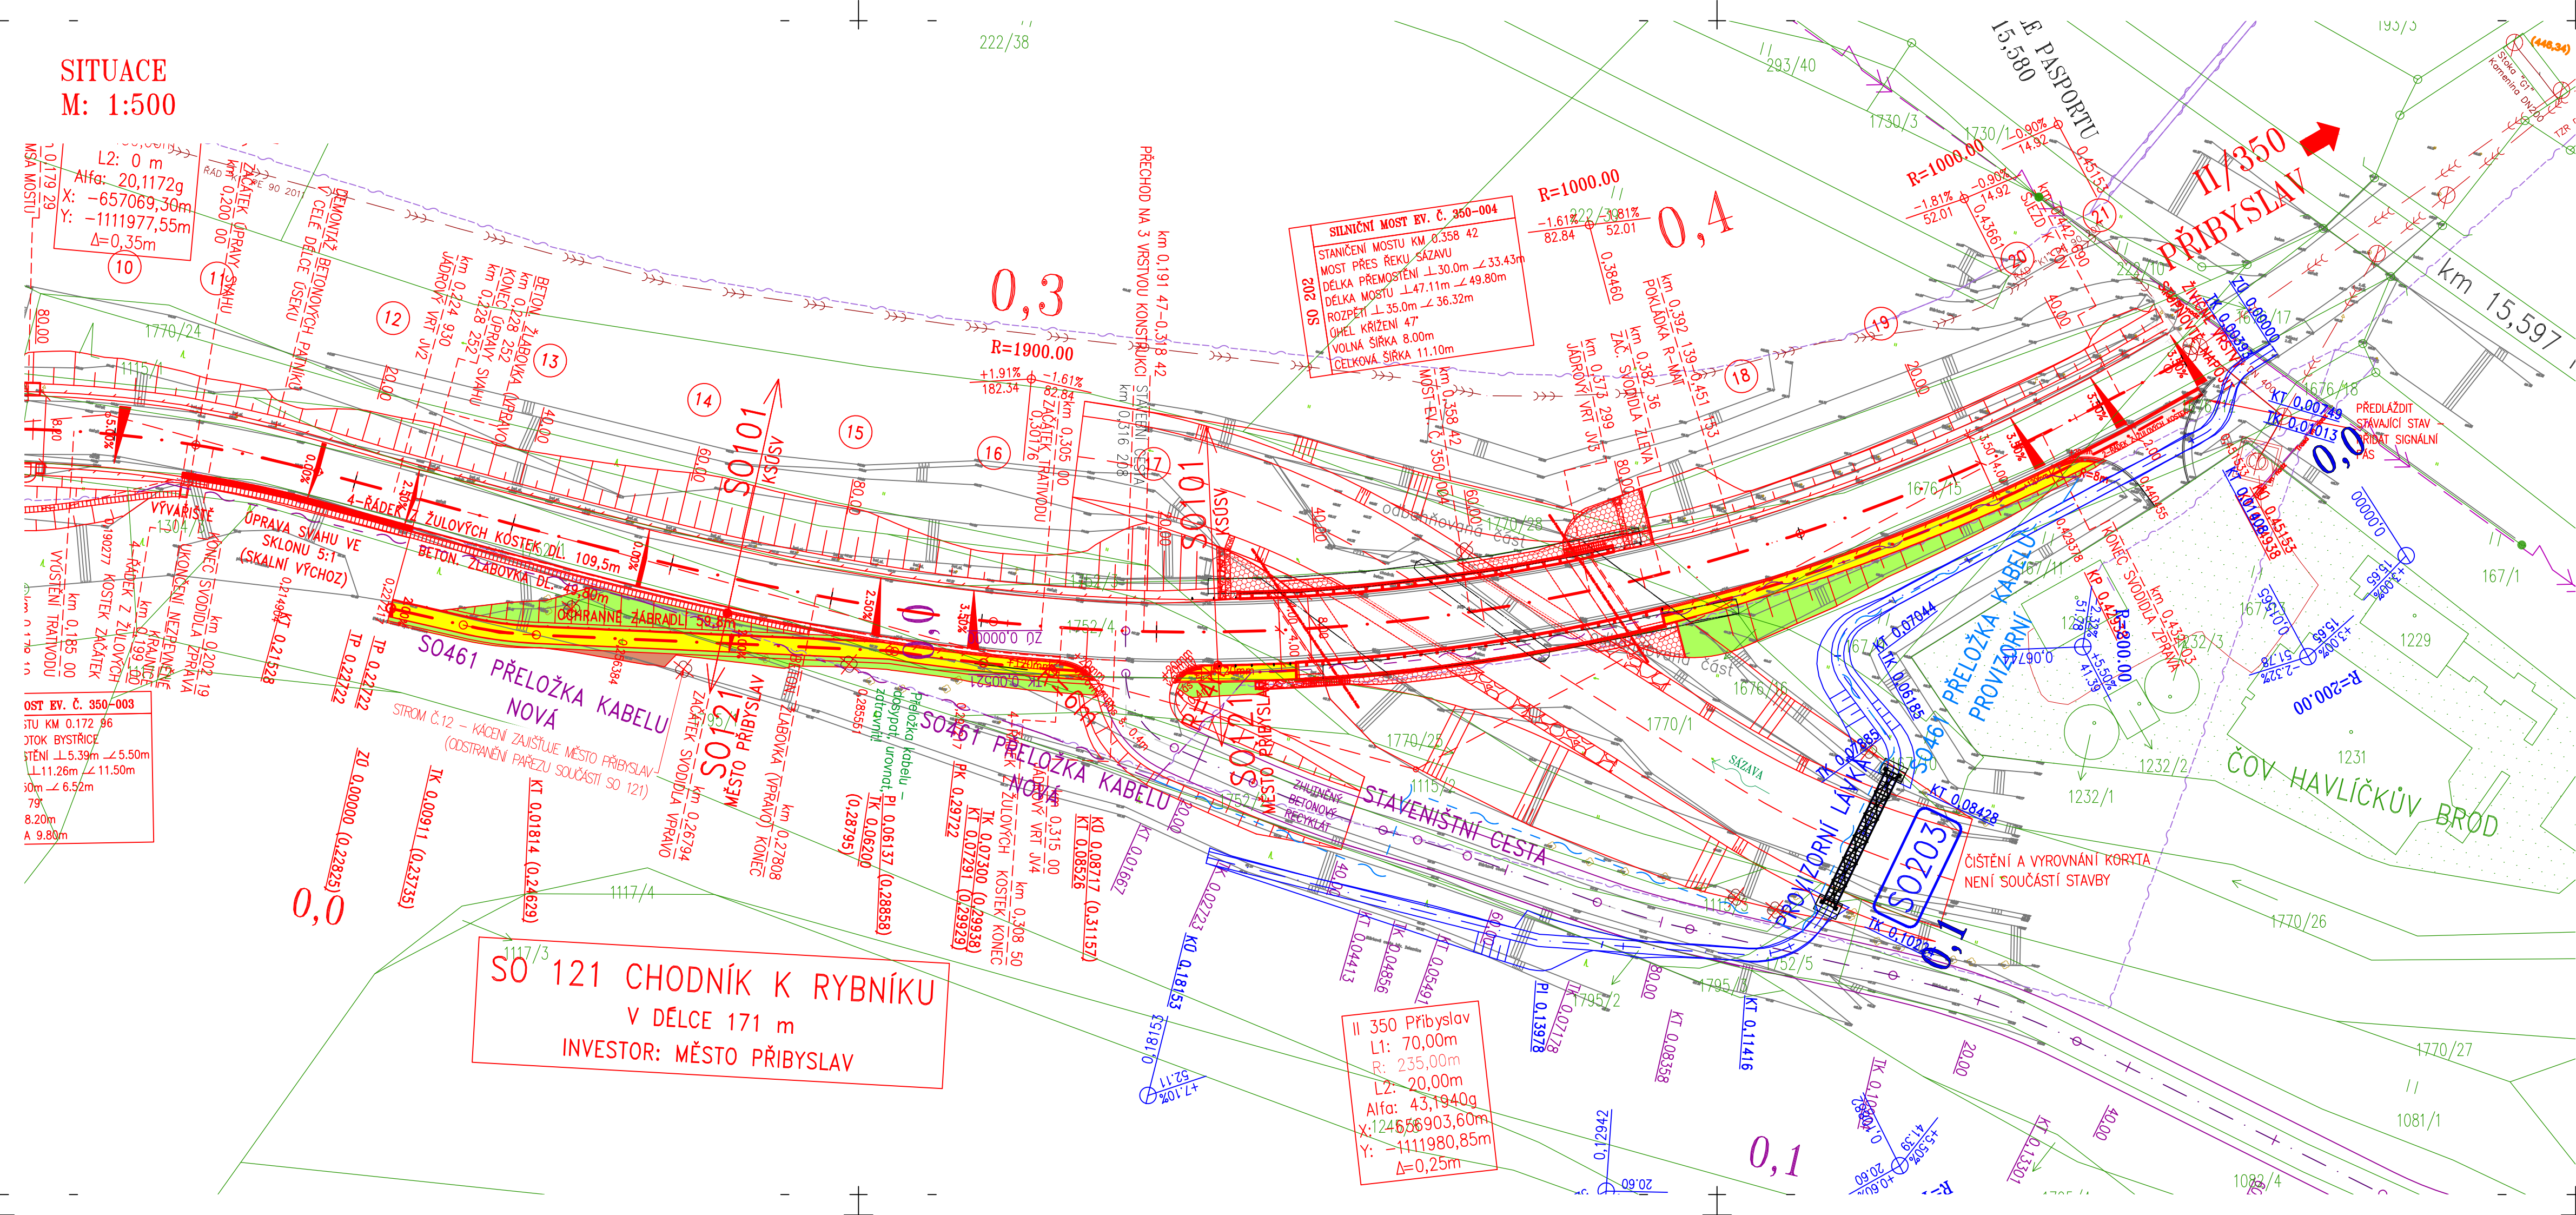

### LEGENDA MATERIÁLŮ

	ASFALT. VOZOVKA
	CHODNÍK
	SVAHY NÁSYPŮ
	SVAHY VÝKOPŮ

### LEGENDA ČAR A SYMBOLŮ

---	OSA KOMUNIKACE II/350 + CHODNÍK	○	ZAMĚŘENÝ STROM
---	OSA PROVIZORNÍ CESTY	↑	ZAMĚŘENÉ DZ
---	OSA STAVEBNÍ CESTY	~	ZAMĚŘENÉ BALVANY
---	GEODETICKÉ ZAMĚŘENÍ	→	SVODIDLO ZDOVJ.
---	HRANICE POZEMKU DLE KÚ	→	SVODIDLO ZLEVA
		→	SVODIDLO ZPRAVA
		⊗	KÁCENÝ STROM


### STAVEBNÍ OBJEKTY

SO 001	DEMOLICE MOSTU EV.Č. 350-003
SO 002	DEMOLICE MOSTU EV.Č. 350-004
SO 101	SILNICE II/350
SO 121	CHODNÍK K RYBNÍKU
SO 151	DOPRAVNĚ INŽENÝRSKÁ OPATŘENÍ
SO 201	MOST EV. Č. 350-003
SO 202	MOST EV. Č. 350-004
SO 203	PROVIZORNÍ LÁVKA PŘES SAZAVU A CHODNÍK
SO 461	PŘELOŽKA SDĚLOVACÍHO KABELU

### LEGENDA INŽENÝRSKÝCH SÍTÍ

SDĚLOVACÍ SÍŤ	
---	Telefonní kabel (stávající)
---	Dočasně vedení trasy sítě Cetin
---	Nová trasa vedení sítě Cetin
E-ON	
---	E-ON VN
KANALIZACE	
---	SPLAŠKOVÁ KANALIZACE

# SO 121

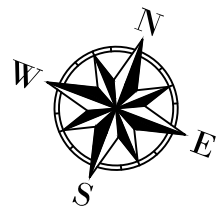

Souřadnicový systém: S-JTSK  
Výškový systém: BpV



RYBÁK – PROJEKTOVÁNÍ STAVEB, spol. s r.o.	
Havlíčková 139/25a, 602 00 Brno, IČO: 25 32 56 80, Tel./Fax: 543 236 081, e-mail: rybak@rybak.cz	
ČSN EN ISO 9001, č. certifikátu QMS-018-2004	
HLAVNÍ INŽENÝR PROJEKTU	: Ing. Vít Rybák
ZODPOVĚDNÝ PROJEKTANT	: Ing. Vít Rybák
VYPRACOVAL	: Bc. Tomáš Efenberk
KONTROLOVAL	: Ing. Vojtěch Hanák

KRAJ	: Vysočina	DATUM	: 1/2019
INVESTOR	: MĚSTO PŘIBYSLAV, BECHYŇOVO NÁMĚSTÍ 1, 582 22 PŘIBYSLAV	ZAKÁZK.Č.	:
OBJEDNATEL	: MĚSTO PŘIBYSLAV, BECHYŇOVO NÁMĚSTÍ 1, 582 22 PŘIBYSLAV	FORMÁT	: 4 x A4
AKCE	:	MĚŘÍTKO	: 1:500
II/350 PŘIBYSLAV – MOST EV. Č. 350-003 A 004 SO 121 – CHODNÍK K RYBNÍKU		SOUBOR	:
		STUPEŇ	: SOUPRAVA
PRÍLOHA : SITUACE		DŮR+DSP	:
		Č. PRÍLOHY	: 02