


KOORDINAČNÍ SITUACE  
STAVBY 1:200

STÁVAJÍCÍ STAV

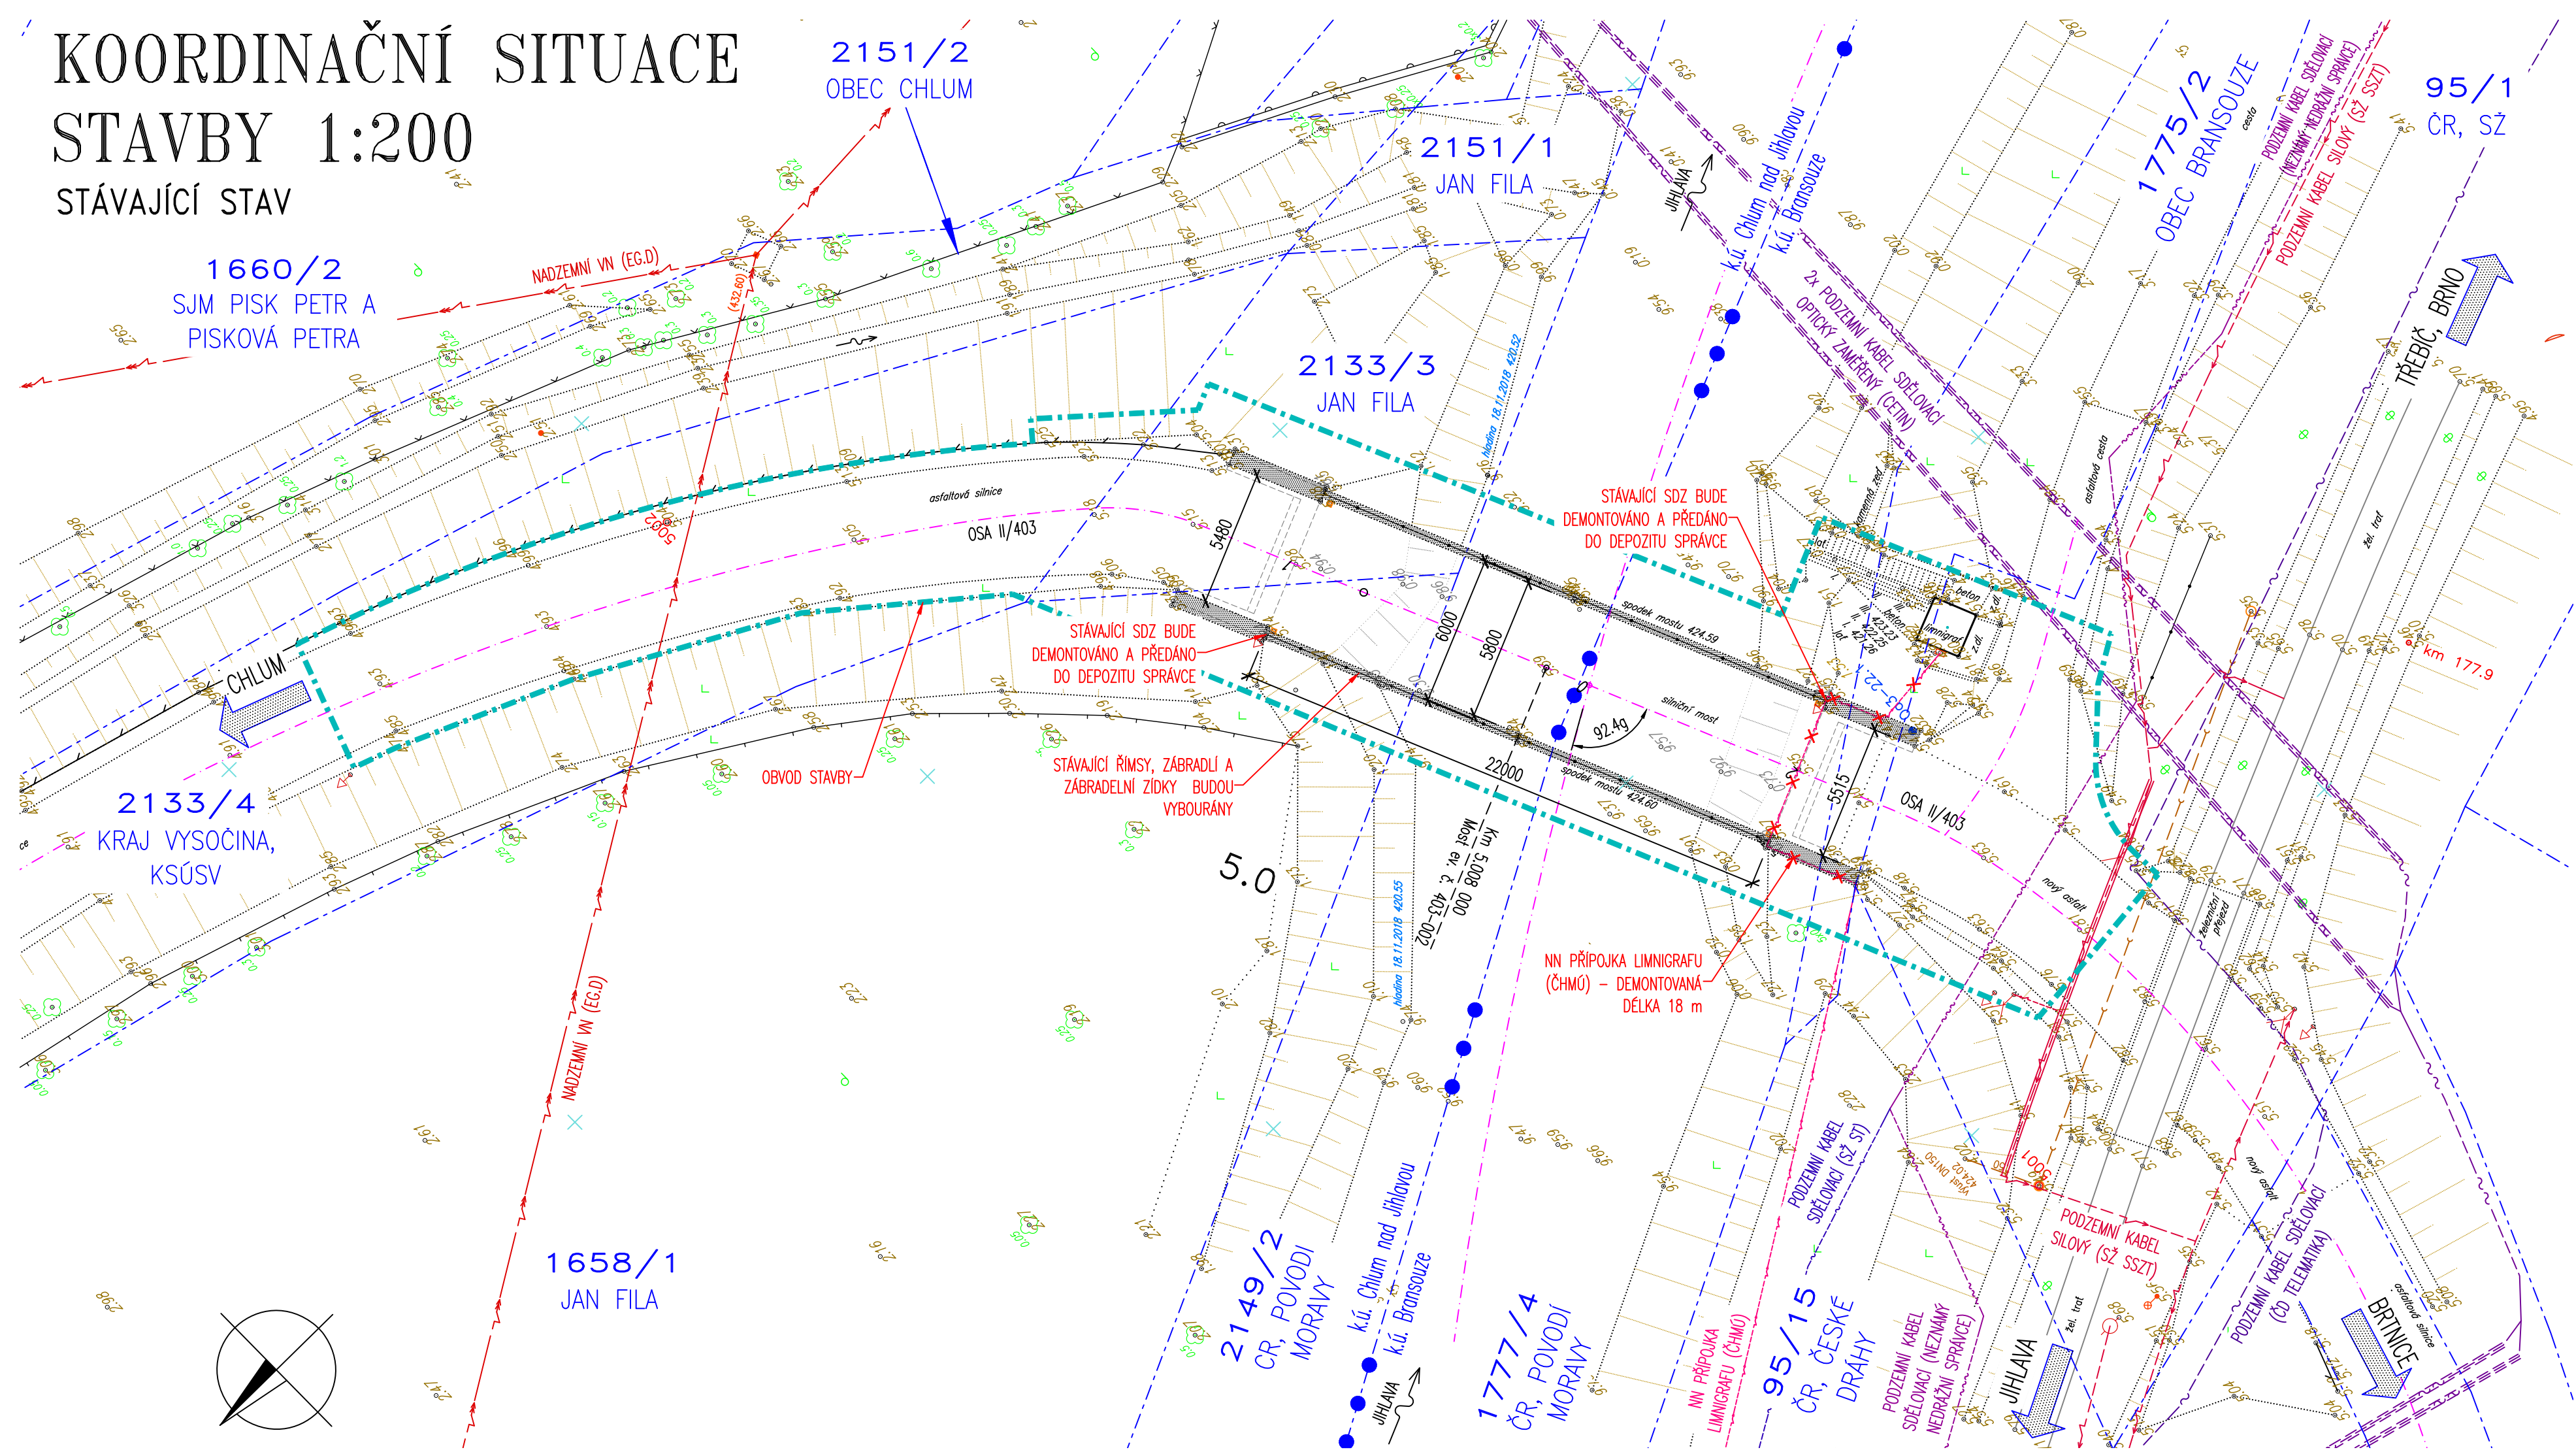

LEGENDA ČAR

- STÁVAJÍCÍ STAV
- HRANICE PARCEL KATASTRU NEMOVITOSTÍ
- HRANICE KATASTRÁLNÍCH OZEMÍ
- 1698 ČÍSLO PARCELY KATASTRU NEMOVITOSTÍ
- NOVÝ STAV
- OBVOD STAVBY
- PLNÁ KONSTRUKCE VOZOVKY (AB POVRCH)
- DLAŽBA LOMOVÝM KAMENEM DO BETONU


LEGENDA SÍTÍ

- PODZEMNÍ KABEL SDĚLOVACÍ METALICKÝ ZAMĚŘENÝ (CETIN)
- PODZEMNÍ KABEL SDĚLOVACÍ OPTICKÝ ZAMĚŘENÝ (CETIN)
- NADZEMNÍ VN (EG.D)
- PODZEMNÍ NN PŘÍPOJKA LIMNIGRAFU (ČHM0)
- PODZEMNÍ KABEL SILOVÝ (SŽ, SPRÁVA SDĚLOVACÍ A ZABEZPEČOVACÍ TECHNIKY)
- PODZEMNÍ KABEL SDĚLOVACÍ (ČD-TELEMATIKA)
- PODZEMNÍ KABEL SDĚLOVACÍ (SŽ, SPRÁVA TRATI)
- PODZEMNÍ KABEL SDĚLOVACÍ (NEZNAMÝ NEDRAŽNÍ SPRÁVCE)
- TRATIVOD DN150 (SŽ, SPRÁVA TRATI)

SEZNAM OBJEKTŮ:


- S0151 DIO
- S0201 MOST EV. Č. 403-002

NOVÝ STAV

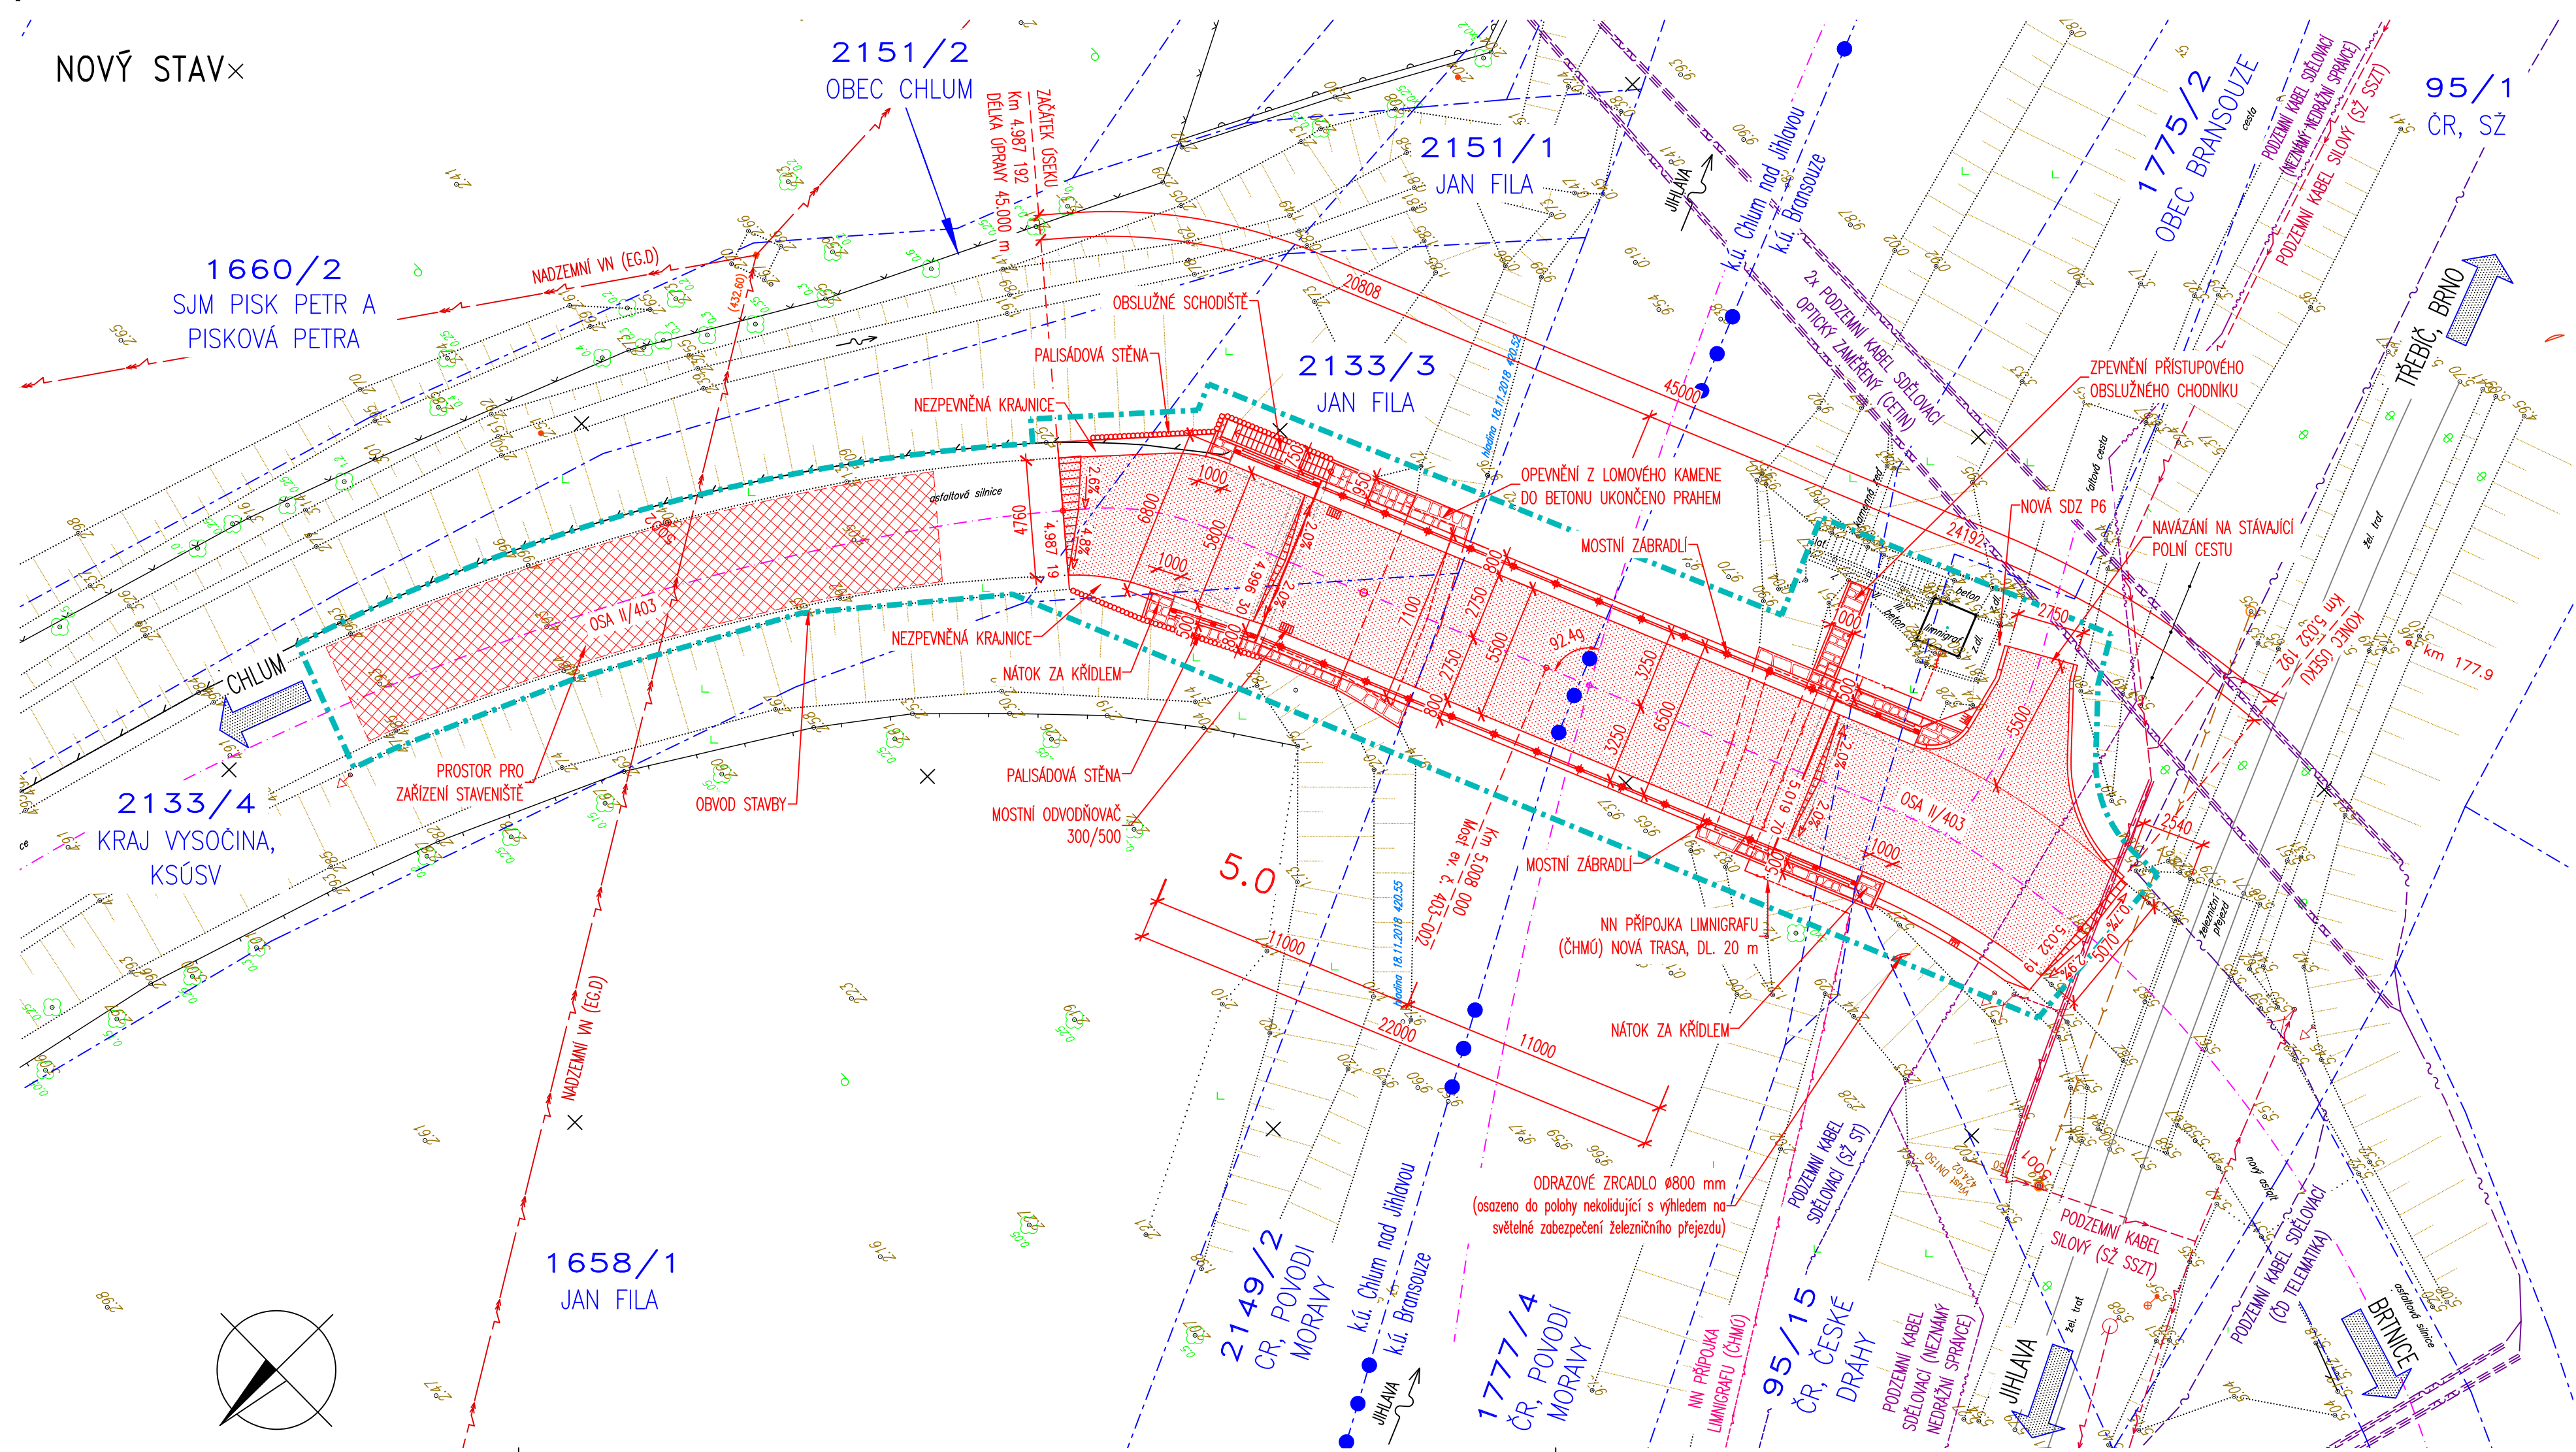

VÝŠKOVÝ SYSTÉM: Bpv  
SOUŘADNICOVÝ SYSTÉM: S-JTSK



VEDOUČÍ PROJEKTANT	ZODPOV. PROJEKTANT	VYPRACOVAL	KONTROLOVAL	Výška: 33 64 00, BRNO  Ing. JAN PRÁCNÝ tel: 602 54120708
ING. JAN PRÁCNÝ	ING. JAN PRÁCNÝ	ING. LADISLAV ŠTĚPÁNEK	ING. LUBOR PUKLICKÝ, Ph.D.	
<i>JP</i>	<i>JP</i>	<i>LS</i>	<i>Puklický</i>	
OBJEDNATEL: KRAJSKÁ SPRÁVA A ÚŘADNÍ SPRÁVA VYSOČINY			DATUM	
II/403 Bransouze most ev. č. 403-002				05/2022
KOORDINAČNÍ SITUACE STAVBY				FORMÁT
				5A4
				OPIS
				PDP
Bransouze\				MĚŘÍTKO
				1:200
				ČÍSLO PARÉ
				ČÍSLO VÝKRESU
				C3