


PRACOVNÍ PŘÍČNÉ ŘEZY
M 1:150

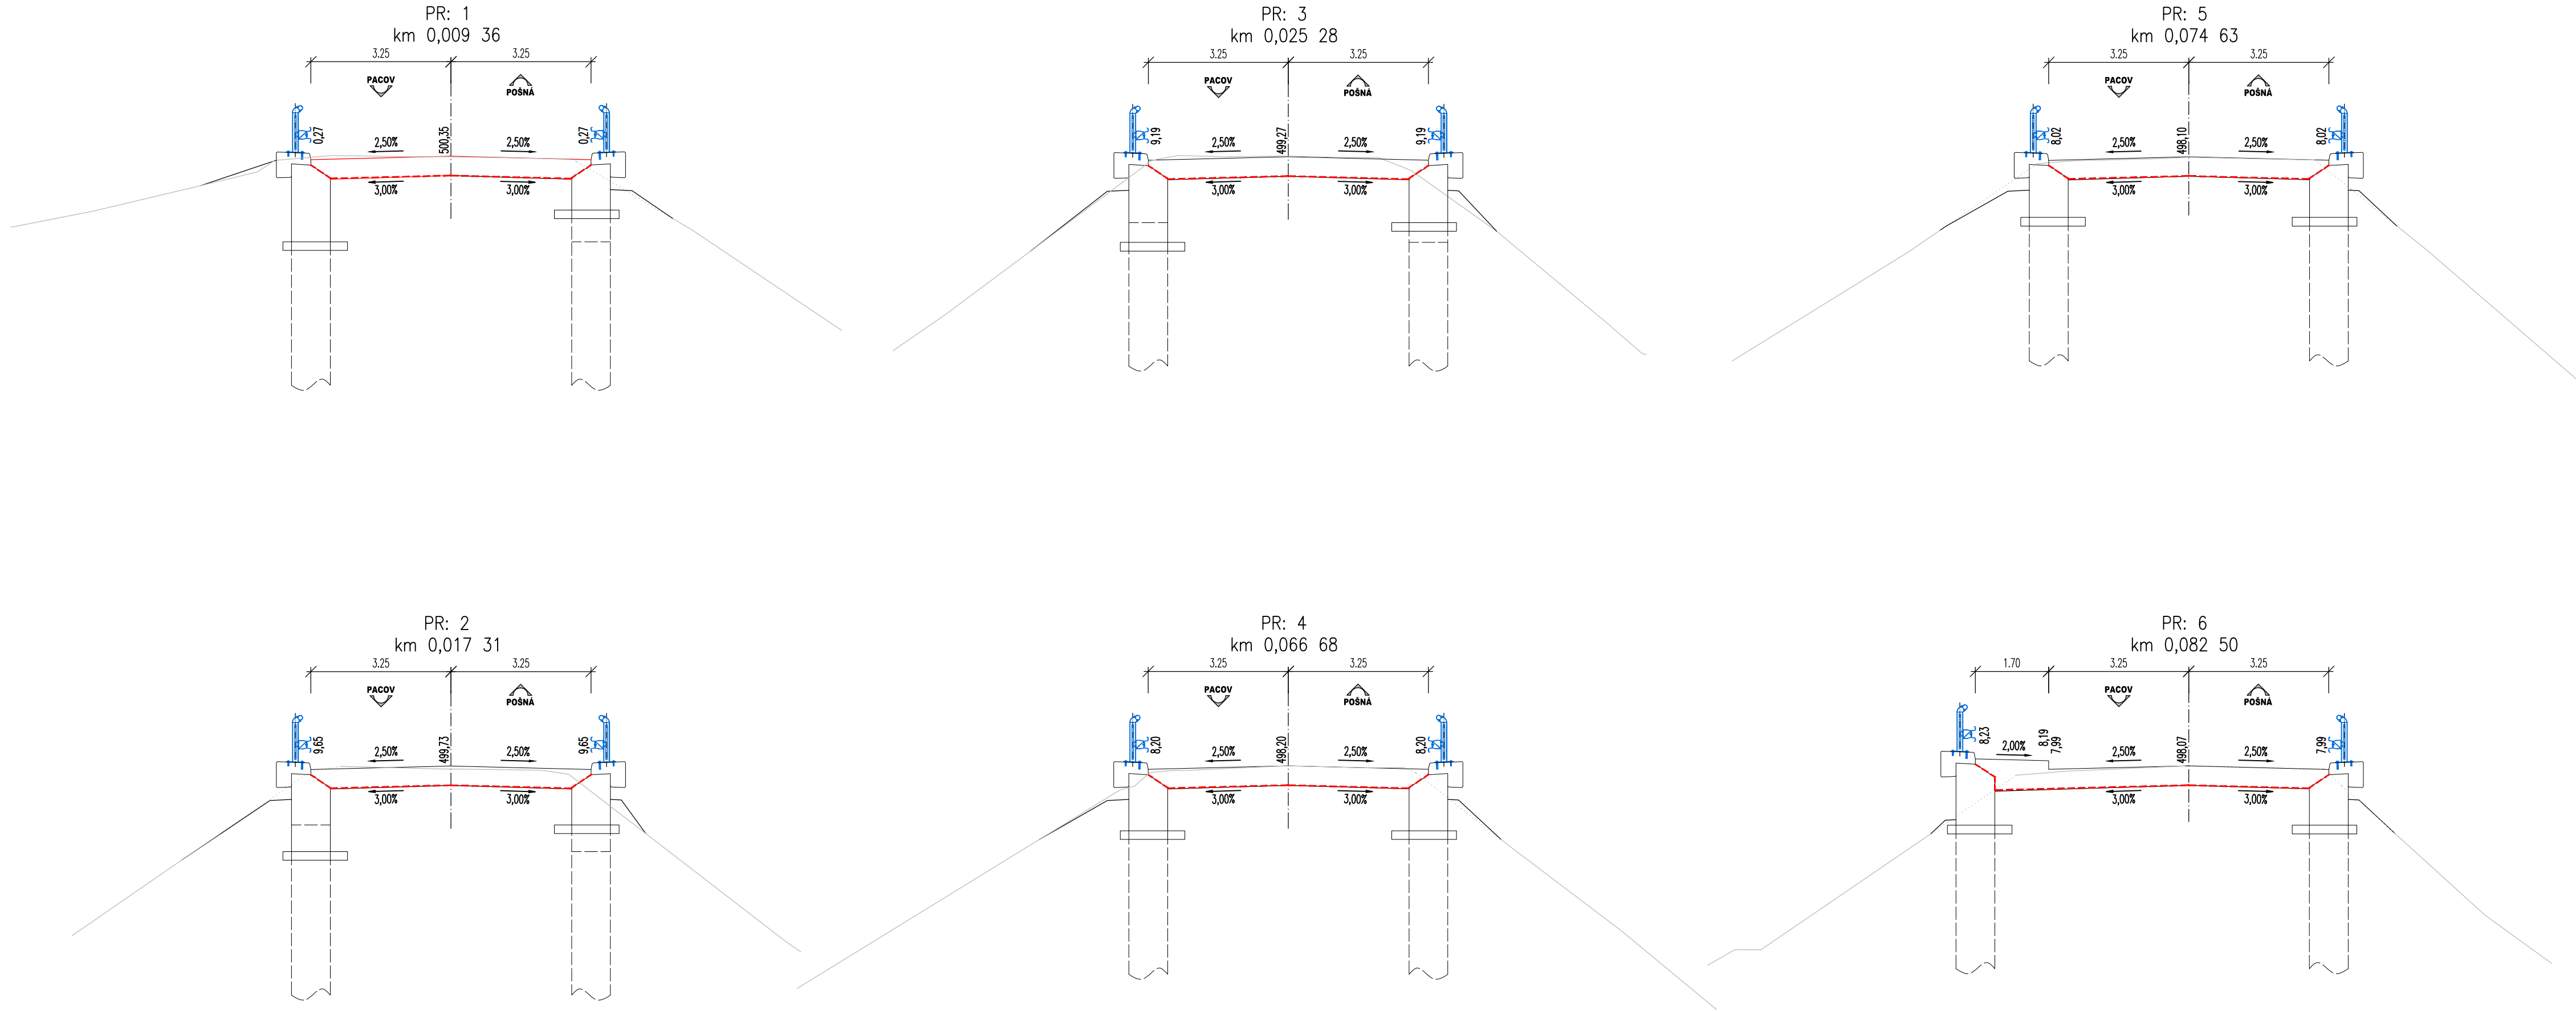

SO 101

Zodpovědný projektant:	Ing. Milan Macko	<i>Milan Macko</i>	Zhotovitel PD: MACKO Mosty a konstrukce staveb Projekční a konstrukční kancelář Pod Zámečkem 1406/28 500 12 Hradec Králové email: mostar@seznam.cz mobil: 602 563 245	
Vypracoval:	Miroslav Macko	<i>Macko</i>		
Objednatel:	Krajská správa a údržba silnic Vysočiny Kosovská 1122/16, Jihlava			
Kraj:	Vysočina			
Katastrální území	Pacov, Dál			
III/1296 Kuňovka - most ev.č. 1296-1			Datum:	08/2020
			Měřítko:	1:150
			Stupeň PD:	PDPS
			Číslo zakázky:	05-2019
PRACOVNÍ PŘÍČNÉ ŘEZY			D.1.1.1.	5