


PRACOVNÍ PŘÍČNÉ ŘEZY  
M 1:150

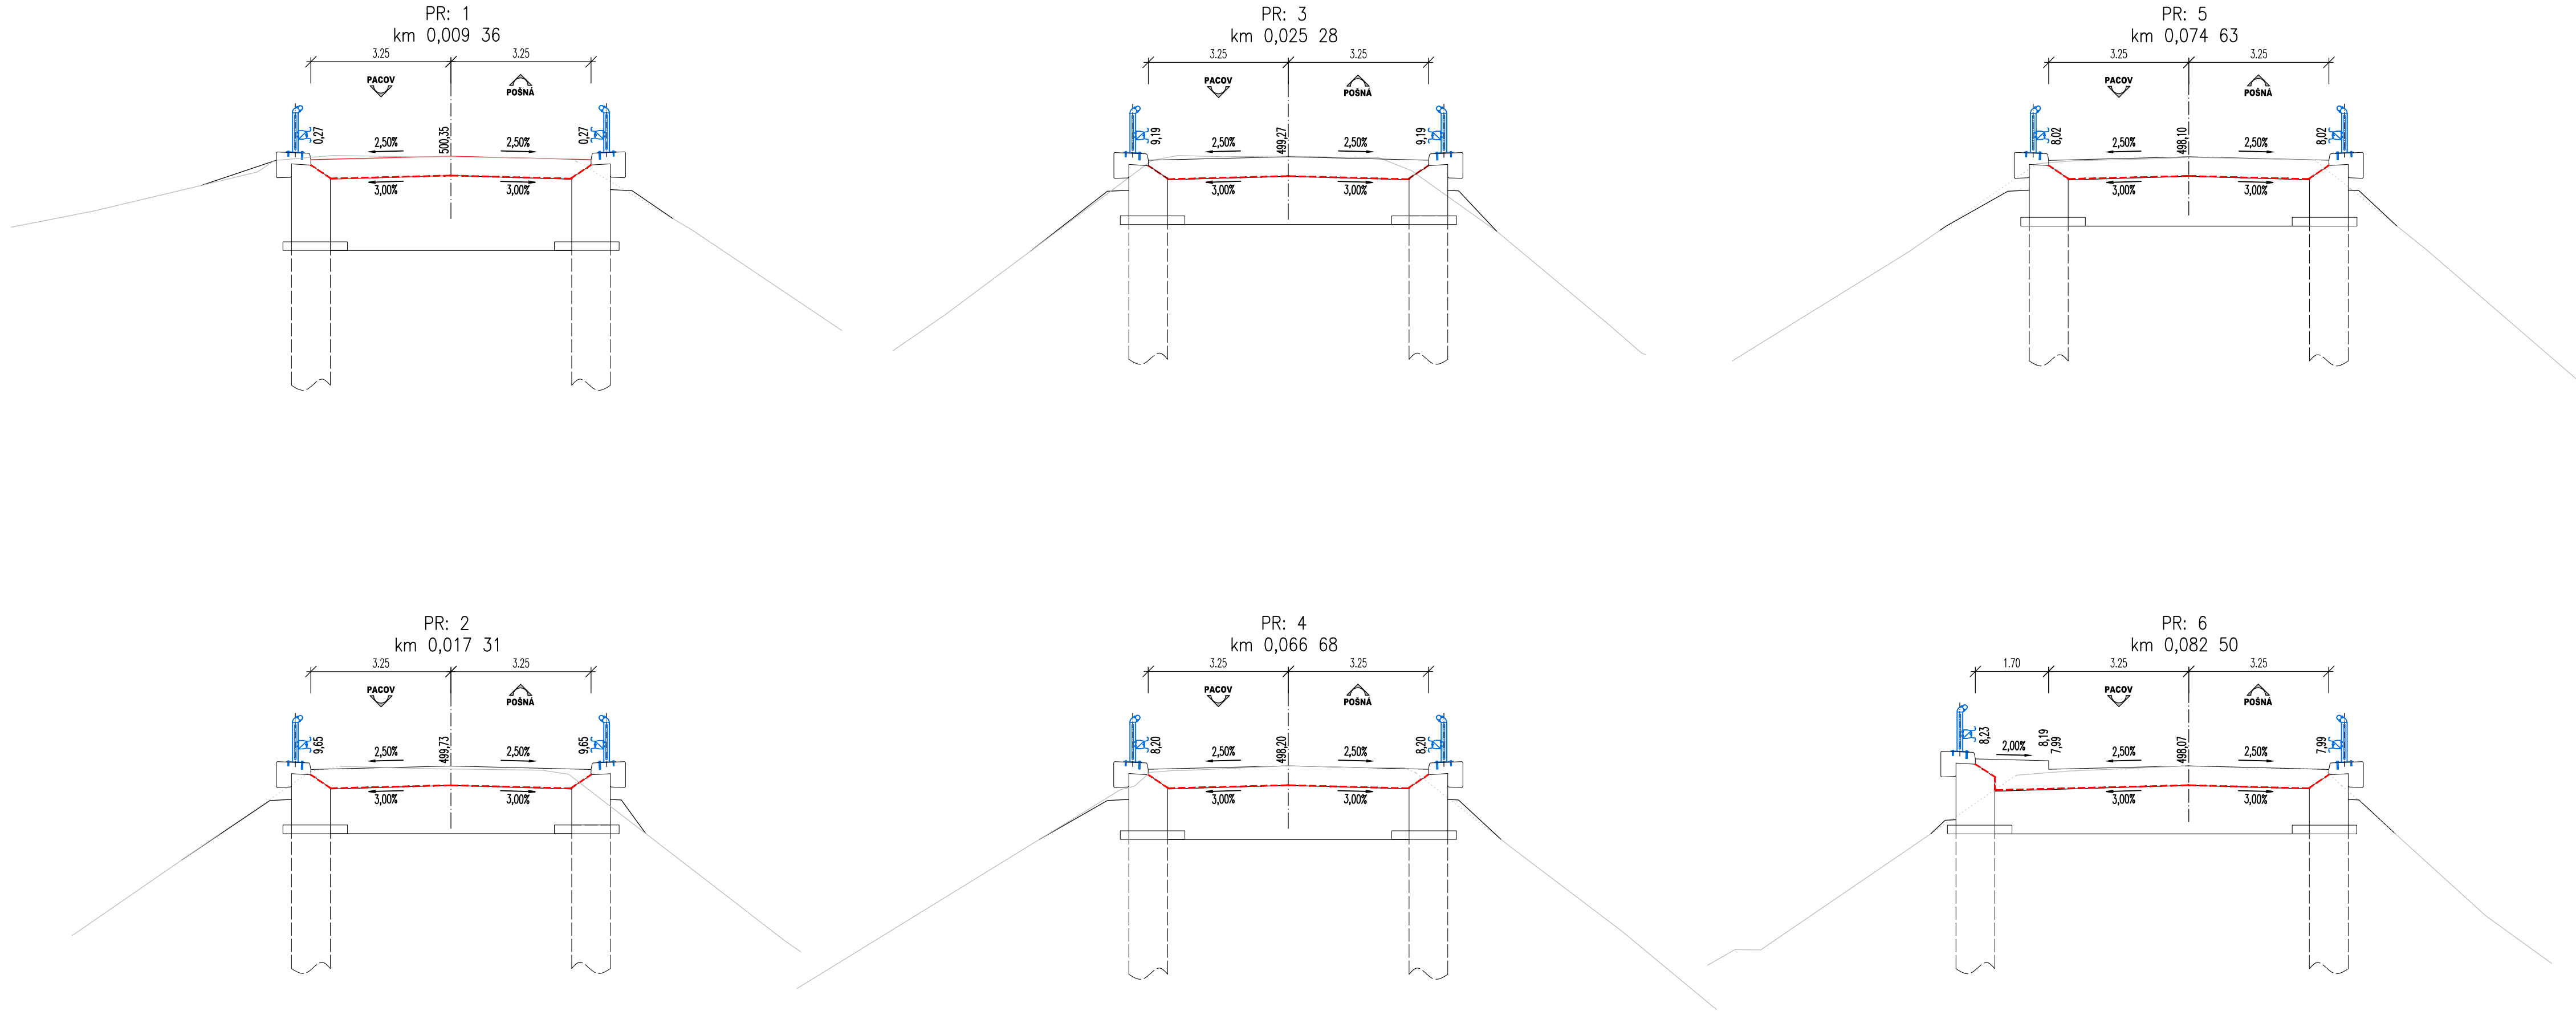

SO 101

Zodpovědný projektant:	Ing. Milan Macko	Milan Macko	Zhotovitel PD:	<div><div></div><div><b>MACKO</b></div><div>Mosty a konstrukce staveb</div></div> <div>Projekční a konstrukční kancelář Pod Zámečkem 1406/28 500 12 Hradec Králové email: mostar@seznam.cz mobil: 602 563 245</div>	
Vypracoval:	Miroslav Macko	Macko			
Objednatel:	Krajská správa a údržba silnic Vysočiny Kosovská 1122/16, Jihlava				
Kraj:	Vysočina				
Katastrální území	Pacov, Dál				
III/1296 Kuňovka - most ev.č. 1296-1			Datum:	12/2021	
			Měřítko:	1:150	
			Stupeň PD:	PDPS	
			Číslo zakázky:	05-2019	
PRACOVNÍ PŘÍČNÉ ŘEZY			D.1.1.1.		5