


SITUACE POZEMNÍ KOMUNIKACE
M 1:150

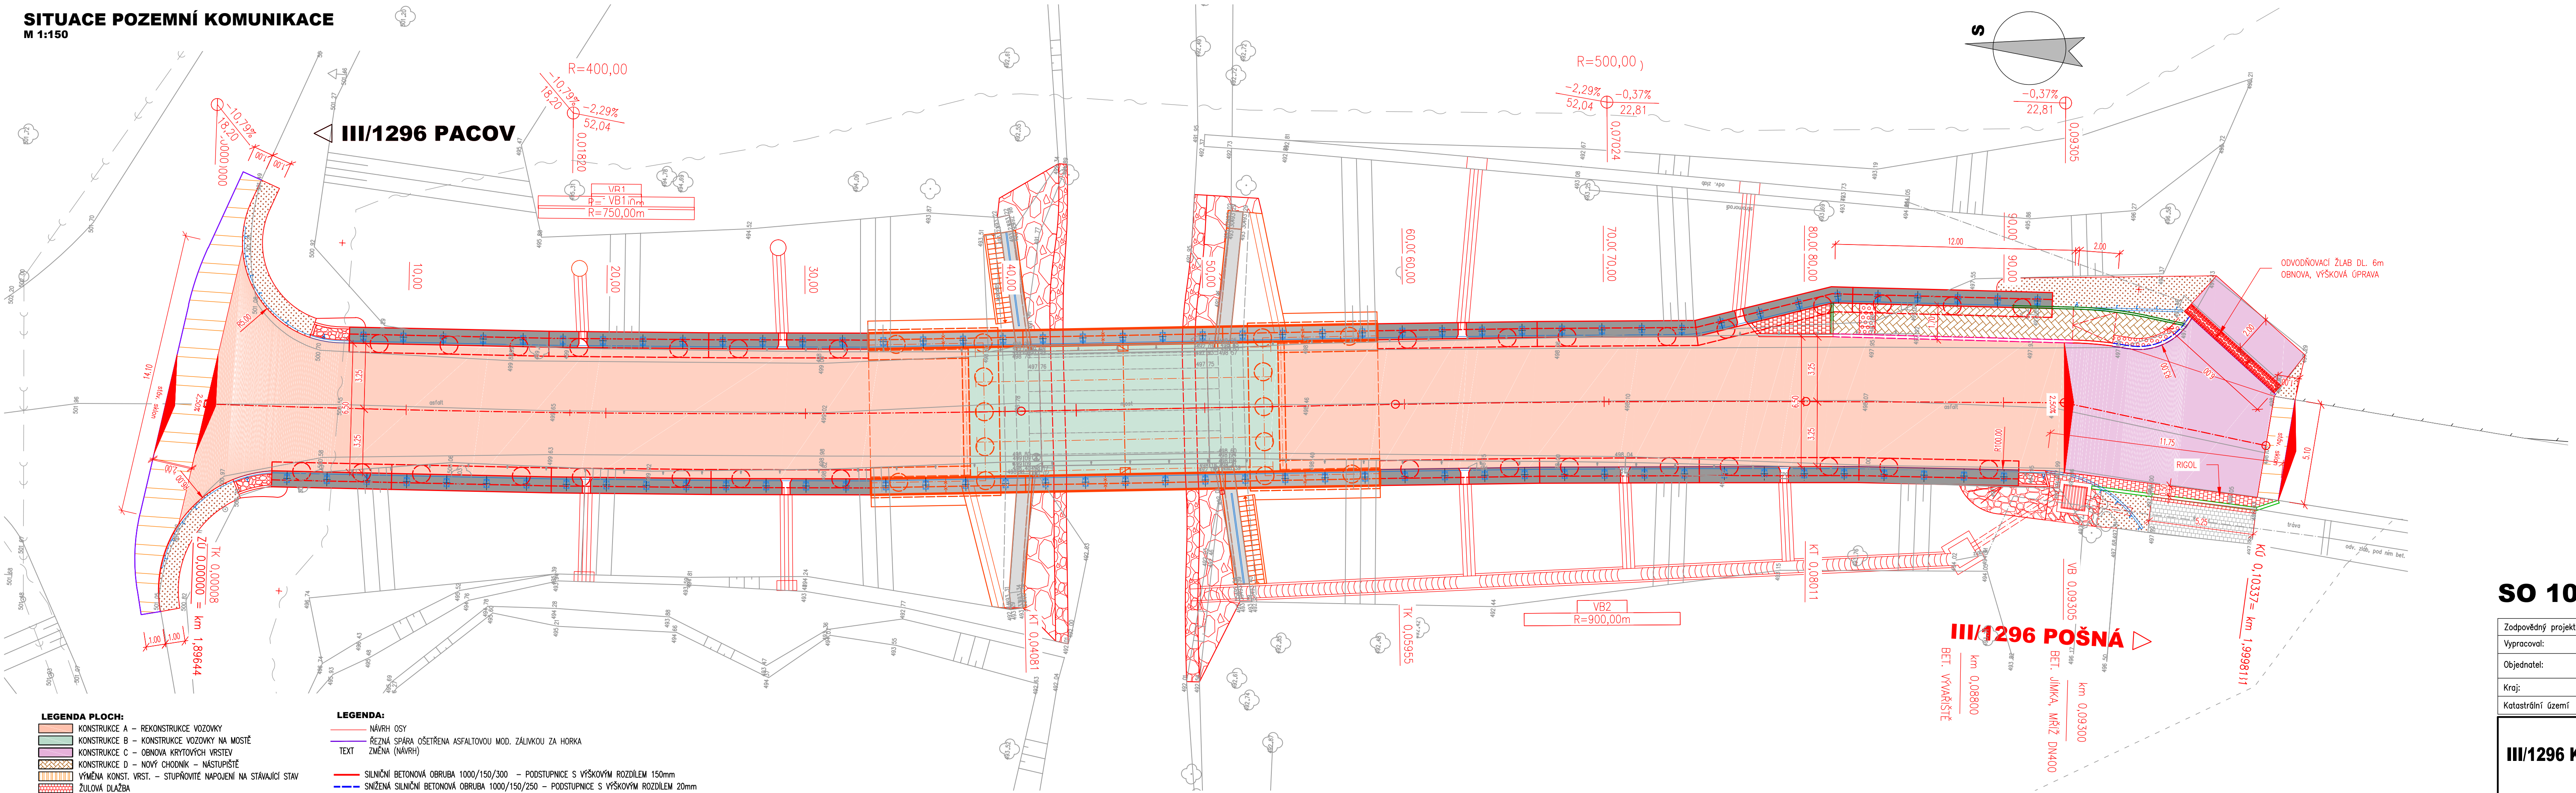

SO 101

Zodpovědný projektant:	Ing. Milan Macko	<i>Milan Macko</i>	Zhotovitel PD:	<div><div></div><div>MACKO</div><div>Mosty a konstrukce staveb</div></div>	
Vypracoval:	Miroslav Macko	<i>Macko</i>		<div>Projekční a konstrukční kancelář</div> <div>Pod Zámečkem 1406/28 500 12 Hradec Králové</div> <div>email: mostar@seznam.cz mobil: 602 563 245</div>	
Objednatel:	Krajská správa a údržba silnic Vysočiny Kosovská 1122/16, Jihlava				
Kraj:	Vysočina				
Katastrální území	Pacov, Dál				
<div>III/1296 Kuňovka - most ev.č. 1296-1</div>			Datum:	12/2021	
			Měřítko:	1:150	
			Stupeň PD:	PDPS	
			Číslo zakázky:	05-2019	
SITUACE POZEMNÍ KOMUNIKACE			D.1.1.1.		2