ŘEZ A-A´

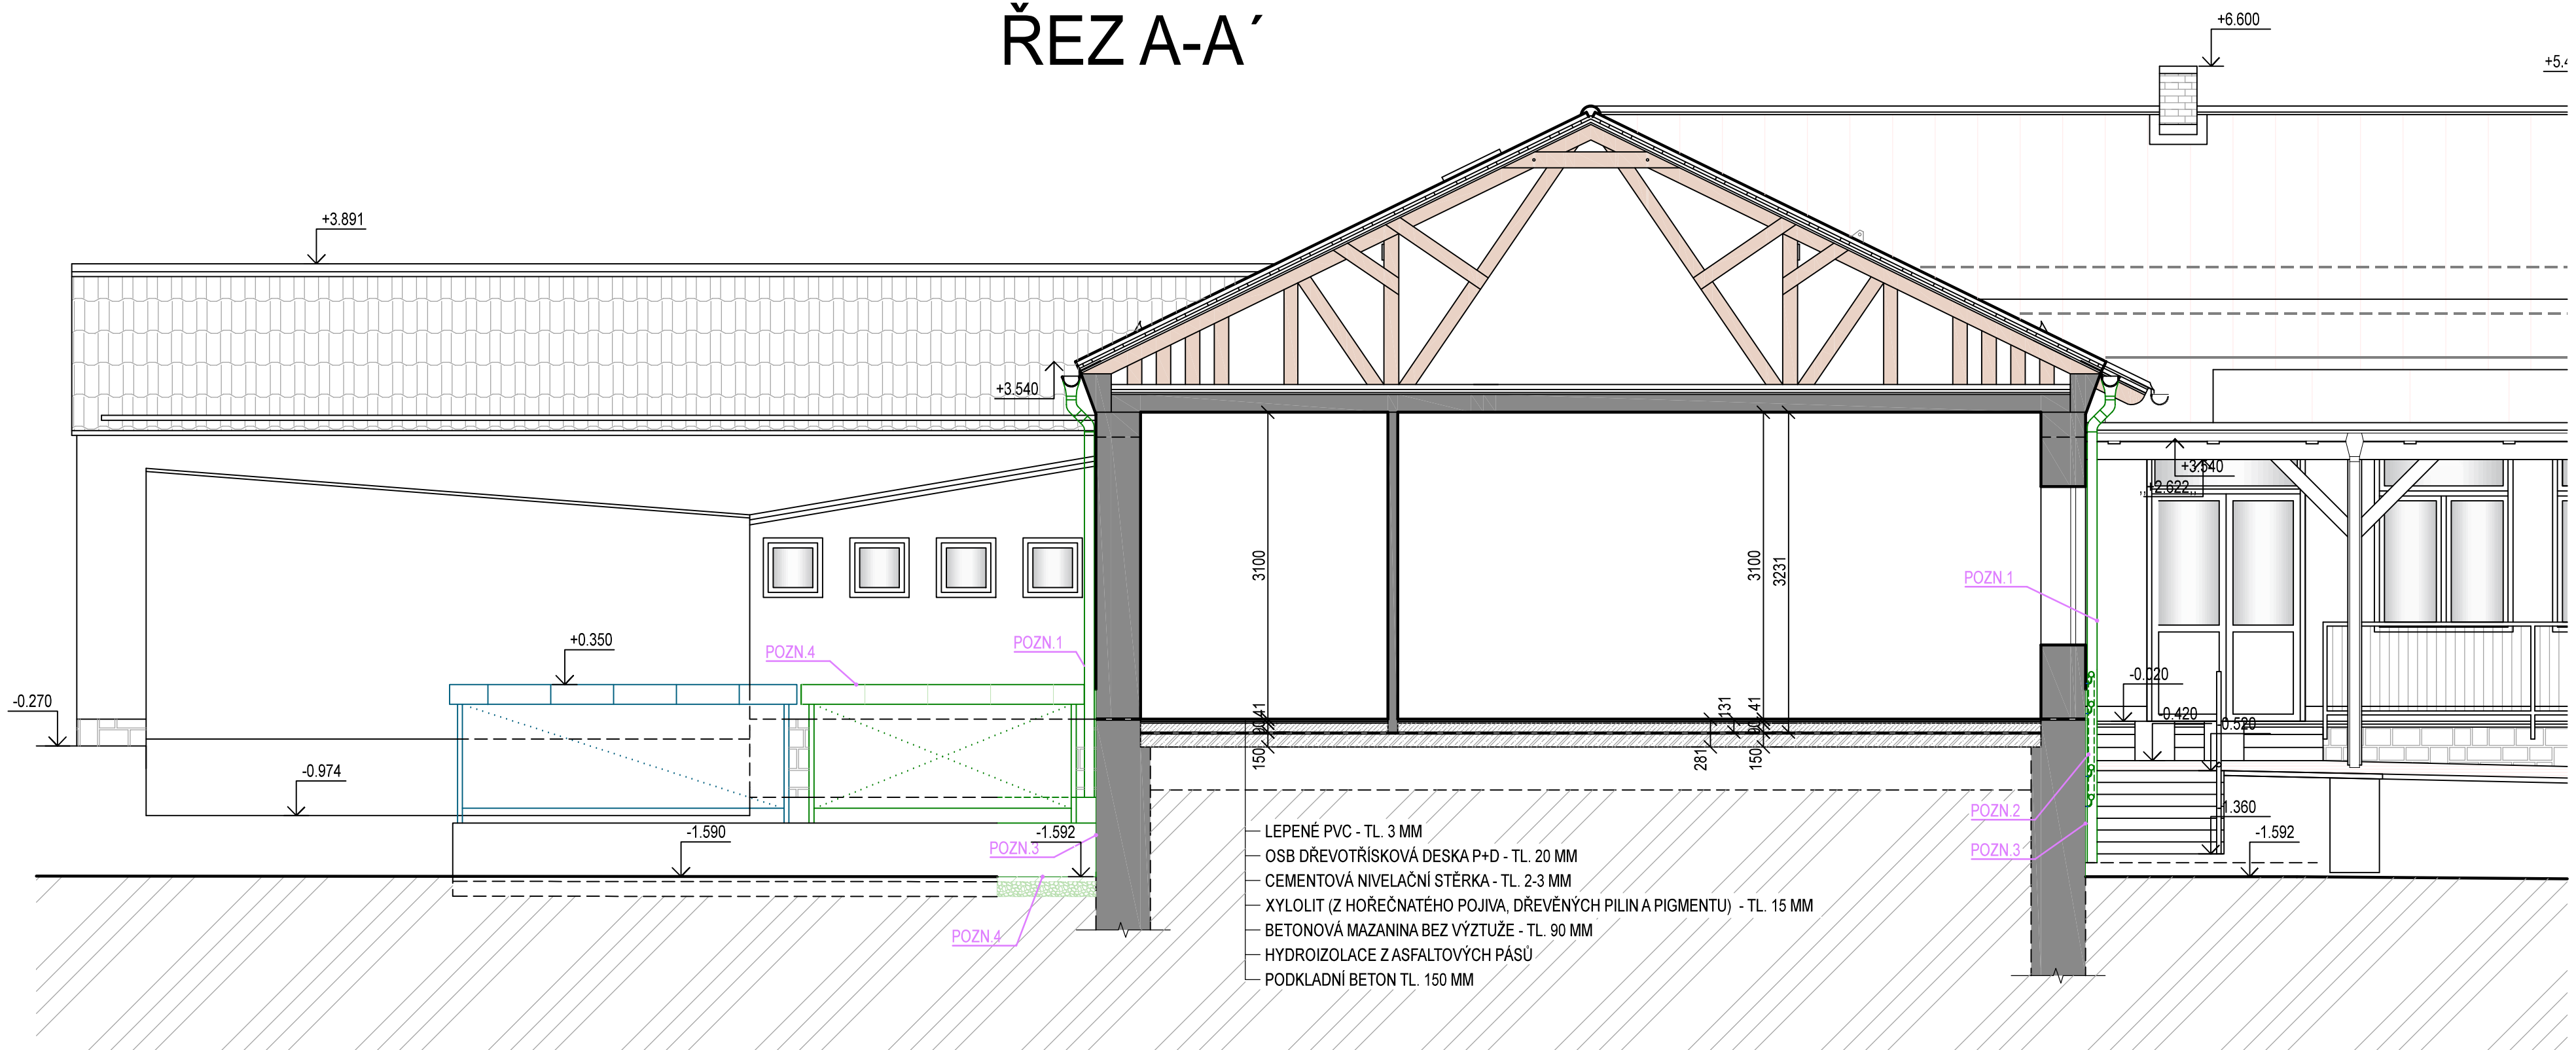

LEGENDA BOURÁNÍ:

STÁVAJÍCÍ PONECHÁVANÉ KONSTRUKCE

STÁVAJÍCÍ KONSTRUKCE URČENÉ K ODSTRANĚNÍ RESP. K DEMONTÁŽI

POZNÁMKY:

POZN.1 DEMONTÁŽ STÁVAJÍCÍCH OKAPOVÝCH SVODŮ A ULOŽENÍ NA STAVENIŠTI PRO ZPĚTNÉ VRÁCENÍ
- VČETNĚ DEMONTÁŽE STÁVAJÍCÍCH LAPAČŮ STŘEŠNÍCH SPLAVENIN, KTERÉ BUDOU TÉŽ ULOŽENY NA STAVENIŠTI PRO ZPĚTNÉ POUŽITÍ

POZN.2 DEMONTÁŽ STÁVAJÍCÍCH OCELOVÝCH TRUBKOVÝCH MADEL V MÍSTĚ ŘEŠENÉHO ZATEPLENÍ SOKLU
- MADLA BUDOU ZDEMONTOVÁNA A ULOŽENA NA STAVENIŠTI PRO ZPĚTNÉ VRÁCENÍ
- KOTEVNÍ ČÁST MADEL BUDE PONECHÁNA, MADLA BUDOU ODŘÍZNUTA A PO PROVEDENÍ ZATEPLENÍ A POVRCHOVÝCH ÚPRAV BUDE KOTEVNÍ ČÁST PRODLOUŽENA NA POŽADOVANOU DÉLKU A STÁVAJÍCÍ MADLA BUDOU VRÁCENA ZPĚT

POZN.3 OČIŠTĚNÍ STÁVAJÍCÍHO SOKLU PŘED NANESENÍM VYROVNÁVACÍ OMÍTKY
- OTRYSKÁNÍ TLAKOVOU VODOU A OČIŠTĚNÍ STÁVAJÍCÍHO SOKLU A ZBAVENÍ HRUBÝCH NEČISTOT
- VYŠKRABÁNÍ SPÁR V KAMENNÉM ZDIVU DO HLOUBKY 1-2CM (DO SOUDRŽNÉ ČÁSTI SPÁRY)
- OČIŠTĚNÍ KARTÁČEM NEBO PROUDEM VODY

POZN.4 DEMONTÁŽ STÁVAJÍCÍ VENKOVNÍ KOVOVÉ SKŘÍŇOVÉ KONSTRUKCE PŘED ZAPOČETÍM STAVEBNÍCH PRACÍ
- KOVOVÁ KONSTRUKCE JE TVOŘENA Z L-ÚHELNÍKOVÝCH OCELOVÝCH PROFILŮ 50/50, OPLÁŠTĚNÁ POZINKOVANÝM PLECHEM S NÁTĚREM A PLECHOVÝMI DVÍŘKY, STŘECHA JE TVOŘENA FALCOVANOU STŘEŠNÍ KRYTINOU
- KOVOVÁ KONSTRUKCE BUDE ODSTRANĚNA V CELKU - ULOŽENA NA STAVENIŠTI A CHRÁNĚNA PŘED POŠKOZENÍM
- KONSTRUKCE BUDE NÁSLEDNĚ VRÁCENA ZPĚT NA PŮVODNÍ MÍSTO, S DOPLNĚNÍM NOVÝCH KOTEVNÍCH PRVKŮ

k.ú. KAMENICE NAD LIPOU (662577)

ČÍSLO	DATUM	POPIS ZMĚN	VYPRACOVAL	ZODP. PROJEKTANT	AUTOR
0	05/2022	PRVNÍ VYDÁNÍ	BÍNOVÁ	ING.RYBÁŘ	ING.RYBÁŘ

INVESTOR:
KRAJ VYSOČINA
ŽIŽKOVA 1882/57
587 33 JIHLAVA

PROJEKTANT ČÁSTI:
PROJEKT CENTRUM NOVA S.R.O.

GENERÁLNÍ PROJEKTANT:
PROJEKT CENTRUM NOVA S.R.O.

MÍSTO STAVBY:	KAMENICE NAD LIPOU	VYPRACOVAL:	BÍNOVÁ	AUTOR:	ING.RYBÁŘ
STAVEBNÍ ÚŘAD:	KAMENICE NAD LIPOU	ZODP.PROJEKTANT:	ING.RYBÁŘ	ARCH. NÁVRH:	PC NOVA s.r.o.

NÁZEV AKCE:
TROJLÍSTEK KAMENICE NAD LIPOU
- OPRAVA PODLAH A IZOLACÍ

FORMÁT:	4/A4
DATUM:	05/2022
STUPEŇ PD:	UDRŽOVACÍ PRÁCE
Č. ZAKÁZKY:	22-020
MĚŘÍTKO:	1:50
SOUBOR:	---

OBJEKT: SO-01: DĚTSKÝ DOMOV

ČÁST: C1.1 ARCHITEKTONICKO-STAVEBNÍ ŘEŠENÍ

OBSAH: ŘEZ A-A' - STAVAJÍCÍ STAV + BOURÁNÍ

Č.VÝKRESU: 1.1.2

Č. PARÉ

DOKUMENTACI LZE POUŽÍVAT POUZE VE SMYSLU PŘÍSLUŠNÉ SMLOUVY O DÍLO. VÝKRES ČI JEHO ČÁST MŮŽE BÝT KOPÍROVÁN NEBO JINÝM ZPŮSOBEM ROZŠÍŘOVÁN POUZE PO PŘEDCHOZÍM SOUHLASU AUTORA