


# OBJEKT SO 03

## KOMUNIKACE - KOLMÁ PARKOVACÍ STÁNÍ

### PŮDORYS

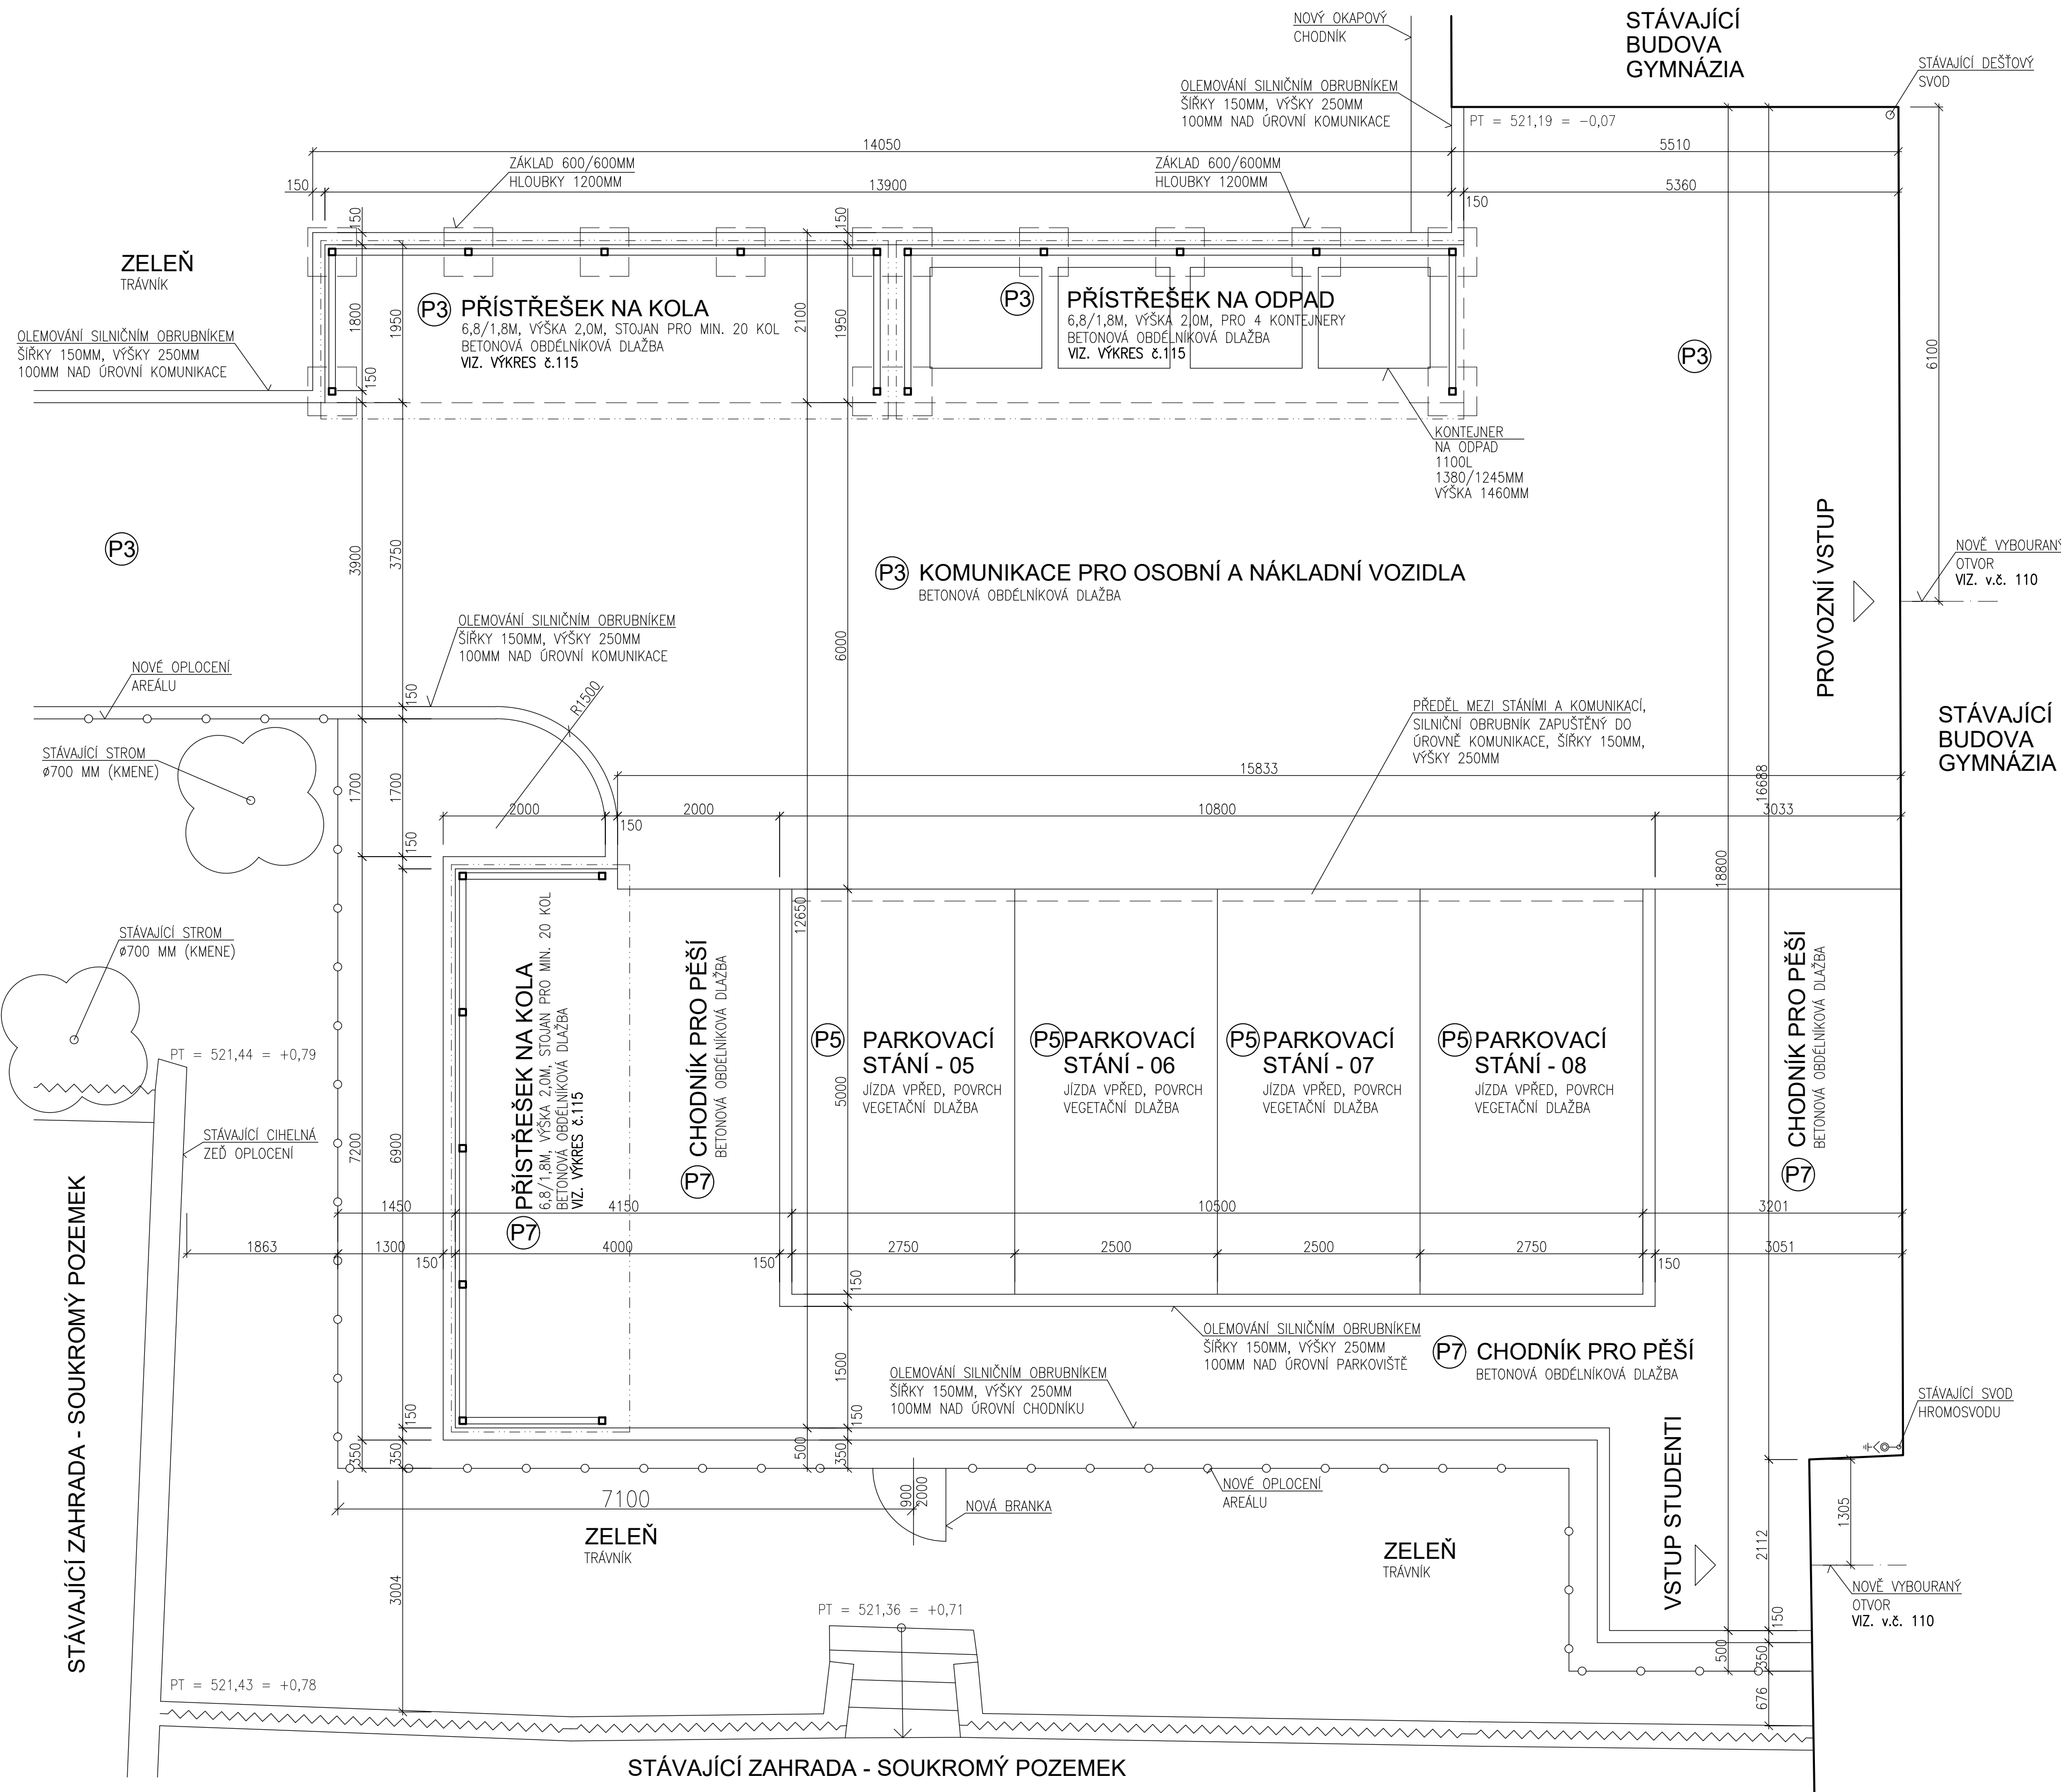

## LEGENDA PLOCH

- P3** POJEZDOVÁ PLOCHA – KOMUNIKACE – PRO VOZIDLA NAD 3,5 t – CELKOVÁ TLOUŠŤKA VRSTEV 550MM
- VIBROLISOVANÁ DVOUVRSTVÁ BETONOVÁ SKLADEBNÁ DLAŽBA TL.80MM – DLAŽBA PRO PLOCHY S VYSOKÝM DOPRAVNÍM ZATÍŽENÍM NAD 3,5 t, OBDÉLNÍKOVÁ DLAŽBA, ROZMĚR 200/100 MM, BARVA PŘÍRODNÍ (ŠEDÁ)
  - LOŽNÁ VRSTVA – PODKLAD POD BETONOVOU DLAŽBU TL.40MM KAMENIVO FRAKCE 4–8 MM, ZHUTNĚNO NA MIN. Edef2 60MPa
  - KSC I – KAMENIVO ZPEVNĚNÉ CEMENTEM TL.230MM FRAKCE 0–32 MM, ZHUTNĚNO NA MIN. Edef2 60MPa
  - ŠTĚRKODŘŤ TL.200MM FRAKCE 0–63 MM, ZHUTNĚNO NA MIN. Edef2 60MPa
  - PŮVODNÍ ZEMINA, HUTNĚNÁ NA MIN. Edef2 60MPa DOPLNĚNÁ RÝHAMI S DRENÁŽNÍM POTRUBÍM PRO ODVOD DEŠŤOVÝCH VOD OLEMOVÁNÍ KOMUNIKACE – BETONOVÝM SILNIČNÍM OBRUBNÍKEM SE ZKOSENOU HRANOU ŠÍŘKY 120–150MM, VÝŠKY 250MM ULOŽENÉHO DO BETONOVÉHO LOŽE (BETON C20/25)
- P5** POJEZDOVÁ PLOCHA – PARKOVACÍ STÁNÍ – PRO VOZIDLA DO 3,5 t – CELKOVÁ TLOUŠŤKA VRSTEV 520MM
- VIBROLISOVANÁ DVOUVRSTVÁ BETONOVÁ VEGETAČNÍ DLAŽBA TL.80MM – DLAŽBA UMOŽŇUJÍCÍ VYŠŠÍ VSAKOVÁNÍ DEŠŤOVÝCH VOD, PRO DOPRAVNÍM ZATÍŽENÍM DO 3,5 t, ČTVERCOVÁ DLAŽBA, ROZMĚR 200/200 MM, BARVA ČERNÁ (PARKOVACÍ PLOCHA), BARVA ČERVENÁ (DĚLÍČÍ LINIE)
  - LOŽNÁ VRSTVA – PODKLAD POD BETONOVOU DLAŽBU TL.40MM KAMENIVO FRAKCE 4–8 MM, ZHUTNĚNO NA MIN. Edef2 45MPa
  - MKZ – MECHANICKY ZPEVNĚNÉ KAMENIVO TL.200MM FRAKCE 4–32 MM, ZHUTNĚNO NA MIN. Edef2 45MPa
  - ŠTĚRKODŘŤ TL.200MM FRAKCE 0–63 MM, ZHUTNĚNO NA MIN. Edef2 45MPa
  - PŮVODNÍ ZEMINA, HUTNĚNÁ NA MIN. Edef2 45MPa DOPLNĚNÁ RÝHAMI S DRENÁŽNÍM POTRUBÍM PRO ODVOD DEŠŤOVÝCH VOD OLEMOVÁNÍ PARKOVIŠTĚ – BETONOVÝM SILNIČNÍM OBRUBNÍKEM SE ZKOSENOU HRANOU ŠÍŘKY 120–150MM, VÝŠKY 250MM ULOŽENÉHO DO BETONOVÉHO LOŽE (BETON C20/25)
- P7** POCHOZÍ PLOCHA – CHODNÍKY – POUZE PRO PĚŠÍ – CELKOVÁ TLOUŠŤKA VRSTEV 250MM
- VIBROLISOVANÁ DVOUVRSTVÁ BETONOVÁ SKLADEBNÁ DLAŽBA TL.60MM – DLAŽBA PRO PLOCHY POUZE S PŘÍSTUPEM OSOB OBDÉLNÍKOVÁ DLAŽBA, ROZMĚR 200/100 MM, BARVA PÍSKOVÁ
  - LOŽNÁ VRSTVA – PODKLAD POD BETONOVOU DLAŽBU TL.40MM KAMENIVO FRAKCE 4–8 MM, ZHUTNĚNO NA MIN. Edef2 30MPa
  - ŠTĚRKODŘŤ TL.150MM FRAKCE 0–63 MM, ZHUTNĚNO NA MIN. Edef2 30MPa
  - PŮVODNÍ ZEMINA, HUTNĚNÁ NA MIN. Edef2 30MPa DOPLNĚNÁ RÝHAMI S DRENÁŽNÍM POTRUBÍM PRO ODVOD DEŠŤOVÝCH VOD OLEMOVÁNÍ CHODNÍKŮ – BETONOVÝM SILNIČNÍM OBRUBNÍKEM ŠÍŘKY 50MM, VÝŠKY 250MM ULOŽENÉHO DO BETONOVÉHO LOŽE (BETON C20/25)

## LEGENDA OPLOČENÍ


- ~~~~~ STÁVAJÍCÍ KOVOVÉ ZÁBRADLÍ VÝŠKY 600 – 800 MM, PONECHÁNO BEZE ZMĚNY
- NOVÉ OPLOČENÍ VÝŠKY 2000 MM – SLOUPKY OSOVÉ PO 2,5 M – VÝPLŇ ZE SVAŘOVANÝCH PROFILŮ Ø6 MM (VODOROVNĚ 2x PROTI SOBĚ), Ø5 MM (SVISLE), OKA 55/200MM, POZINKOVANÉ S POPLASTOVANOU ÚPRAVOU BAREVNĚ PROVEDENÍ RAL 6005 (ZELENÁ) ZÁKLAD 600/600MM, HLUBKY 1000 MM OD UPRAVENÉHO TERÉNU

## POZNÁMKA

- VÝŠKOVÉ KOTY JSOU VZTAŽENY K ±0,000
- TATO DOKUMENTACE SLOUŽÍ PRO VYDÁNÍ STAVEBNÍHO POVOLENÍ
- POZNÁMKY PLATÍ PRO VŠECHNY VÝKRESY

## OBJEKT SO 01

SPORTOVNÍ PLOCHA – POVRCH – ±0,000 = 520,65

AUTORIZOVANÝ PROJEKTANT STAVEBNÍ ČÁSTI: Ing. David Urbánek      duprojekt@seznam.cz      ČKAIT – 1400480			 ZPRACOVATEL PROJEKTOVÉ DOKUMENTACE: Život památkám o.p.s.      www.zivotpamatkam.cz Široká 376, kancelář: Za Hospodou 406 588 32 Brnice IČ: 020 44 200, DIČ: CZ02044200	
VEDOUcí PROJEKTANT STAVEBNÍ ČÁSTI: Ing. Luboš Štěpán      lubos.stepan@zivotpamatkam.cz			Život památkám o.p.s.	
VYPRACOVAL: Ing. Luboš Štěpán      lubos.stepan@zivotpamatkam.cz			DATUM:	05/2021
INVESTOR: Kraj Vysočina, Žitkova 1882/57, 587 33 Jihlava			STUPEŇ PD:	DUR/DSP
AKCE (STAVBA): Gymnázium Jihlava – Revitalizace dvorního traktu Jana Masaryka 1560/1, 586 01 Jihlava			FORMÁT:	8A4
NÁZEV VÝKRESU: OBJEKT SO 03 – KOMUNIKACE – KOLMÁ PARKOVACÍ STÁNÍ – PŮDORYS			Č. ZAKÁZKY:	15 – 21 – DUR/DSP
			ČÍSLO VÝKRESU:	PARÉ Č.
			MĚŘÍTKO:	
			1:50	