


OBJEKT SO 03  
PROPOJENÍ S BUDOVOU GYMNÁZIA  
PŮDORYS

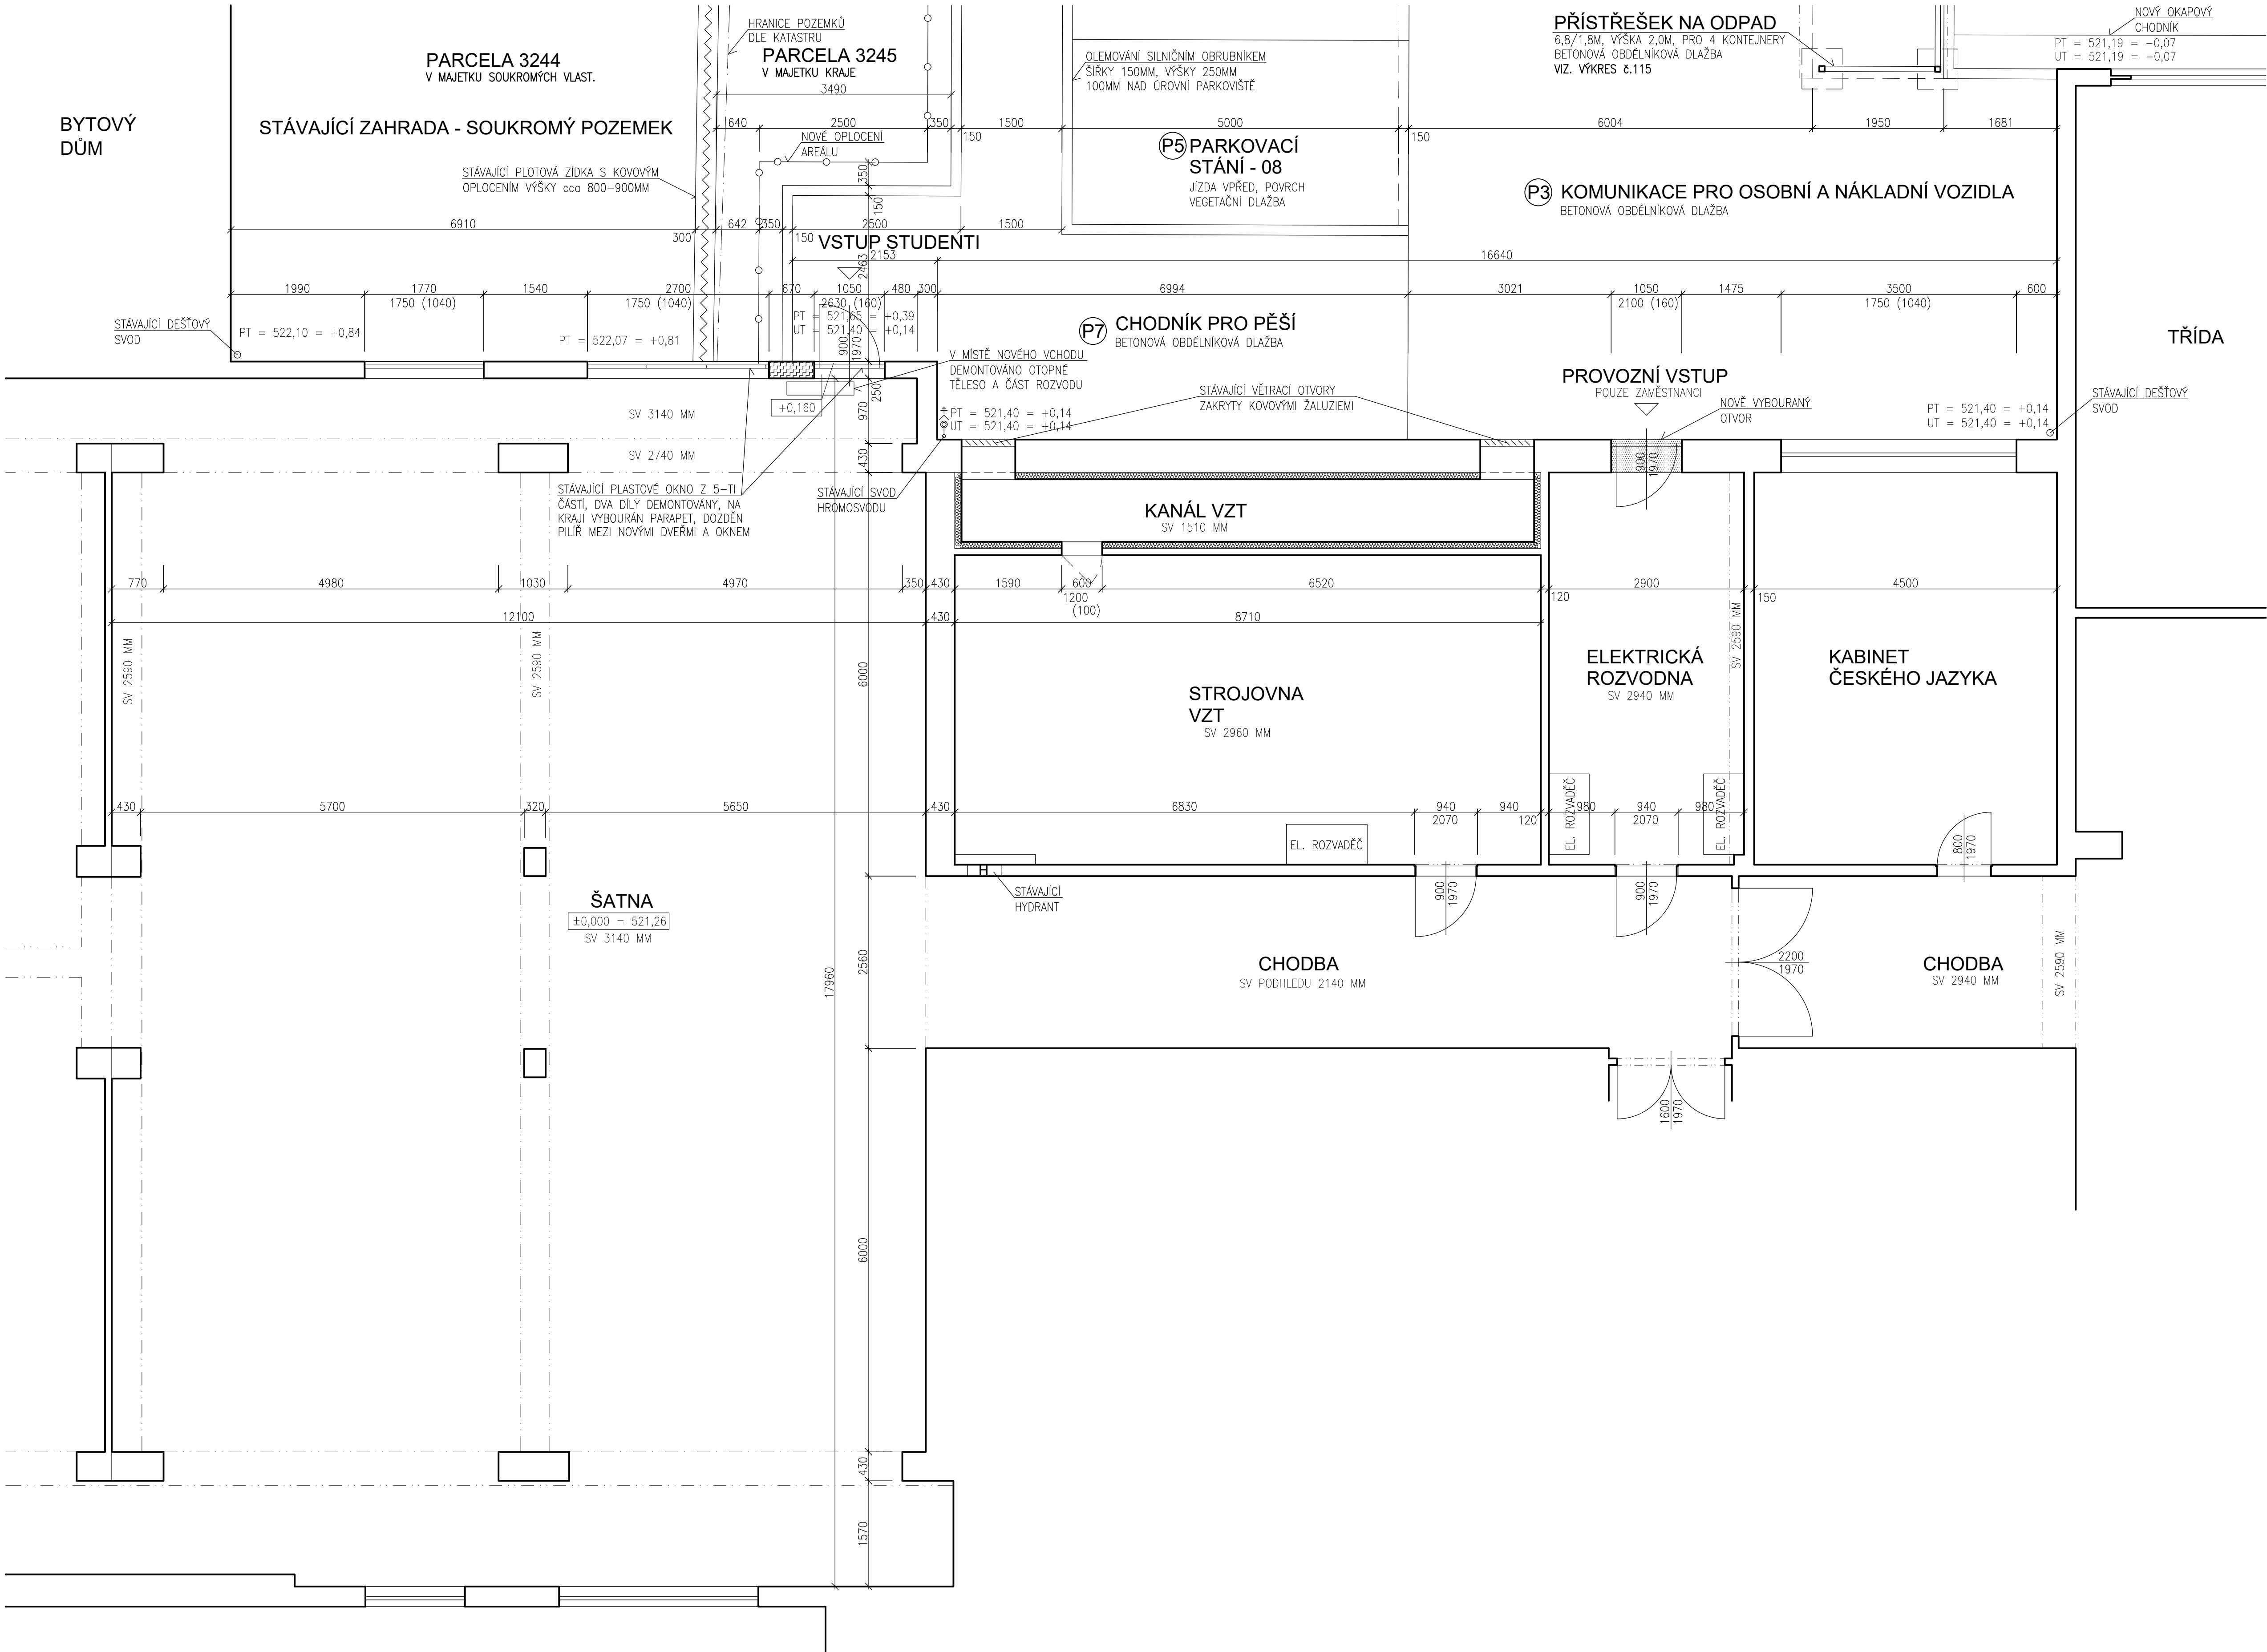

LEGENDA PLOCH

- P3** POJEZDOVÁ PLOCHA – KOMUNIKACE – PRO VOZIDLA NAD 3,5 t – CELKOVÁ TLOUŠŤKA VRSTEV 550MM
- VIBROLISOVANÁ DVOUVRSTVÁ BETONOVÁ SKLADEBNÁ DLAŽBA TL.80MM – DLAŽBA PRO PLOCHY S VYSOKÝM DOPRAVNÍM ZATÍŽENÍM NAD 3,5 t, OBDELNÍKOVÁ DLAŽBA, ROZMĚR 200/100 MM, BARVA PŘÍRODNÍ (SĚDA)
  - LOŽNÁ VRSTVA – PODKLAD POD BETONOVOU DLAŽBU TL.40MM KAMENIVO FRAKCE 4–8 MM, ZHUTNĚNO NA MIN. Edef2 60MPa
  - KSC I – KAMENIVO ZPEVNĚNÉ CEMENTEM TL.230MM FRAKCE 0–32 MM, ZHUTNĚNO NA MIN. Edef2 60MPa
  - ŠTĚRKODRŤ TL.200MM FRAKCE 0–63 MM, ZHUTNĚNO NA MIN. Edef2 60MPa
  - PŮVODNÍ ZEMINA, HUTNĚNÁ NA MIN. Edef2 60MPa DOPLNĚNÁ RÝHAMI S DRENÁŽNÍM POTRUBÍM PRO ODVOD DEŠŤOVÝCH VOD OLEMOVÁNÍ KOMUNIKACE – BETONOVÝM SILNIČNÍM OBRUBNÍKEM SE ZKOSENOU HRANOU ŠÍŘKY 120–150MM, VÝŠKY 250MM ULOŽENÉHO DO BETONOVÉHO LOŽE (BETON C20/25)
- P5** POJEZDOVÁ PLOCHA – PARKOVACÍ STÁNÍ – PRO VOZIDLA DO 3,5 t – CELKOVÁ TLOUŠŤKA VRSTEV 520MM
- VIBROLISOVANÁ DVOUVRSTVÁ BETONOVÁ VEGETAČNÍ DLAŽBA TL.80MM – DLAŽBA UMOŽŇUJÍCÍ VYŠŠÍ VSAKOVÁNÍ DEŠŤOVÝCH VOD, PRO DOPRAVNÍM ZATÍŽENÍM DO 3,5 t, ČTVERCOVÁ DLAŽBA, ROZMĚR 200/200 MM, BARVA ČERNÁ (PARKOVACÍ PLOCHA), BARVA ČERVENÁ (DĚLICÍ LINIE)
  - LOŽNÁ VRSTVA – PODKLAD POD BETONOVOU DLAŽBU TL.40MM KAMENIVO FRAKCE 4–8 MM, ZHUTNĚNO NA MIN. Edef2 45MPa
  - MKZ – MECHANICKY ZPEVNĚNÉ KAMENIVO TL.200MM FRAKCE 4–32 MM, ZHUTNĚNO NA MIN. Edef2 45MPa
  - ŠTĚRKODRŤ TL.200MM FRAKCE 0–63 MM, ZHUTNĚNO NA MIN. Edef2 45MPa
  - PŮVODNÍ ZEMINA, HUTNĚNÁ NA MIN. Edef2 45MPa DOPLNĚNÁ RÝHAMI S DRENÁŽNÍM POTRUBÍM PRO ODVOD DEŠŤOVÝCH VOD OLEMOVÁNÍ PARKOVISTĚ – BETONOVÝM SILNIČNÍM OBRUBNÍKEM SE ZKOSENOU HRANOU ŠÍŘKY 120–150MM, VÝŠKY 250MM ULOŽENÉHO DO BETONOVÉHO LOŽE (BETON C20/25)
- P7** POCHOZÍ PLOCHA – CHODNÍKY – POUZE PRO PĚŠÍ – CELKOVÁ TLOUŠŤKA VRSTEV 250MM
- VIBROLISOVANÁ DVOUVRSTVÁ BETONOVÁ SKLADEBNÁ DLAŽBA TL.60MM – DLAŽBA PRO PLOCHY POUZE S PŘÍSTUPEM OSOB OBDELNÍKOVÁ DLAŽBA, ROZMĚR 200/100 MM, BARVA PÍSKOVÁ
  - LOŽNÁ VRSTVA – PODKLAD POD BETONOVOU DLAŽBU TL.40MM KAMENIVO FRAKCE 4–8 MM, ZHUTNĚNO NA MIN. Edef2 30MPa
  - ŠTĚRKODRŤ TL.150MM FRAKCE 0–63 MM, ZHUTNĚNO NA MIN. Edef2 30MPa
  - PŮVODNÍ ZEMINA, HUTNĚNÁ NA MIN. Edef2 30MPa DOPLNĚNÁ RÝHAMI S DRENÁŽNÍM POTRUBÍM PRO ODVOD DEŠŤOVÝCH VOD OLEMOVÁNÍ CHODNÍKŮ – BETONOVÝM OBRUBNÍKEM ŠÍŘKY 50MM, VÝŠKY 250MM ULOŽENÉHO DO BETONOVÉHO LOŽE (BETON C20/25)

LEGENDA OPLOCENÍ


- STÁVAJÍCÍ KOVOVÉ ZÁBRADLÍ VÝŠKY 600 – 800 MM, PONECHÁNO BEZE ZMĚNY
- NOVÉ OPLOCENÍ VÝŠKY 2000 MM – SLOUPKY OSOVÉ PO 2,5 M – VÝPLŇ ZE SVAŘOVANÝCH PROFILŮ Ø6 MM (VODOROVNĚ 2x PROTI SOBĚ), Ø5 MM (SVISLE), OKA 55/200MM, POZINKOVANÉ S POPLASTOVANOU ÚPRAVOU BAREVNÉ PŘEVODNÍ RAL 6005 (ZELENÁ) ZÁKLAD 600/600MM, HLOUBKY 1000 MM OD ÚPRAVENÉHO TERÉNU

POZNÁMKA

- VÝŠKOVÉ KOTY JSOU VZTAŽENY K ±0,000
- TATO DOKUMENTACE SLOUŽÍ PRO VYDÁNÍ STAVEBNÍHO POVOLENÍ
- POZNÁMKY PLATÍ PRO VŠECHNY VÝKRESY

OBJEKT SO 03

GYMNÁZIUM – PODLAHA 1.NP – ±0,000 = 521,26

AUTORIZOVANÝ PROJEKTANT STAVEBNÍ ČÁSTI: Ing. David Urbánek    duprojekt@seznam.cz    ČKAIT – 1400480			ZPRACOVATEL PROJEKTOVÉ DOKUMENTACE Život památkám o.p.s.    www.zivotpamatkam.cz Šrámek 376, kancelář: 2a Hospodou 406 588 32 Brtnice IČ: 020 44 200, DIČ: CZ02044200	
VEDOUcí PROJEKTANT STAVEBNÍ ČÁSTI: Ing. Luboš Štěpán    lubos.stepan@zivotpamatkam.cz				
VYPRACOVAL: Ing. Luboš Štěpán    lubos.stepan@zivotpamatkam.cz				
INVESTOR: Kraj Vysočina, Žitkova 1882/57, 587 33 Jihlava		DATA:    05/2021		
		STUPEŇ PD:    DUR/DSP		
		FORMÁT:    1044		
AKCE (STAVBA): Gymnázium Jihlava – Revitalizace dvorního traktu Jana Masaryka 1560/1, 586 01 Jihlava		Č. ZAKÁZKY:    15 – 21 – DUR/DSP		
		ČÍSLO VÝKRESU:    PARE Č.		
		111		
NÁZEV VÝKRESU: OBJEKT SO 03 – PROPOJENÍ S BUDOVOU GYMNÁZIA – PŮDORYS		MĚŘÍTKO:    1:50		

