


# SITUACE 1:500

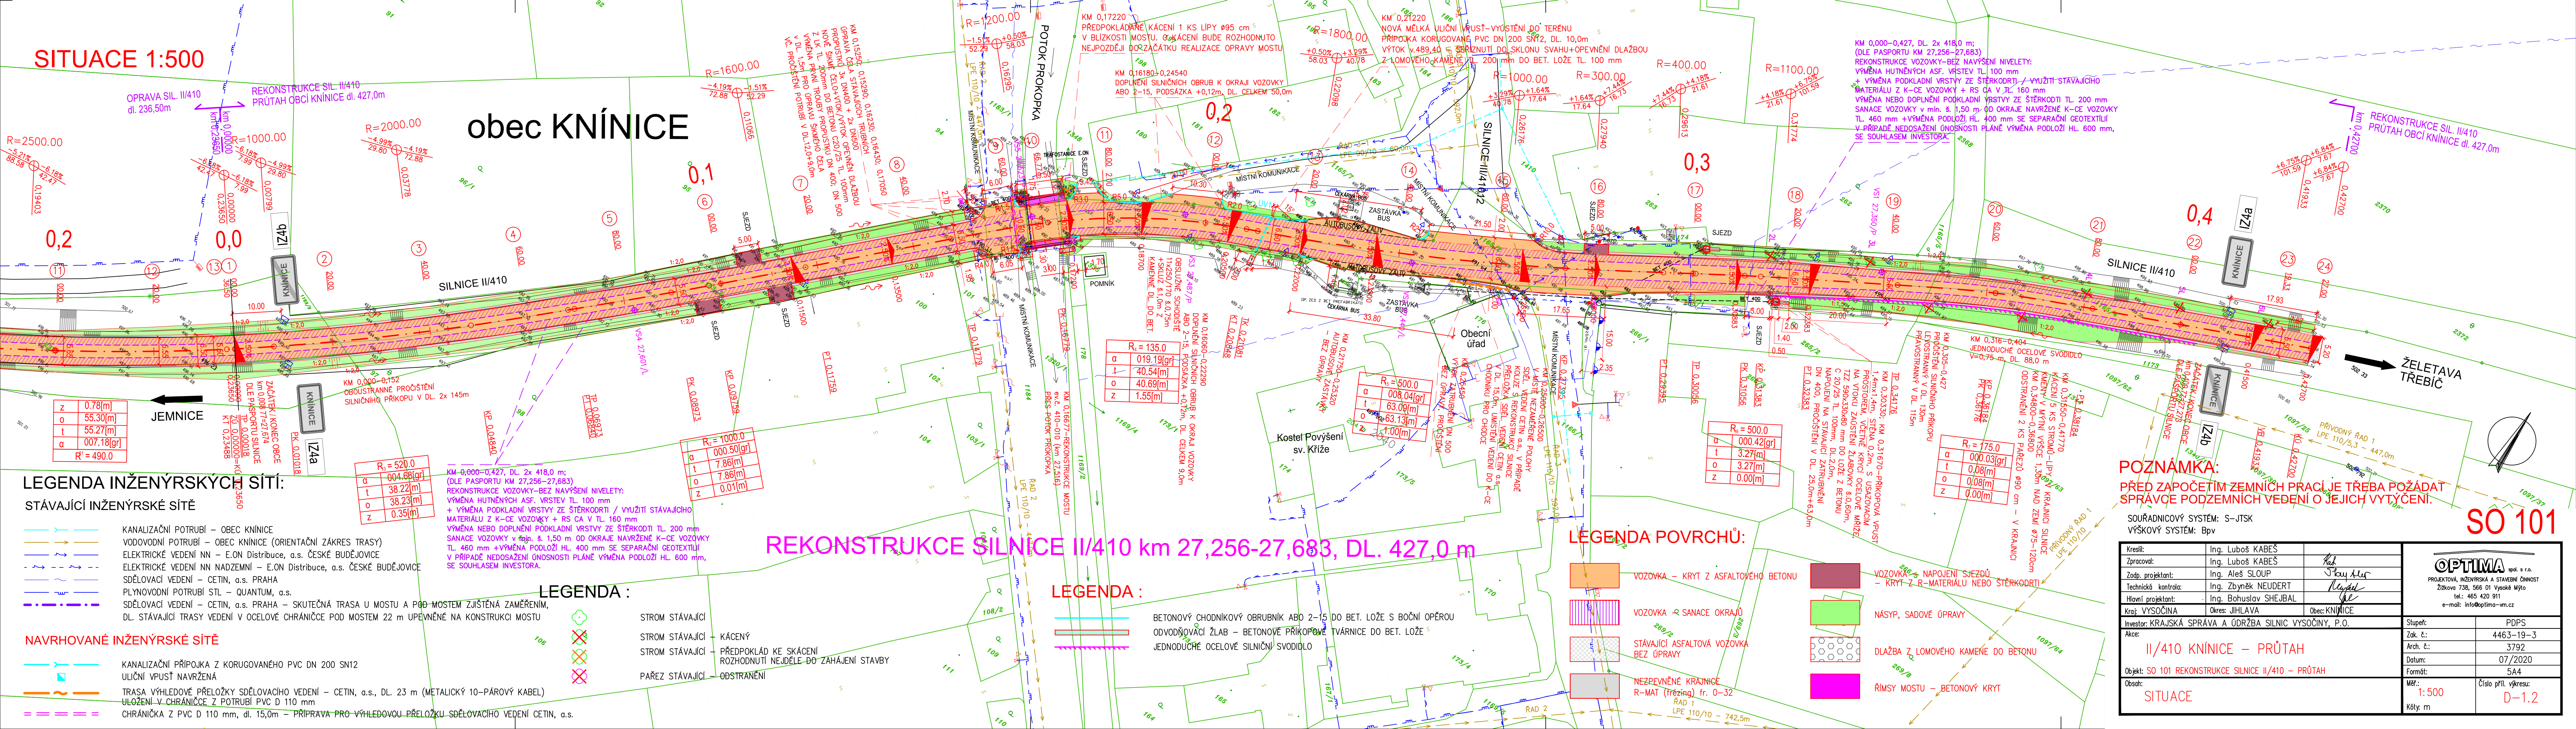

## obec KNÍNICE

## REKONSTRUKCE SILNICE II/410 km 27,256-27,683, DL. 427,0 m

### LEGENDA INŽENÝRSKÝCH SÍTÍ:

- STÁVAJÍCÍ INŽENÝRSKÉ SÍTĚ**
- KANALIZAČNÍ POTRUBÍ – OBEC KNÍNICE
  - VODOVODNÍ POTRUBÍ – OBEC KNÍNICE (ORIENTAČNÍ ZÁKRES TRASY)
  - ELEKTRICKÉ VEDENÍ NN – E.ON Distribuce, a.s. ČESKÉ BUDĚJOVICE
  - ELEKTRICKÉ VEDENÍ NN NADZEMNÍ – E.ON Distribuce, a.s. ČESKÉ BUDĚJOVICE
  - SDĚLOVACÍ VEDENÍ – CETIN, a.s. PRAHA
  - PLYNOVODNÍ POTRUBÍ STL – QUANTUM, a.s.
  - SDĚLOVACÍ VEDENÍ – CETIN, a.s. PRAHA – SKUTEČNÁ TRASA U MOSTU A POD MOSTEM ZJIŠTĚNÁ ZAMĚŘENÍM, DL. STÁVAJÍCÍ TRASY VEDENÍ V OCELOVÉ CHRÁNIČCE POD MOSTEM 22 m UPEVNĚNÉ NA KONSTRUKCI MOSTU
- NAVRHOVANÉ INŽENÝRSKÉ SÍTĚ**
- KANALIZAČNÍ PŘÍPOJKA Z KORUGOVANÉHO PVC DN 200 SN12
  - ULIČNÍ VPUSŤ NAVRŽENÁ
  - TRASA VÝHEODOVÉ PŘELOŽKY SDĚLOVACÍHO VEDENÍ – CETIN, a.s., DL. 23 m (METALICKÝ 10–PÁROVÝ KABEL)
  - ULOŽENÍ V CHRÁNIČCE Z POTRUBÍ PVC D 110 mm
  - CHRÁNIČKA Z PVC D 110 mm, dl. 15,0m – PŘÍPRAVA PRO VÝHEODOVOU PŘELOŽKU SDĚLOVACÍHO VEDENÍ CETIN, a.s.

### LEGENDA :

- STROM STÁVAJÍCÍ
- STROM STÁVAJÍCÍ
- STROM STÁVAJÍCÍ
- PAŘEZ STÁVAJÍCÍ
- KÁČENÝ
- PŘEDPOKLAD KE SKÁCENÍ
- ROZHODNUTÍ NEJDELE DO ZAHÁJENÍ STAVBY
- ODSTRANĚNÍ

### LEGENDA :

- BETONOVÝ CHODNÍKOVÝ OBRUBNÍK ABO 2-15 DO BET. LOŽE S BOČNÍ OPĚROU
- ODVODŇOVACÍ ŽLAB – BETONOVÉ PŘÍKOPY
- JEDNODUCHÉ OCELOVÉ SILNIČNÍ SVODIDLO

### LEGENDA POVRCHŮ:

- VOZOVKA – KRYT Z ASFALTOVÉHO BETONU
- VOZOVKA – SANACE OKRAJŮ
- STÁVAJÍCÍ ASFALTOVÁ VOZOVKA BEZ ÚPRAVY
- NEZPEVNĚNÉ KRAJNICE R-MAT (trénink) fr. 0-32
- VOZOVKA – NÁPOJENÍ SJEZDŮ – KRYT Z R-MATERIÁLU NEBO ŠTERKODRTI
- NÁSYP, SADOVÉ ÚPRAVY
- DLAŽBA Z LOMOVÉHO KAMENE DO BETONU
- ŘÍMSY MOSTU – BETONOVÝ KRYT

**POZNÁMKA:**  
PŘED ZAPOČETÍM ZEMNÍCH PRACÍ JE TŘEBA POŽÁDAT SPRÁVCE PODZEMNÍCH VEDENÍ O JEJICH VYTÝČENÍ.

SOÚŘADNICOVÝ SYSTÉM: S-JTSK

VÝŠKOVÝ SYSTÉM: Bpv

Kreslil:

Ing. Luboš KABEŠ

Zpracoval:

Ing. Luboš KABEŠ

Zodp. projektant:

Ing. Aleš SLOUP

Technická kontrola:

Ing. Zbyněk NEUDERT

Hlavní projektant:

Ing. Bohuslav SHEJBAL

Kraj: VYSOČINA

Okres: JIHLAVA

Obec: KNÍNICE

Investor:

KRAJSKÁ SPRÁVA A ÚDRŽBA SILNIC VYSOČINY, P.O.

Stupeň:

PDPS

Zak. č.:

4463-19-3

Arch. č.:

3792

Datum:

07/2020

Formát:

5A4

Obst:

II/410 KNÍNICE – PRŮTAH

Měř.:

1:500

Číslo příl. výkresu:

D-1.2

Kóty: m

SO 101

OPTIMA spol. s r.o.

PROJEKTOVÁ, INŽENÝRSKÁ A STAVEBNÍ ČINNOST

Žitkova 738, 566 01 Vysoké Mýto

tel.: 465 420 911

e-mail: info@optima-wm.cz