


OBJEKT SO 03
KOMUNIKACE - PODÉLNÁ PARKOVACÍ STÁNÍ
PŮDORYS

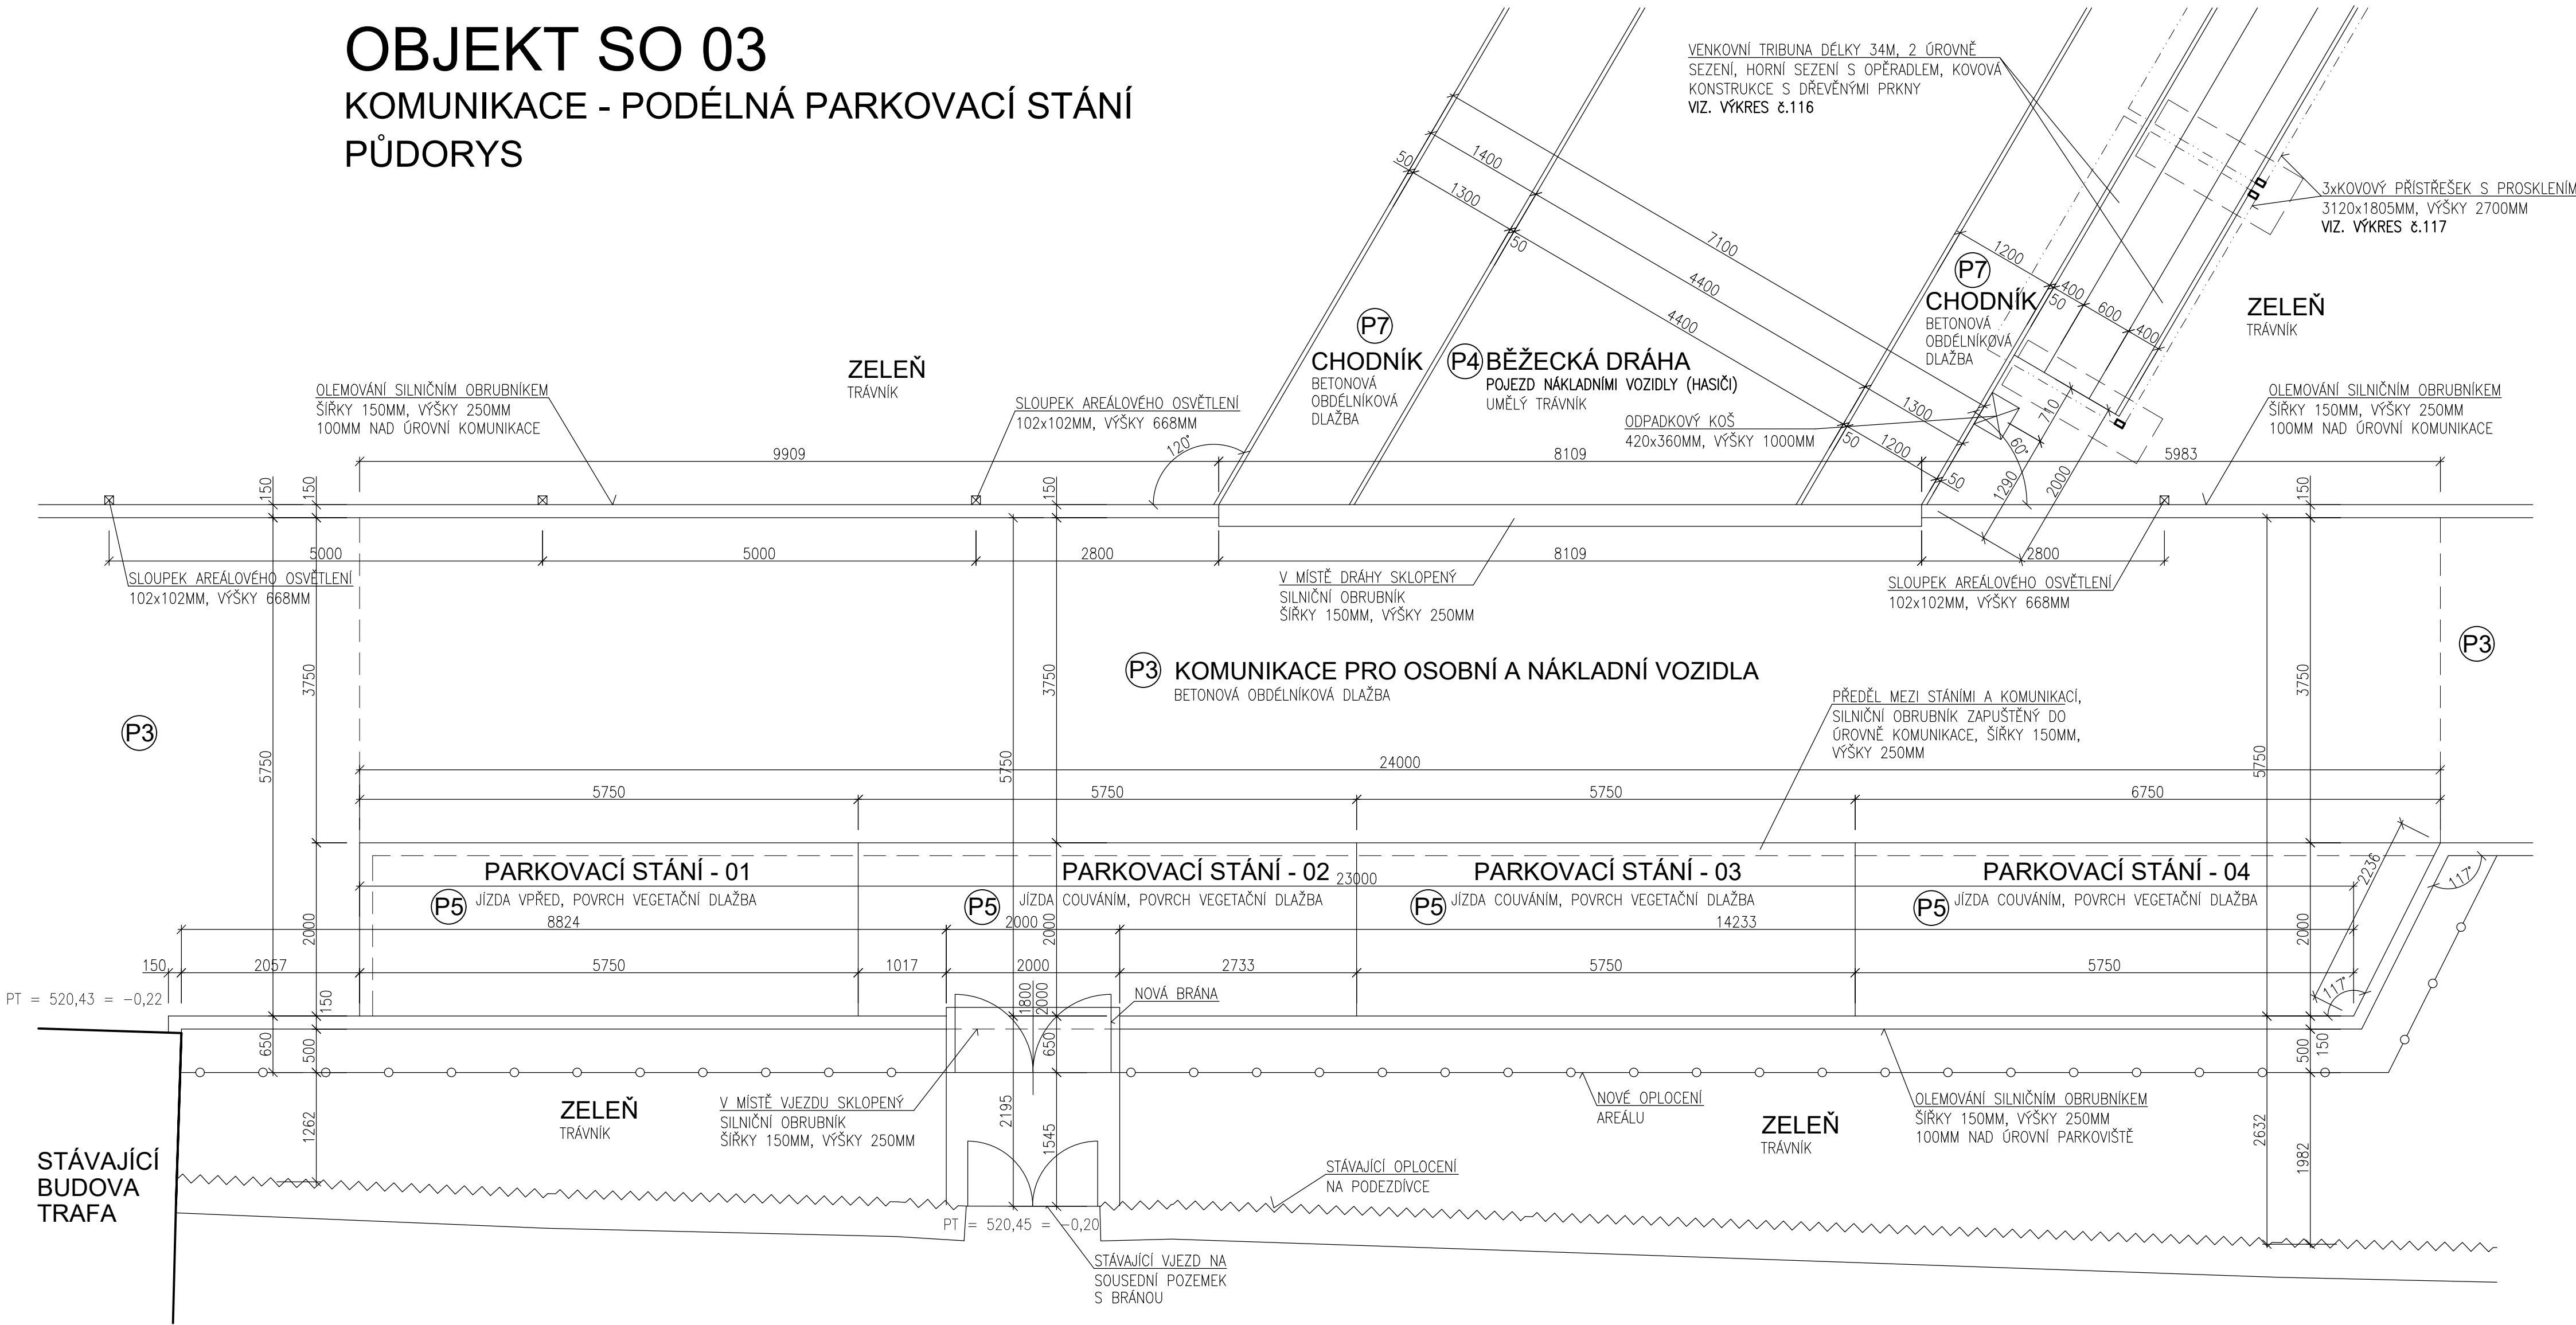

LEGENDA PLOCH

- P3** POJEZDOVÁ PLOCHA – KOMUNIKACE – PRO VOZIDLA NAD 3,5 t – CELKOVÁ TLOUŠŤKA VRSTEV 550MM
- VIBROLISOVANÁ DVOUVRSTVÁ BETONOVÁ SKLADEBNÁ DLAŽBA TL.80MM – DLAŽBA PRO PLOCHY S VYSOKÝM DOPRAVNÍM ZATÍŽENÍM NAD 3,5 t, OBDELNIKOVÁ DLAŽBA, ROZMĚR 200/100 MM, BARVA PŘÍRODNÍ (ŠEDÁ)
 - LOŽNÁ VRSTVA – PODKLAD POD BETONOVOU DLAŽBU TL.40MM KAMENIVO FRAKCE 4–8 MM, ZHUTNĚNO NA MIN. Edef2 60MPa
 - KSC I – KAMENIVO ZPEVNĚNÉ CEMENTEM TL.230MM FRAKCE 0–32 MM, ZHUTNĚNO NA MIN. Edef2 60MPa
 - ŠTĚRKODRŤ TL.200MM FRAKCE 0–63 MM, ZHUTNĚNO NA MIN. Edef2 60MPa
 - PŮVODNÍ ZEMINA, HUTNĚNA NA MIN. Edef2 60MPa DOPLNĚNA RÝHAMI S DRENÁŽNÍM POTRUBÍM PRO ODVOD DEŠŤOVÝCH VOD
 - OLEMOVÁNÍ KOMUNIKACE – BETONOVÝM SILNIČNÍM OBRUBNÍKEM SE ZKOSENOU HRANOU ŠÍŘKY 120–150MM, VÝŠKY 250MM ULOŽENÉHO DO BETONOVÉHO LÓŽE (BETON C20/25)
- P4** POJEZDOVÁ PLOCHA – BĚŽECKÁ DRÁHA – PRO VOZIDLA NAD 3,5 t – CELKOVÁ TLOUŠŤKA VRSTEV 510MM
- UMĚLÝ TRÁVNÍK TL.20MM – PP VLÁKNO, ZASYPANÉ KŘEMIČITÝM PÍSKEM, PŘI POJEZDU A POŠKOZENÍ TĚŽKOU TECHNIKOU, MOŽNOST SNADNÉ OPRAVY, BARVA ČERVENÁ (ANTUKOVÁ)
 - PODKLADNÍ VRSTVA PRO UMĚLÝ TRÁVNÍK – ŠTĚRKODRŤ TL.20MM FRAKCE 0–4 MM, ZHUTNĚNO NA MIN. Edef2 60MPa
 - LOŽNÁ VRSTVA – PODKLAD POD BETONOVOU DLAŽBU TL.40MM KAMENIVO FRAKCE 4–8 MM, ZHUTNĚNO NA MIN. Edef2 60MPa
 - KSC I – KAMENIVO ZPEVNĚNÉ CEMENTEM TL.230MM FRAKCE 0–32 MM, ZHUTNĚNO NA MIN. Edef2 60MPa
 - ŠTĚRKODRŤ TL.200MM FRAKCE 0–63 MM, ZHUTNĚNO NA MIN. Edef2 60MPa
 - PŮVODNÍ ZEMINA, HUTNĚNA NA MIN. Edef2 60MPa DOPLNĚNA RÝHAMI S DRENÁŽNÍM POTRUBÍM PRO ODVOD DEŠŤOVÝCH VOD
 - OLEMOVÁNÍ KOMUNIKACE – BETONOVÝM SILNIČNÍM OBRUBNÍKEM SE ZKOSENOU HRANOU ŠÍŘKY 120–150MM, VÝŠKY 250MM ULOŽENÉHO DO BETONOVÉHO LÓŽE (BETON C20/25)
- P5** POJEZDOVÁ PLOCHA – PARKOVACÍ STÁNÍ – PRO VOZIDLA DO 3,5 t – CELKOVÁ TLOUŠŤKA VRSTEV 520MM
- VIBROLISOVANÁ DVOUVRSTVÁ BETONOVÁ VEGETAČNÍ DLAŽBA TL.80MM – DLAŽBA UMOŽŇUJÍCÍ VYŠŠÍ VSAKOVÁNÍ DEŠŤOVÝCH VOD, PRO DOPRAVNÍ ZATÍŽENÍM DO 3,5 t, ČTVERCOVÁ DLAŽBA, ROZMĚR 200/200 MM, BARVA ČERNÁ (PARKOVACÍ PLOCHA), BARVA ČERVENÁ (DĚLÍČÍ LINIE)
 - LOŽNÁ VRSTVA – PODKLAD POD BETONOVOU DLAŽBU TL.40MM KAMENIVO FRAKCE 4–8 MM, ZHUTNĚNO NA MIN. Edef2 45MPa
 - MKZ – MECHANICKY ZPEVNĚNÉ KAMENIVO TL.200MM FRAKCE 4–32 MM, ZHUTNĚNO NA MIN. Edef2 45MPa
 - ŠTĚRKODRŤ TL.200MM FRAKCE 0–63 MM, ZHUTNĚNO NA MIN. Edef2 45MPa
 - PŮVODNÍ ZEMINA, HUTNĚNA NA MIN. Edef2 45MPa DOPLNĚNA RÝHAMI S DRENÁŽNÍM POTRUBÍM PRO ODVOD DEŠŤOVÝCH VOD
 - OLEMOVÁNÍ PARKOVIŠTĚ – BETONOVÝM SILNIČNÍM OBRUBNÍKEM SE ZKOSENOU HRANOU ŠÍŘKY 120–150MM, VÝŠKY 250MM ULOŽENÉHO DO BETONOVÉHO LÓŽE (BETON C20/25)


- P7** POCHOZÍ PLOCHA – CHODNÍKY – POUZE PRO PĚŠÍ – CELKOVÁ TLOUŠŤKA VRSTEV 250MM
- VIBROLISOVANÁ DVOUVRSTVÁ BETONOVÁ SKLADEBNÁ DLAŽBA TL.60MM – DLAŽBA PRO PLOCHY POUZE S PŘÍSTUPEM OSOB OBDELNIKOVÁ DLAŽBA, ROZMĚR 200/100 MM, BARVA PÍSKOVÁ
 - LOŽNÁ VRSTVA – PODKLAD POD BETONOVOU DLAŽBU TL.40MM KAMENIVO FRAKCE 4–8 MM, ZHUTNĚNO NA MIN. Edef2 30MPa
 - ŠTĚRKODRŤ TL.150MM FRAKCE 0–63 MM, ZHUTNĚNO NA MIN. Edef2 30MPa
 - PŮVODNÍ ZEMINA, HUTNĚNA NA MIN. Edef2 30MPa DOPLNĚNA RÝHAMI S DRENÁŽNÍM POTRUBÍM PRO ODVOD DEŠŤOVÝCH VOD
 - OLEMOVÁNÍ CHODNÍKŮ – BETONOVÝM OBRUBNÍKEM ŠÍŘKY 50MM, VÝŠKY 250MM ULOŽENÉHO DO BETONOVÉHO LÓŽE (BETON C20/25)

LEGENDA OPLOCENÍ

- ~~~~~ STÁVAJÍCÍ KOVOVÉ ZÁBRADLÍ VÝŠKY 600 – 800 MM, PONECHÁNO BEZE ZMĚNY
- NOVÉ OPLOCENÍ VÝŠKY 2000 MM – SLOUPKY OSOVĚ PO 2,5 M – VÝPLŇ ZE SVAROVANÝCH PROFILŮ Ø6 MM (VODOROVNĚ 2x PROTI SOBĚ), Ø5 MM (SVISLE), OKA 55/200MM, POZINKOVANÉ S POPLASTOVANOU ÚPRAVOU BAREVNÉ PŘÍRODNÍ RAL 6005 (ZELENÁ) ZÁKLAD 600/600MM, HLOUBKY 1000 MM OD UPRAVENÉHO TERÉNU

POZNÁMKA

- VÝŠKOVÉ KOTY JSOU VZTAŽENY K ±0,000
- TATO DOKUMENTACE SLOUŽÍ PRO VYDÁNÍ STAVEBNÍHO POVOLENÍ
- POZNÁMKY PLATÍ PRO VŠECHNY VÝKRESY

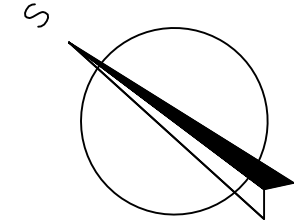

OBJEKT SO 01

SPORTOVNÍ PLOCHA – POVRCH – ±0,000 = 520,65

AUTORIZOVANÝ PROJEKTANT STAVEBNÍ ČÁSTI: Ing. David Urbánek duprojekt@seznam.cz ČKAIT – 1400480		ZPRACOVATEL PROJEKTOVÉ DOKUMENTACE: Život památkám o.p.s. www.zivotpamatkam.cz Široká 376, kancelář: Za Hospodou 406 588 32 Brtnice IČ: 020 44 200, DIČ: CZ02044200	
VEDOUČÍ PROJEKTANT STAVEBNÍ ČÁSTI: Ing. Luboš Štěpán lubos.stepan@zivotpamatkam.cz		Život památkám o.p.s.	
VYPRACOVAL: Ing. Luboš Štěpán lubos.stepan@zivotpamatkam.cz		DATUM:	05/2021
INVESTOR: Kraj Vysočina, Žižkova 1882/57, 587 33 Jihlava		STUPEŇ PD:	DUR/DSP
AKCE (STAVBA): Gymnázium Jihlava – Revitalizace dvorního traktu Jana Masaryka 1560/1, 586 01 Jihlava		FORMÁT:	10A4
NÁZEV VÝKRESU: OBJEKT SO 03 – KOMUNIKACE – PODÉLNÁ PARKOVACÍ STÁNÍ – PŮDORYS		Č. ZAKÁZKY:	15 – 21 – DUR/DSP
		ČÍSLO VÝKRESU:	PARÉ Č.
		109	
		MĚŘÍTKO:	1:50