




KATASTRÁLNÍ SITUAČNÍ VÝKRES

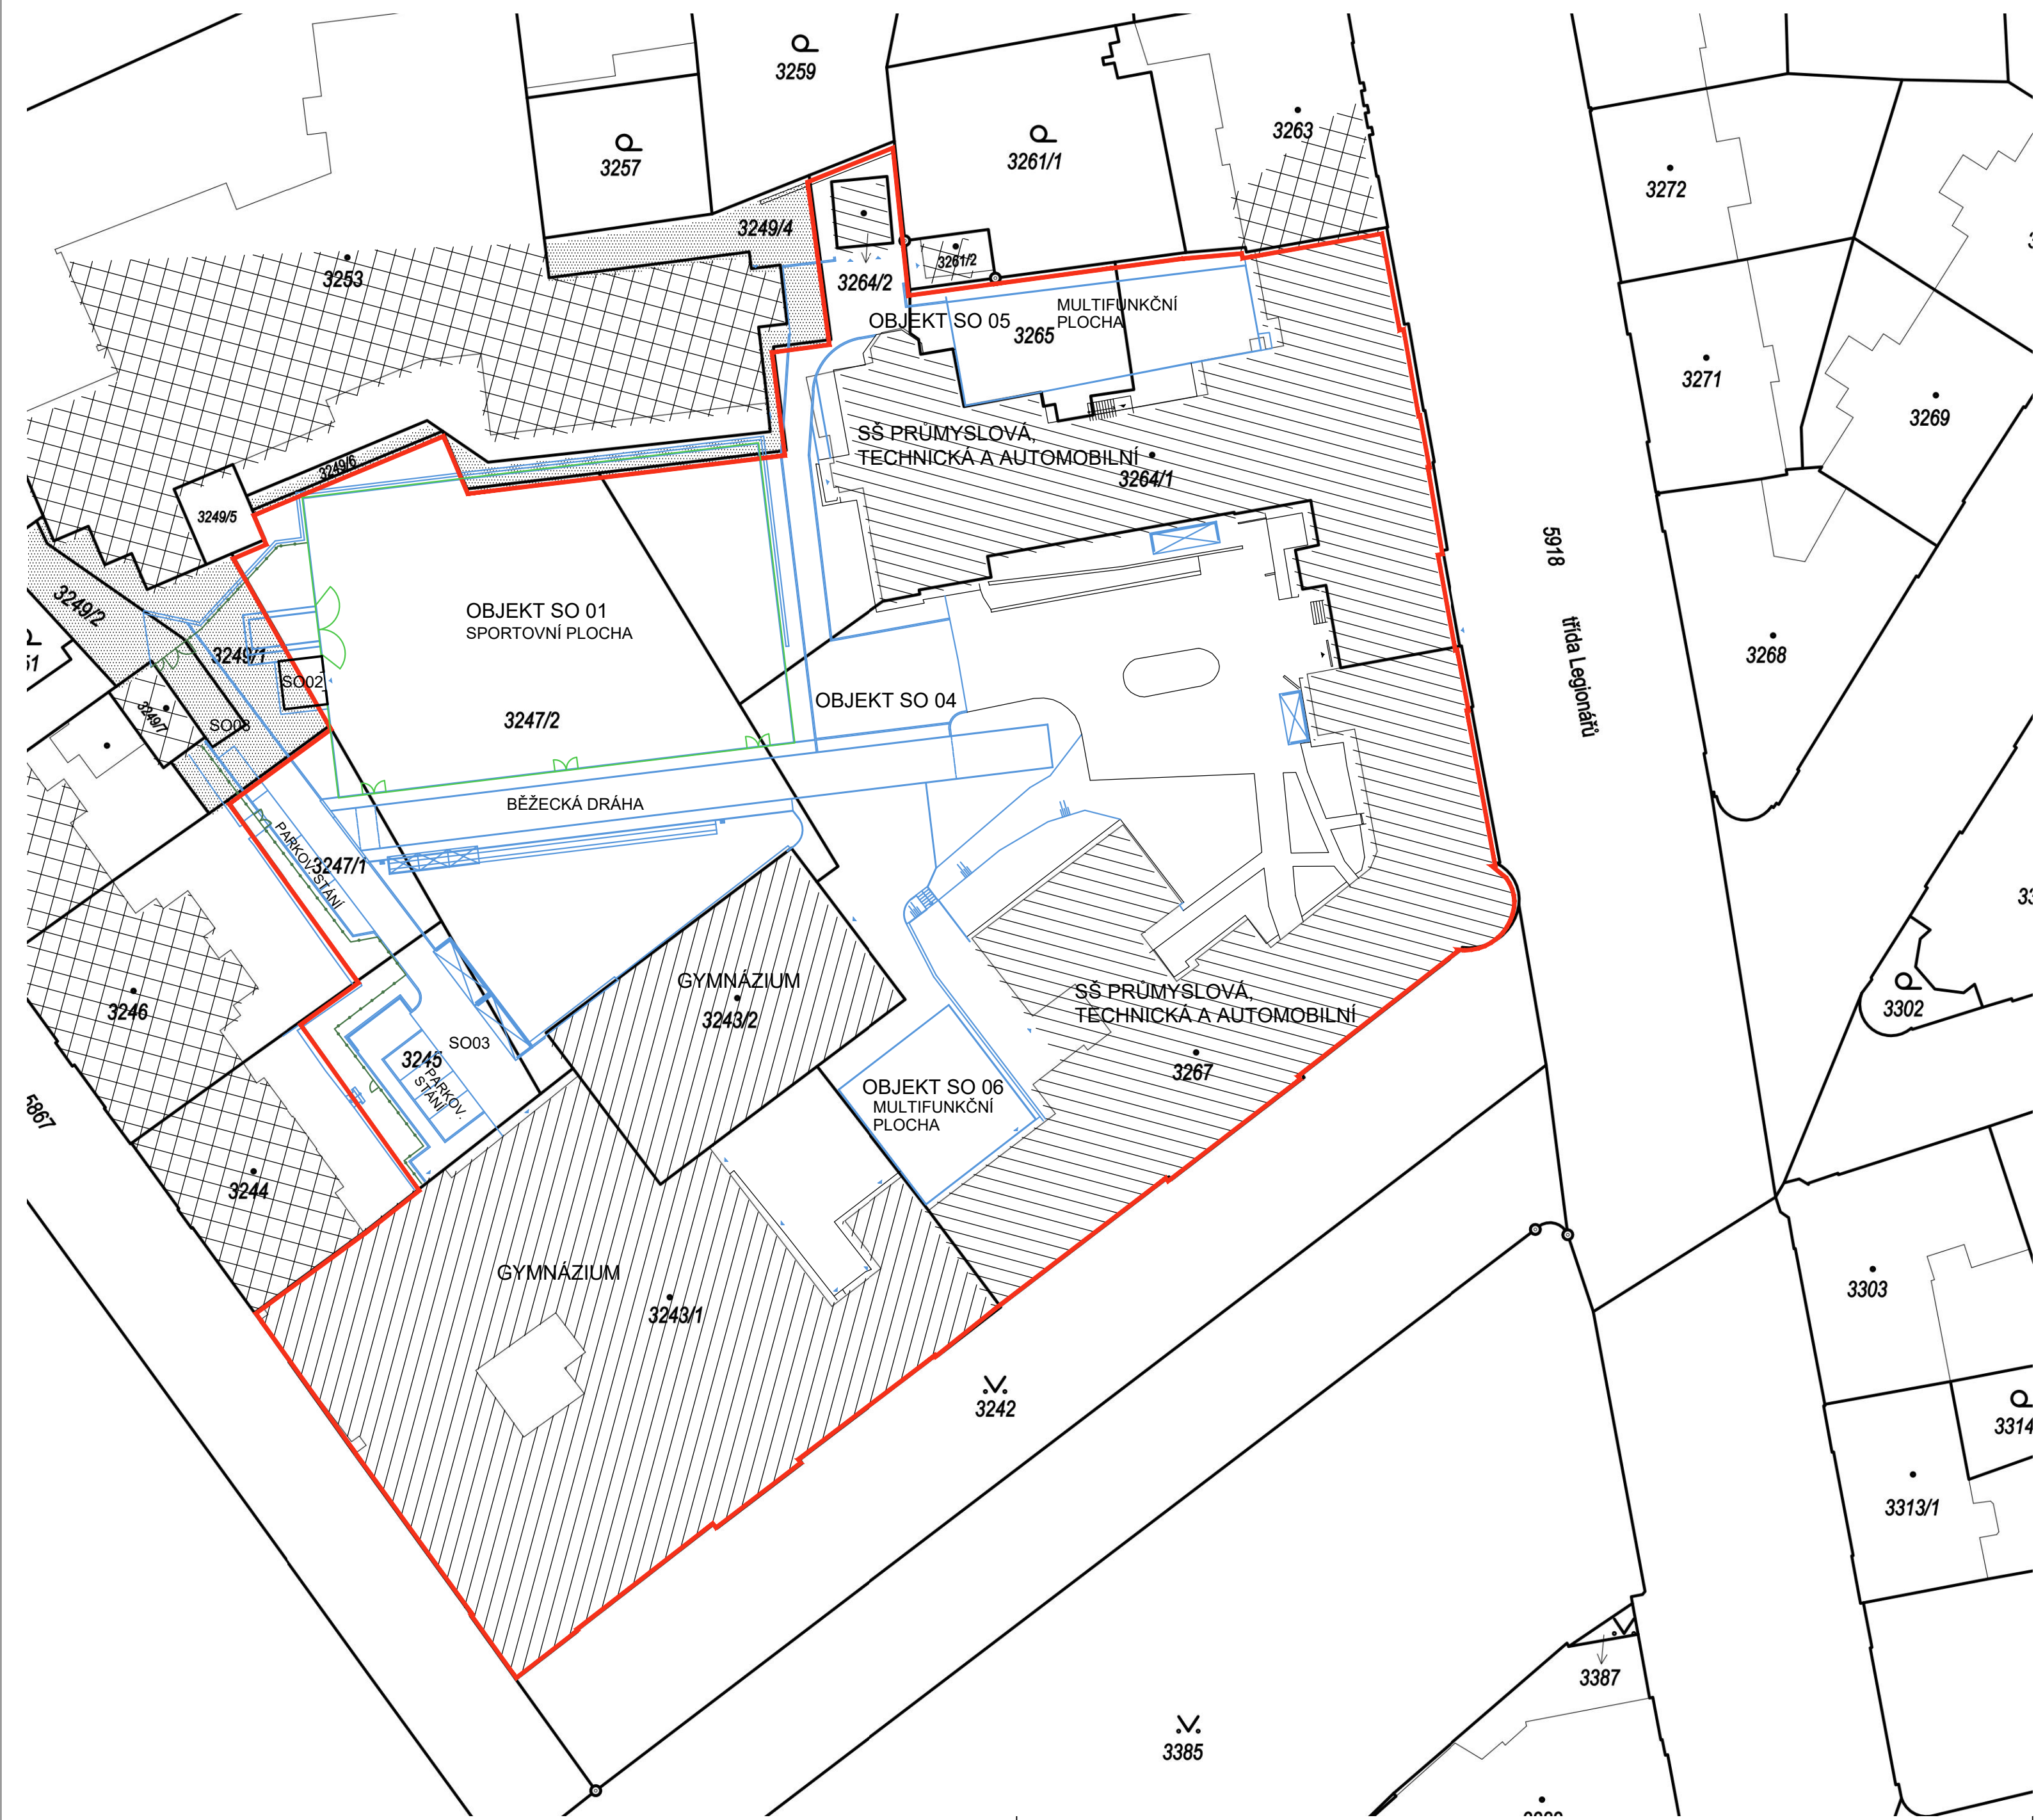

LEGENDA

- STÁVAJÍCÍ BUDOVY GYMNÁZIA
- STÁVAJÍCÍ BUDOVY SŠ PRŮMYSLOVÉ, TECHNICKÉ A AUTOMOBILNÍ
- STÁVAJÍCÍ BUDOVY V MAJETKU JINÝCH VLASTNÍKŮ
- POZEMKY VE VLASTNICTVÍ ČESKÉ REPUBLIKY – 3249/1, 3249/2, 3249/4 a 3249/6 PROBHÁJÍ ODKOUPENÍ A PŘEVOD POD KRAJ VYSOČINA
- HRANICE POZEMKŮ V MAJETKU KRAJE VYSOČINA
- OBRYŠ NOVÝCH OBJEKTŮ A PLOCH
- NOVÉ OPLOCENÍ KOLEM SPORTOVNÍ PLOCHY
- NOVÉ OPLOCENÍ AREÁLU

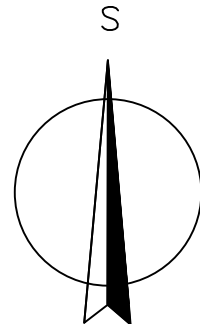

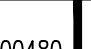AUTORIZOVANÝ PROJEKTANT STAVEBNÍ ČÁSTI: Ing. David Urbánek duprojekt@seznam.cz ČKAIT – 1400480		 Život památkám o.p.s.	ZPRACOVATEL PROJEKTOVÉ DOKUMENTACE: Život památkám o.p.s. www.zivotpamatkam.cz Široká 376, kancelář: Za Hospodou 406 588 32 Brtnice IČ: 020 44 200, DIČ: CZ02044200	
VEDOUČÍ PROJEKTANT STAVEBNÍ ČÁSTI: Ing. Luboš Štěpán lubos.stepan@zivotpamatkam.cz				
VYPRACOVAL: Ing. Luboš Štěpán lubos.stepan@zivotpamatkam.cz		DATUM:		05/2021
		STUPĚŇ PD:		DUR/DSP
INVESTOR: Kraj Vysočina, Žižkova 1882/57, 587 33 Jihlava		FORMÁT:		6A4
		Č. ZAKÁZKY:		15 – 21 – DUR/DSP
AKCE (STAVBA): Gymnázium Jihlava – Revitalizace dvorního traktu Jana Masaryka 1560/1, 586 01 Jihlava		ČÍSLO VÝKRESU:		PARÉ Č.
		1202		
NÁZEV VÝKRESU: KATASTRÁLNÍ SITUAČNÍ VÝKRES		MĚŘÍTKO:		
		1:500		