


# OBJEKT ABGH

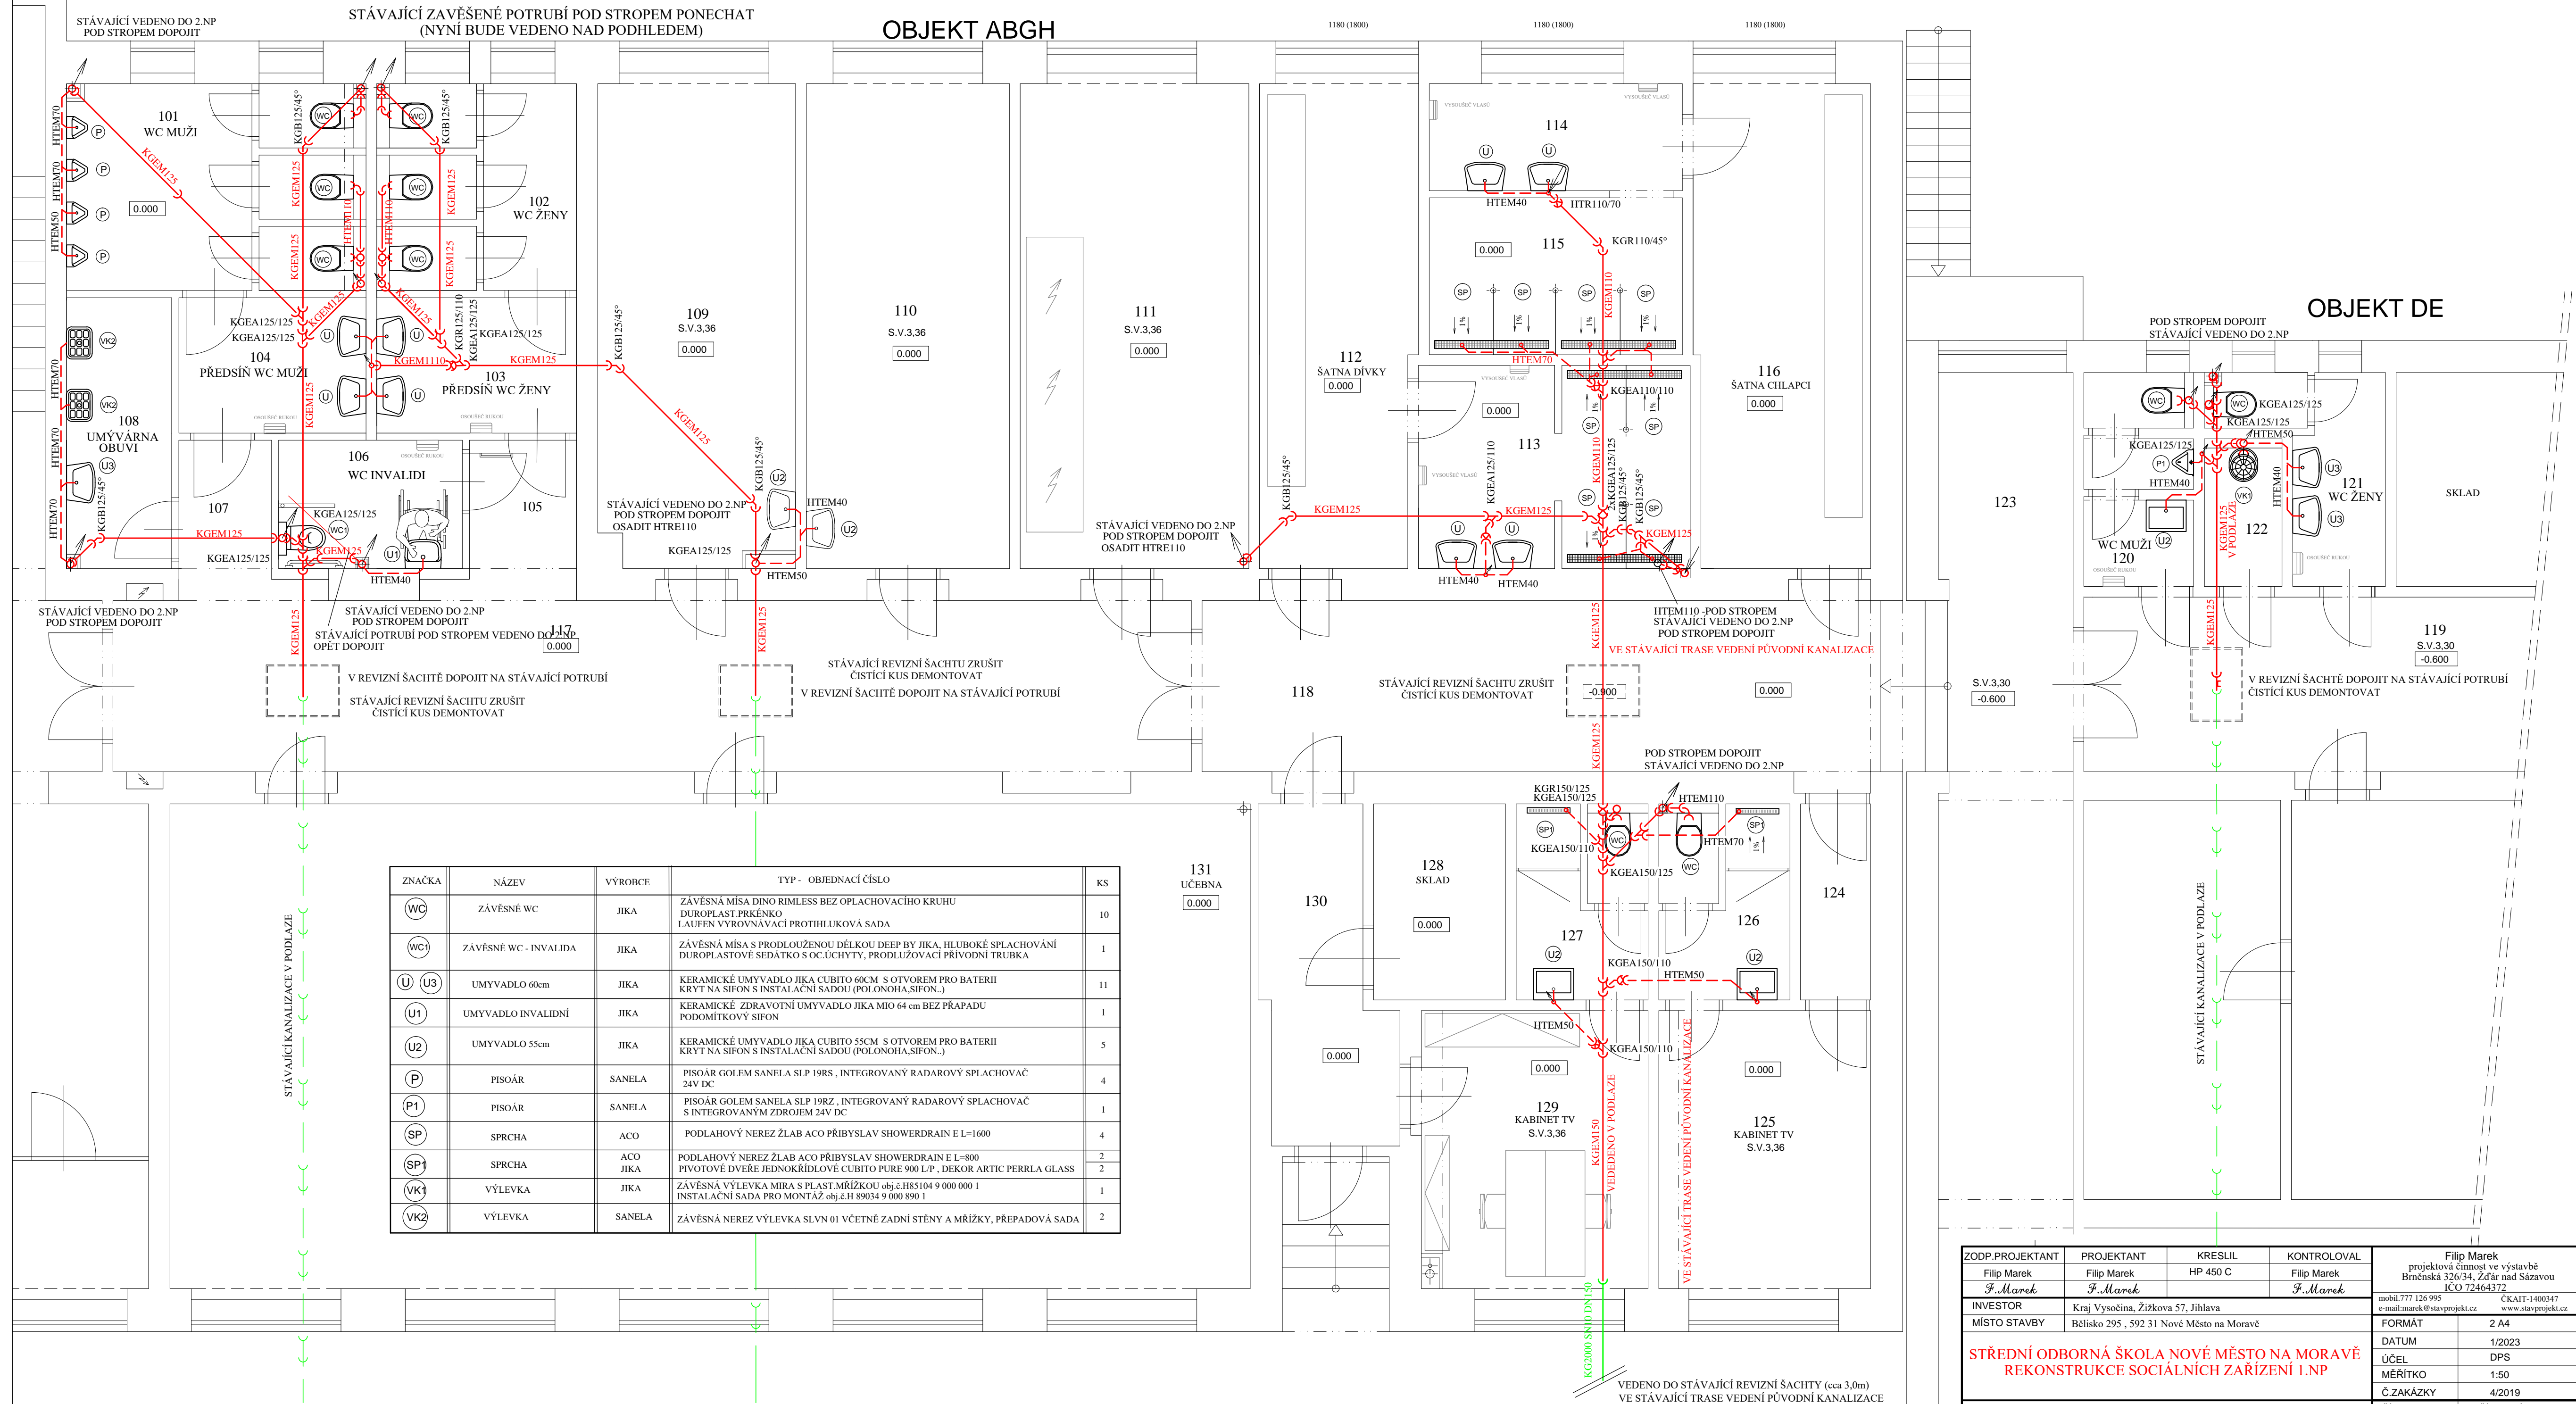

ZODP.PROJEKTANT	PROJEKTANT	KRESLIL	KONTROLOVAL	<p><b>Filip Marek</b>  projektová činnost ve výstavbě  Brněnská 326/34, Žďár nad Sázavou  IČO 72464372</p>	
Filip Marek	Filip Marek	HP 450 C	Filip Marek		
<i>F. Marek</i>	<i>F. Marek</i>		<i>F. Marek</i>		
INVESTOR	Kraj Vysočina, Žitkova 57, Jihlava			mobil.777 126 995 e-mail:marek@stavprojekt.cz	ČKAIT-1400347 www.stavprojekt.cz
MÍSTO STAVBY	Bělsko 295 , 592 31 Nové Město na Moravě			FORMAT	2 A4
<b>STŘEDNÍ ODBORNÁ ŠKOLA NOVÉ MĚSTO NA MORAVĚ  REKONSTRUKCE SOCIÁLNÍCH ZAŘÍZENÍ I.NP</b>				DATUM	1/2023
				ÚČEL	DPS
				MĚŘÍTKO	1:50
				Č.ZAKÁZKY	4/2019
<b>PŮDORYS I.NP.- KANALIZACE</b>				ČÍSLO KOPIE	ČÍSLO VÝKRESU
					<b>1</b>