


PODÉLNÝ ŘEZ 1:50

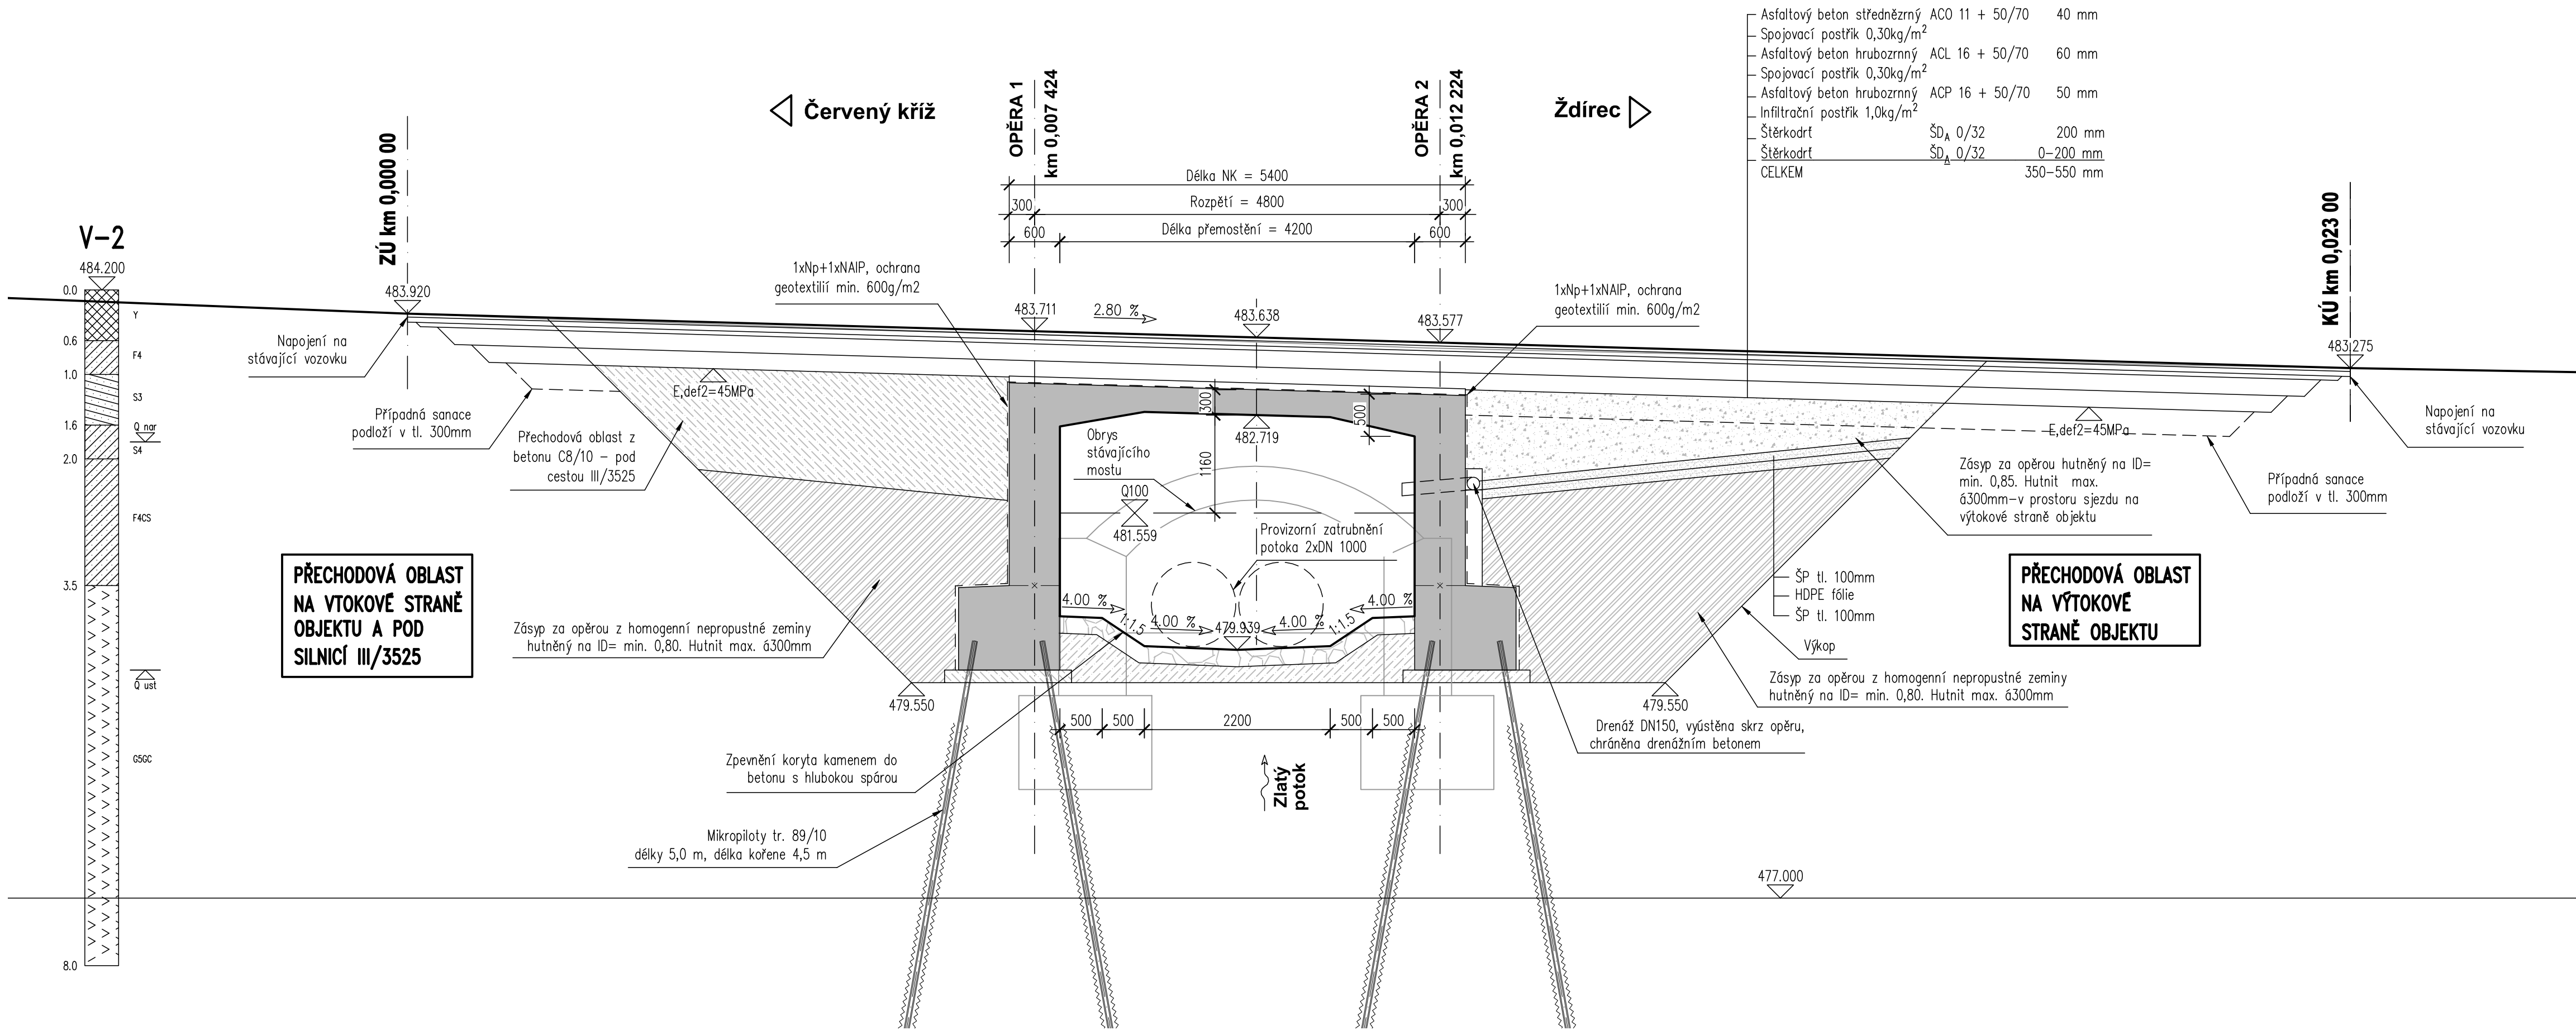

Investor:

Krajská správa a údržba silnic Vysočiny, p.o.
Kosovská 1122/16
586 01 Jihlava

Krajská správa a údržba silnic Vysočiny
příspěvková organizace

D

PDPS

Zodp. projektant: Ing. Milan Sedlák		Kontroloval: Ing. David Mičák	Zhotovitel dokumentace: MIDAKON	
Vypracoval: Ing. Milan Sedlák		Na Návsi 18/4, Brno, 620 00 IČO: 089 27 677, DIČ: CZ089 27 677 email:midakon@midakon.cz		
Investor: Krajská správa a údržba silnic Vysočiny, p.o.				
Místo: Střítež	Stupeň: PDPS	Datum: 09/2022	Počet A4: 4 A4	
Akce: III/3525 Střítež– most ev.č. 3525-2			Měřítko: 1:50	Paré:
Objekt: SO 201 - Most přes Zlatý potok v obci Střítež			Číslo zakázky: 22 10	
Název: PODÉLNÝ ŘEZ			Č. výkresu: D.1.2.4	