


PŘÍČNÝ ŘEZ 1:50

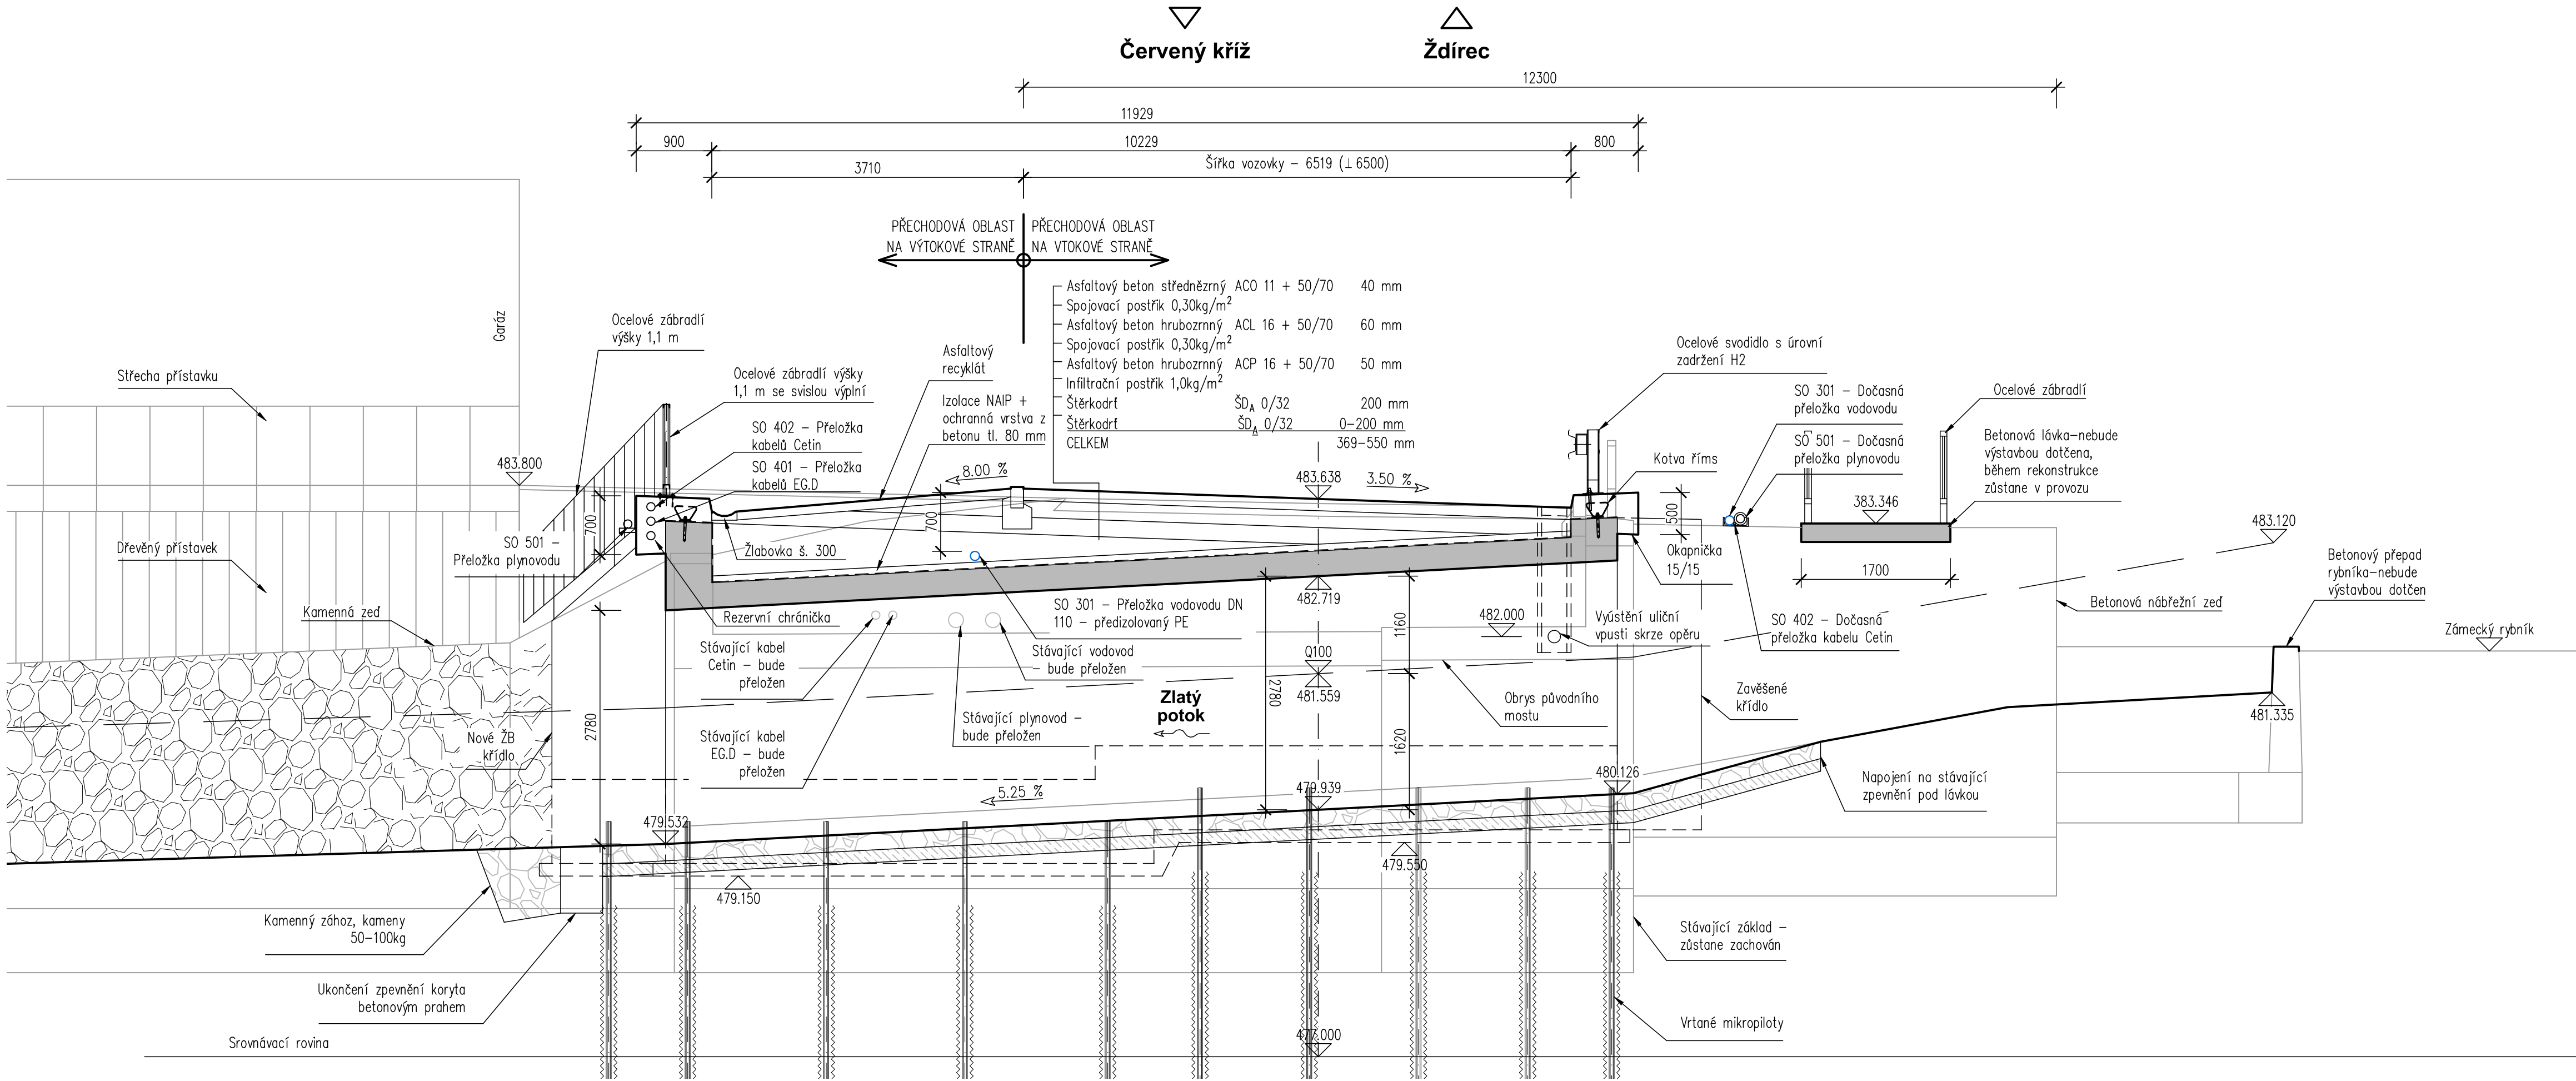

Investor:

Krajská správa a údržba silnic Vysočiny, p.o.

Kosovská 1122/16

586 01 Jihlava

Krajská správa a údržba silnic Vysočiny

příspěvková organizace

Zodp. projektant:

Ing. Milan Sedlák

Kontroloval:

Ing. David Mičák

Zhotovitel dokumentace:

MIDAKON

Na Návsi 18/4, Brno, 620 00

IČO: 089 27 677, DIČ: CZ089 27 677

email:midakon@midakon.cz

Investor:

Krajská správa a údržba silnic Vysočiny, p.o.

Místo:

Střítež

Stupeň:

PDPS

Datum:

09/2022

Počet A4:

4 A4

Akce:

III/3525 Střítež– most ev.č. 3525-2

Objekt:

SO 201 - Most přes Zlatý potok v obci Střítež

Název:

PŘÍČNÝ ŘEZ

Měřítko:

1:50

Číslo zakázky:

22 10

Č. výkresu:

D.1.2.5

Paré: