


SCHÉMA TECHNOLOGIE VÝSTAVBY 1:100

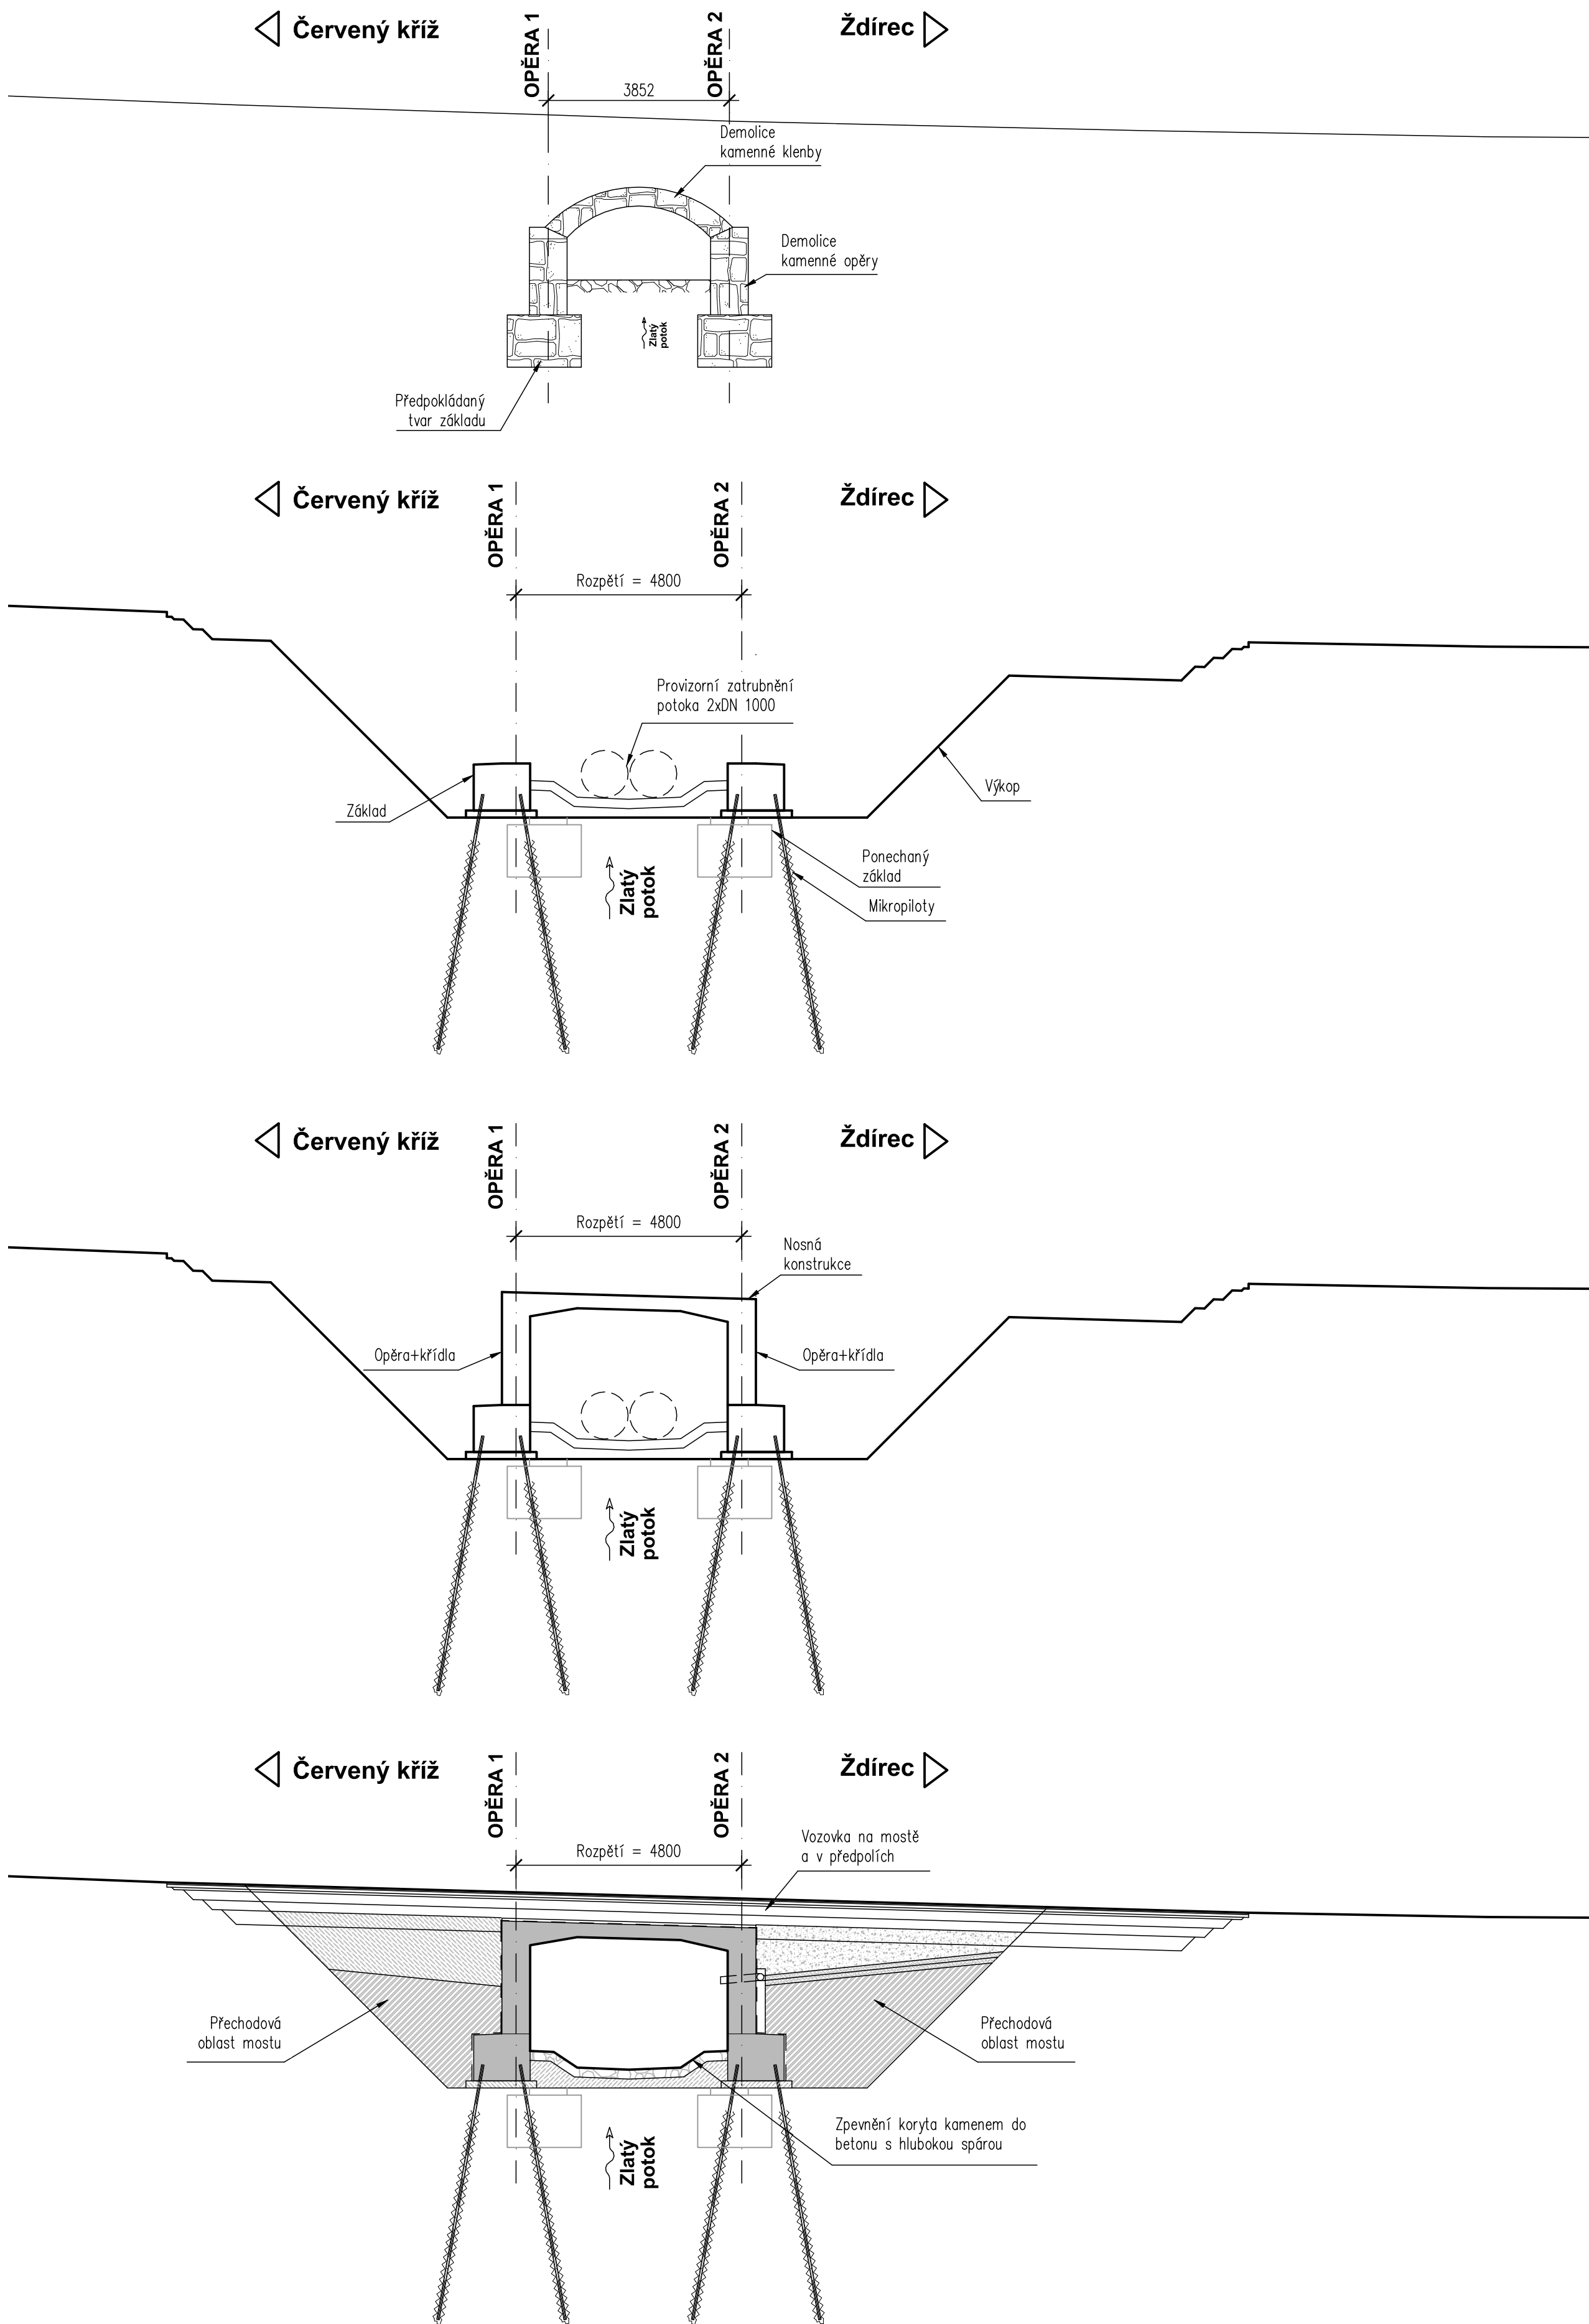

Investor:

Krajská správa a údržba silnic Vysočiny, p.o.
Kosovská 1122/16
586 01 Jihlava

Krajská správa a údržba silnic Vysočiny
príspevková organizace

D

PDPS

Zodp. projektant: Ing. Milan Sedlák <i>Sedlák</i>		Kontroloval: Ing. David Mičák <i>ML</i>		Zhotovitel dokumentace: MIDAKON	
Vypracoval: Ing. Milan Sedlák <i>Sedlák</i>				Na Návsí 18/4, Brno, 620 00 IČO: 089 27 677, DIČ: CZ089 27 677 email:midakon@midakon.cz	
Investor: Krajská správa a údržba silnic Vysočiny, p.o.					
Místo:	Střítež	Stupeň:	PDPS	Datum:	09/2022
Akce:				Počet A4:	6 A4
Objekt:	III/3525 Střítež– most ev.č. 3525-2			Měřítko:	1: 100
Název:	SCHÉMA TECHNOLOGIE VÝSTAVBY			Číslo zakázky:	22 10
				Č. výkresu:	D.1.2.8