


SITUACE - BOURACÍ PRÁCE

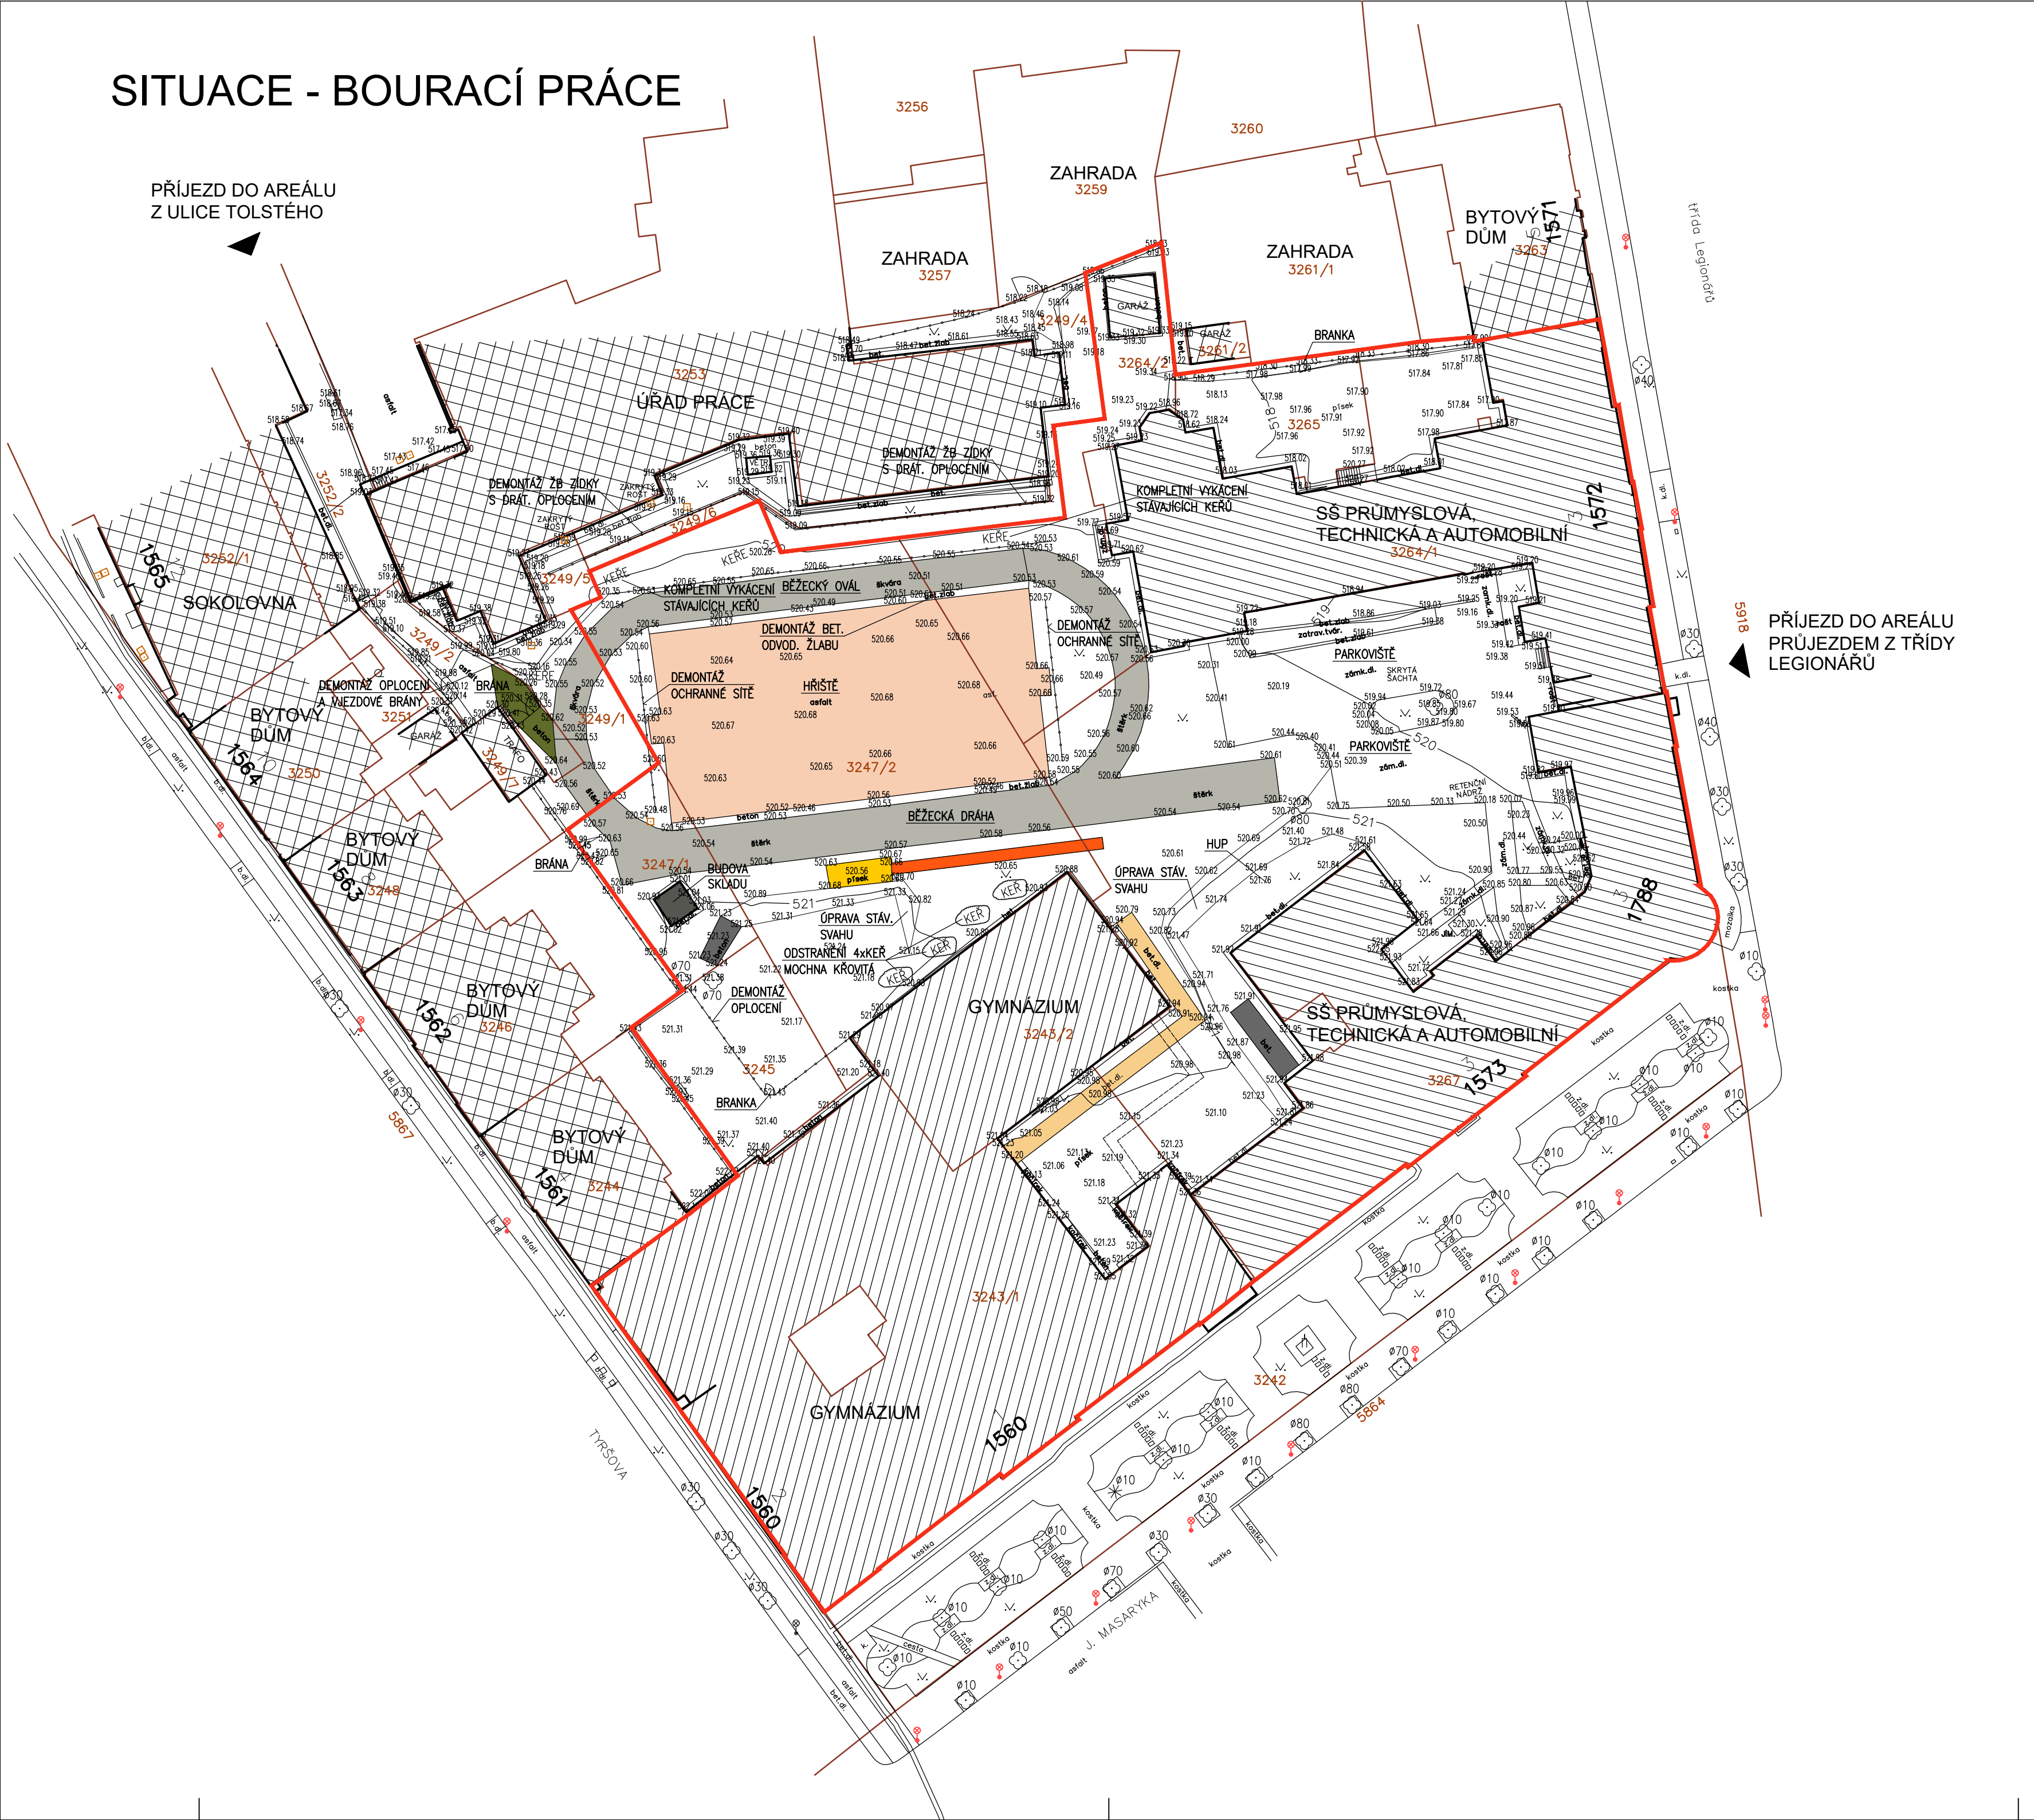

LEGENDA

- STÁVAJÍCÍ BUDOVY GYMNÁZIA
- STÁVAJÍCÍ BUDOVY SŠ PRŮMYSLOVÉ, TECHNICKÉ A AUTOMOBILNÍ
- STÁVAJÍCÍ BUDOVY V MAJETKU JINÝCH VLASTNÍKŮ
- HRANICE POZEMKŮ DLE KATASTRU
- HRANICE POZEMKŮ V MAJETKU KRAJE VYSOČINA
- OPLOCENÍ
- VPUST
- ŠACHTA KULATÁ
- ŠACHTA HRANATÁ
- LISTNATÝ STROM
- JEHLIČNATÝ STROM
- LAMPA VEŘEJNÉHO OSVĚTLENÍ

LEGENDA BOURANÝCH OBJEKTŮ


- STÁVAJÍCÍ BUDOVA SKLADU
VIZ. VÝKRESY č. 001 a 002
- STÁVAJÍCÍ SPORTOVNÍ PLOCHA
POVRCH ASFALT
- STÁVAJÍCÍ BĚŽECKÁ DRÁHA
POVRCH ŠKVARA/ŠTĚRK
- STÁVAJÍCÍ DOSKOČIŠTĚ
POVRCH PÍSEK
- STÁVAJÍCÍ ZPEVNĚNÉ PLOCHY
POVRCH BETON
- STÁVAJÍCÍ CHODNÍKY
POVRCH BETONOVÉ DLAŽDICE 300/300 MM
- STÁVAJÍCÍ ZPEVNĚNÉ PLOCHY
POVRCH ASFALT
- STÁVAJÍCÍ ROZBĚHOVÁ DRÁHA
POVRCH GUMOVÝ PÁS/ŠKVARA

POZNÁMKA

- VÝŠKOVÉ KOTY JSOU VZTAŽENY K ±0,000
- TATO DOKUMENTACE SLOUŽÍ PRO VYDÁNÍ STAVEBNÍHO POVOLENÍ
- POZNÁMKY PLATÍ PRO VŠECHNY VÝKRESY

OBJEKT SO 01

SPORTOVNÍ PLOCHA – POVRCH – ±0,000 = 520,65

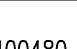AUTORIZOVANÝ PROJEKTANT STAVEBNÍ ČÁSTI: Ing. David Urbánek duprojekt@seznam.cz ČKAIT – 1400480		 Život památkám o.p.s. Život památkám o.p.s. www.zivotpamatkam.cz Široká 376, kancelář: Za Hospodou 406 588 32 Brtnice IČ: 020 44 200, DIČ: CZ02044200	
VEDOUCÍ PROJEKTANT STAVEBNÍ ČÁSTI: Ing. Luboš Štěpán lubos.stepan@zivotpamatkam.cz			
VYPRACOVAL: Ing. Luboš Štěpán lubos.stepan@zivotpamatkam.cz		DATUM:	05/2021
INVESTOR: Kraj Vysočina, Žižkova 1882/57, 587 33 Jihlava		STUPEŇ PD:	DUR/DSP
AKCE (STAVBA): Gymnázium Jihlava – Revitalizace dvorního traktu Jana Masaryka 1560/1, 586 01 Jihlava		FORMÁT:	BA4
NÁZEV VÝKRESU: KOORDINAČNÍ SITUÁČNÍ VÝKRES – BOURACÍ PRÁCE		Č. ZAKÁZKY:	15 – 21 – DUR/DSP
		ČÍSLO VÝKRESU:	PARÉ Č.
		1204	
		MĚŘÍTKO:	
		1:500	

