


PŘÍČNÝ ŘEZ 1:50

řez km 0,050 00

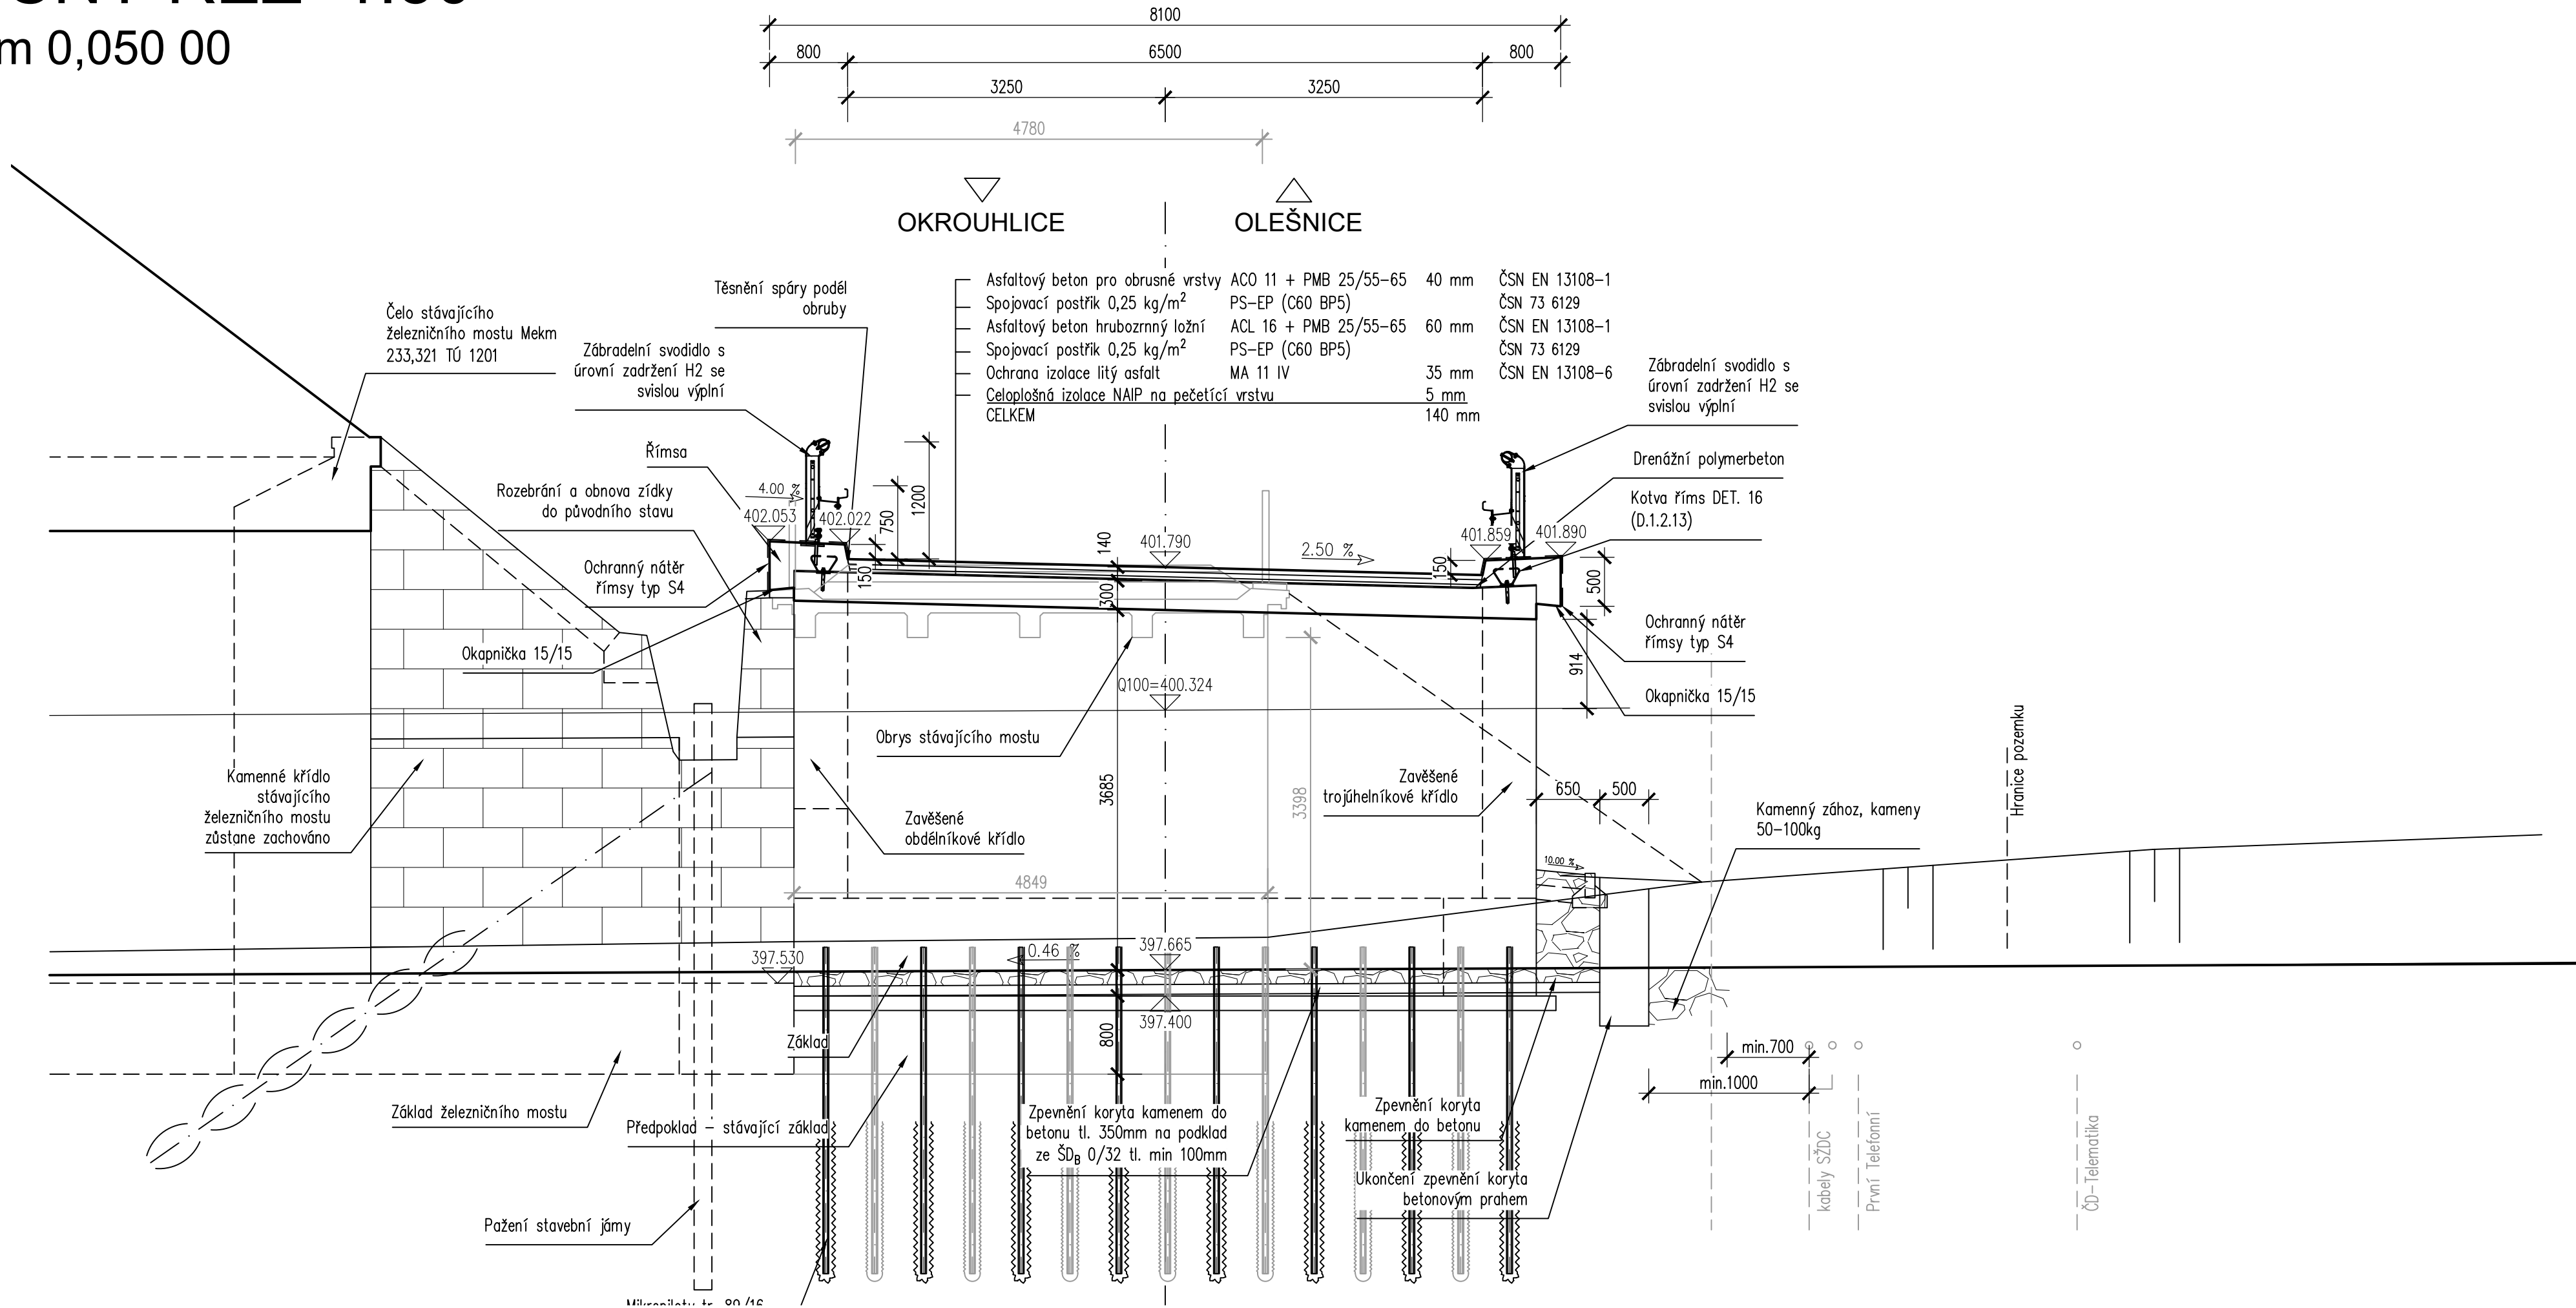




OBJEDNATEL:

KRAJSKÁ SPRÁVA A ÚDRŽBA SILNIC VYSOČINY, příspěvková organizace

Kosovská 1122/16

586 01 Jihlava

D DSP+PDPS

SOUŘADNICOVÝ SYSTÉM: S-JTSK, VÝŠKOVÝ SYSTÉM: Bpv				
ZODP. PROJEKTANT	ING. MILAN SEDLÁK		ING. MILAN SEDLÁK email: milansedlakk@seznam.cz tel: 777 989 895	
VYPRACOVAL	ING. MILAN SEDLÁK			
KONTROLOVAL	ING. MILAN SEDLÁK			
KRAJ: VYSOČINA	OBEC: OKROUHLICE		DATUM	12/2019
NÁZEV AKCE III/34713 OKROUHLICE, MOST EV.Č. 34713-1 SO 201 MOST ev.č.34713-1			FORMÁT	4x4
			MĚŘITKO	1:50
			ČÍS. ZAKÁZKY	19001
			ÚČEL	DSP+PDPS
			NÁZEV PŘÍLOHY PŘÍČNÝ ŘEZ	
	D1.2.4			