


KOORDINAČNÍ SITUAČNÍ VÝKRES 1:200

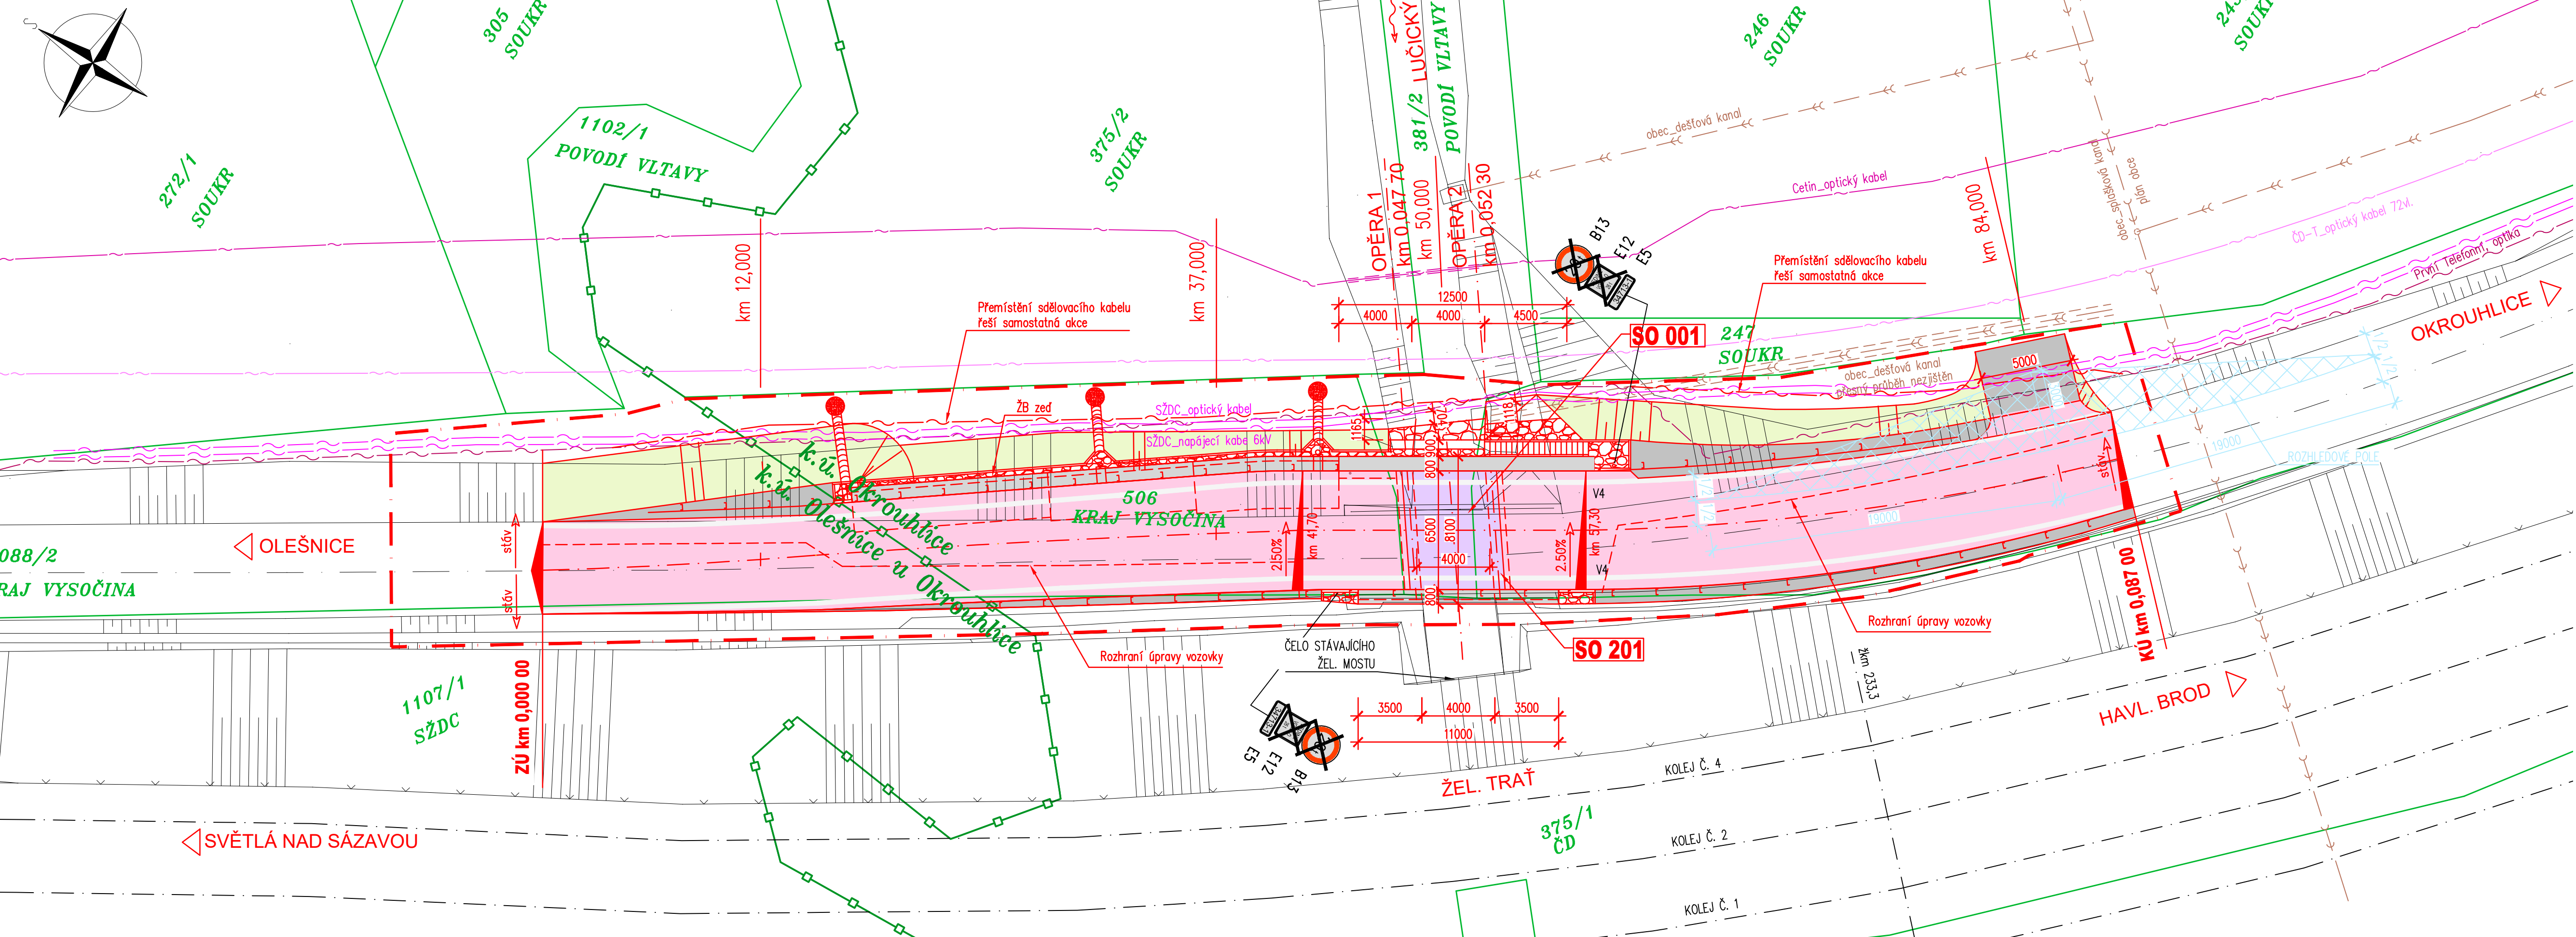

LEGENDA

STÁVAJÍCÍ SÍTĚ:

- Optický kabel, První Telefonní
- optický kabel ČD-T
- kabely SŽDC
- Optický kabel, Cetin
- Kanalizace splašková, plán obec
- Kanalizace dešťová, obec

OPRAVA SÍTĚ:

- Optický kabel, První Telefonní
- Stranové přemístění

SITUACE:

- Stávající stav
- Nový stav
- Rozhledy
- Hranice parcel
- Hranice KÚ
- Obvod stavby

OBJEKTY:

- 001 Demolice stávajícího mostu ev.č. 34713-1
- 181 DIO
- 201 Most ev.č. 34713-1

PLOCHY:

- Vozovka mimo most, obruš ACO
- Vozovka na mostě, obruš ACO
- Ohumusování a osetí travou
- Asfaltový recyklát
- Římso na mostě – beton
- Zpevnění – kámen do betonu

OBJEDNATEL:

KRAJSKÁ SPRÁVA A ÚDRŽBA SILNIC VYSOČINY, příspěvková organizace

Kosovská 1122/16

586 01 Jihlava

DSP+PDPS

SOUŘADNICOVÝ SYSTÉM: S-JTSK, VÝŠKOVÝ SYSTÉM: Bpv			
ZODP. PROJEKTANT	ING. MILAN SEDLÁK	ING. MILAN SEDLÁK	
VYPRACOVAL	ING. MILAN SEDLÁK	email: milansedlakk@seznam.cz	
KONTROLOVAL	ING. MILAN SEDLÁK	tel: 777 989 895	
KRAJ: VYSOČINA	OBEC: OKROUHVICE	DATUM	12/2019
NÁZEV AKCE		FORMÁT	5xA4
III/34713 OKROUHVICE, MOST EV.Č. 34713-1		MÉRITKO	1:200
		ČÍS. ZAKÁZKY	19001
		ÚČEL	DSP+PDPS
NÁZEV PŘÍLOHY		ČÍS. SOUPRAVY	ČÍS. PŘÍLOHY
KOORDINAČNÍ SITUAČNÍ VÝKRES			C.2