


LEGENDA ZASTAVĚNOSTI POZEMKU	
NÁZEV PLOCHY	plocha [m2]
PLOCHA VŠECH DOTČENÝCH POZEMKU	3 025,68
STÁVAJÍCÍ ZASTAVĚNÁ PLOCHA P.Č. 2122	360,81
VEGETAČNÍ STŘECHA	166,29
ZASTAVĚNÁ PLOCHA OBJEKT 01	350,25
ZASTAVĚNÁ PLOCHA OBJEKT 02	372,02
ZATRAVŇOVACÍ DLAŽBA	221,12
ZELEŇ	1 543,54
ZPEVNĚNÉ PLOCHY	576,74

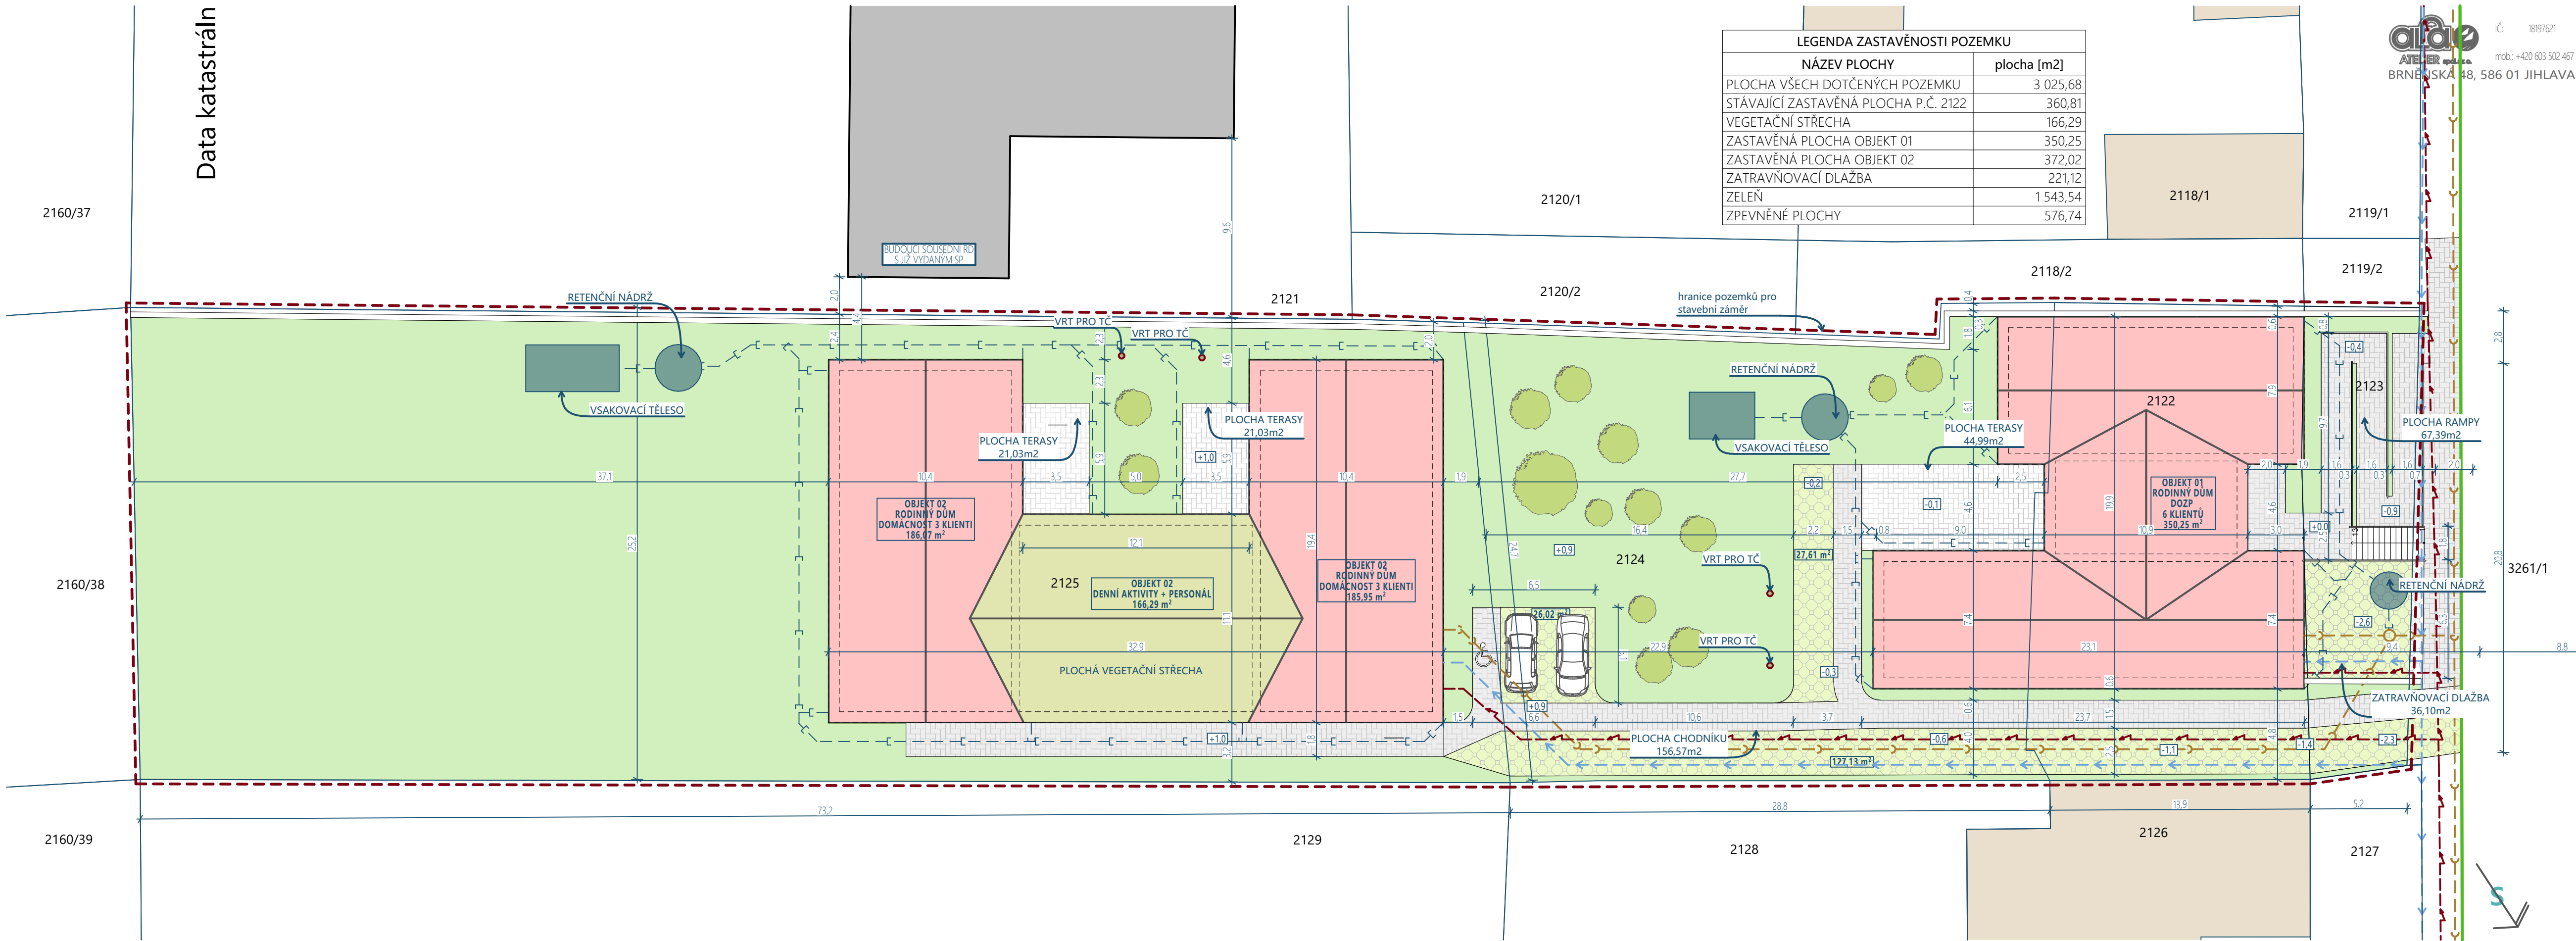

0m 0.5 1m 1.5 2m 2.5 3m 3.5 4m 4.5 5m