


PŮDORYS 1:100

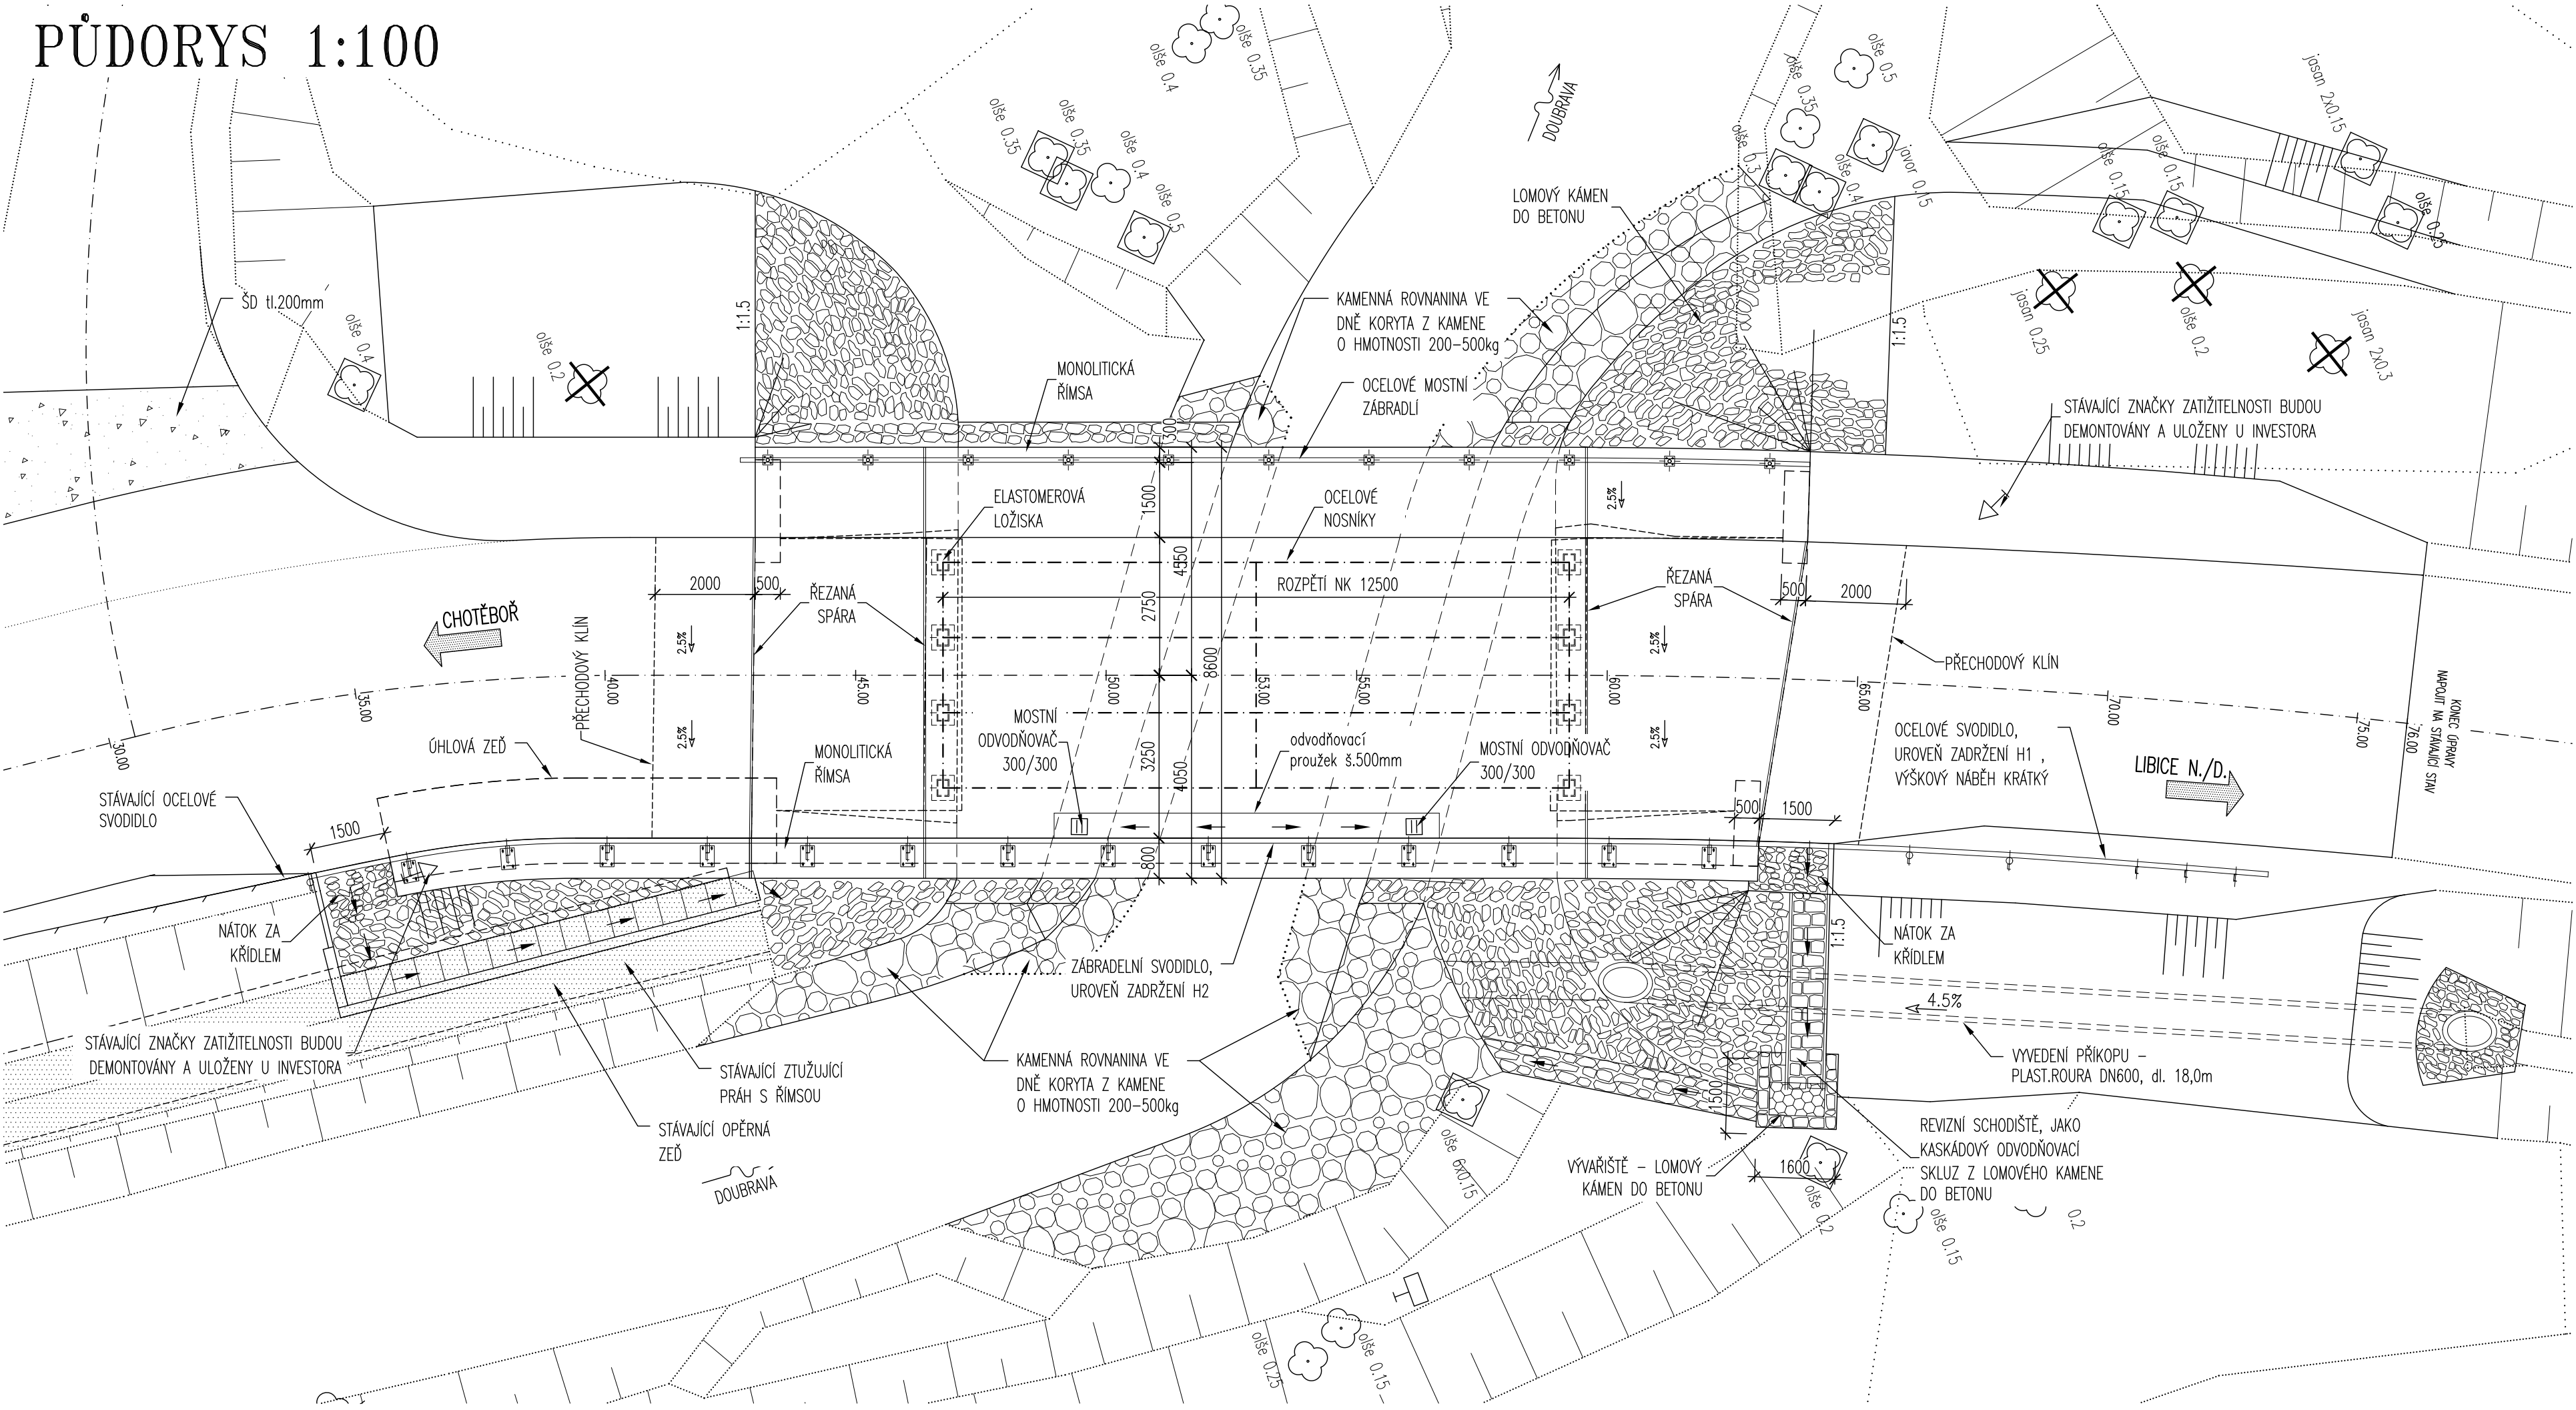


LEGENDA ČAR

STÁVAJÍCÍ STAV

OCHRANA STROMŮ

KÁCENÍ STROMŮ

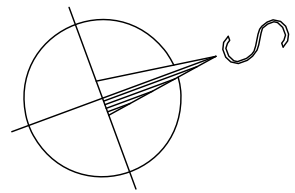

VÝŠKOVÝ SYSTÉM: Bpv
SOUŘADNICOVÝ SYSTÉM: S-JTSK

VEDOUCÍ PROJEKTANT	ZODPOV.PROJEKTANT	VYPRACOVAL	KONTROLOVAL	<div>Výše: 23 624 00, BRNO</div> <div><div><div>D</div><div>projekte</div></div><div>Ing. JAN PRACNÝ</div></div> <div>tel.-fax 541260768</div>	
ING.JAN PRACNÝ	ING.JAN PRACNÝ	ING.LIBOR PUKLICKÝ, Ph.D.	ING.LADISLAV ŠTĚPÁNEK		
STAVEBNÍK: KRAJ VYSOČINA, ZASTOUPENÝ KSŮV, P.O. NA ZÁKLADĚ ZŘIZOVACÍ LISTINY					
II/344 Libice – most ev.č.344-010				DATUM	12/2022
				FORMÁT	6A4
				ÚČEL	PDPS
				MĚŘITKO	1:100
PŮDORYS				Libice\ C3_Sit.dwg	
				ČÍSLO PARÉ	ČÍSLO VÝKRESU
					2