



PODÉLNÝ ŘEZ 1:50

V ose silnice

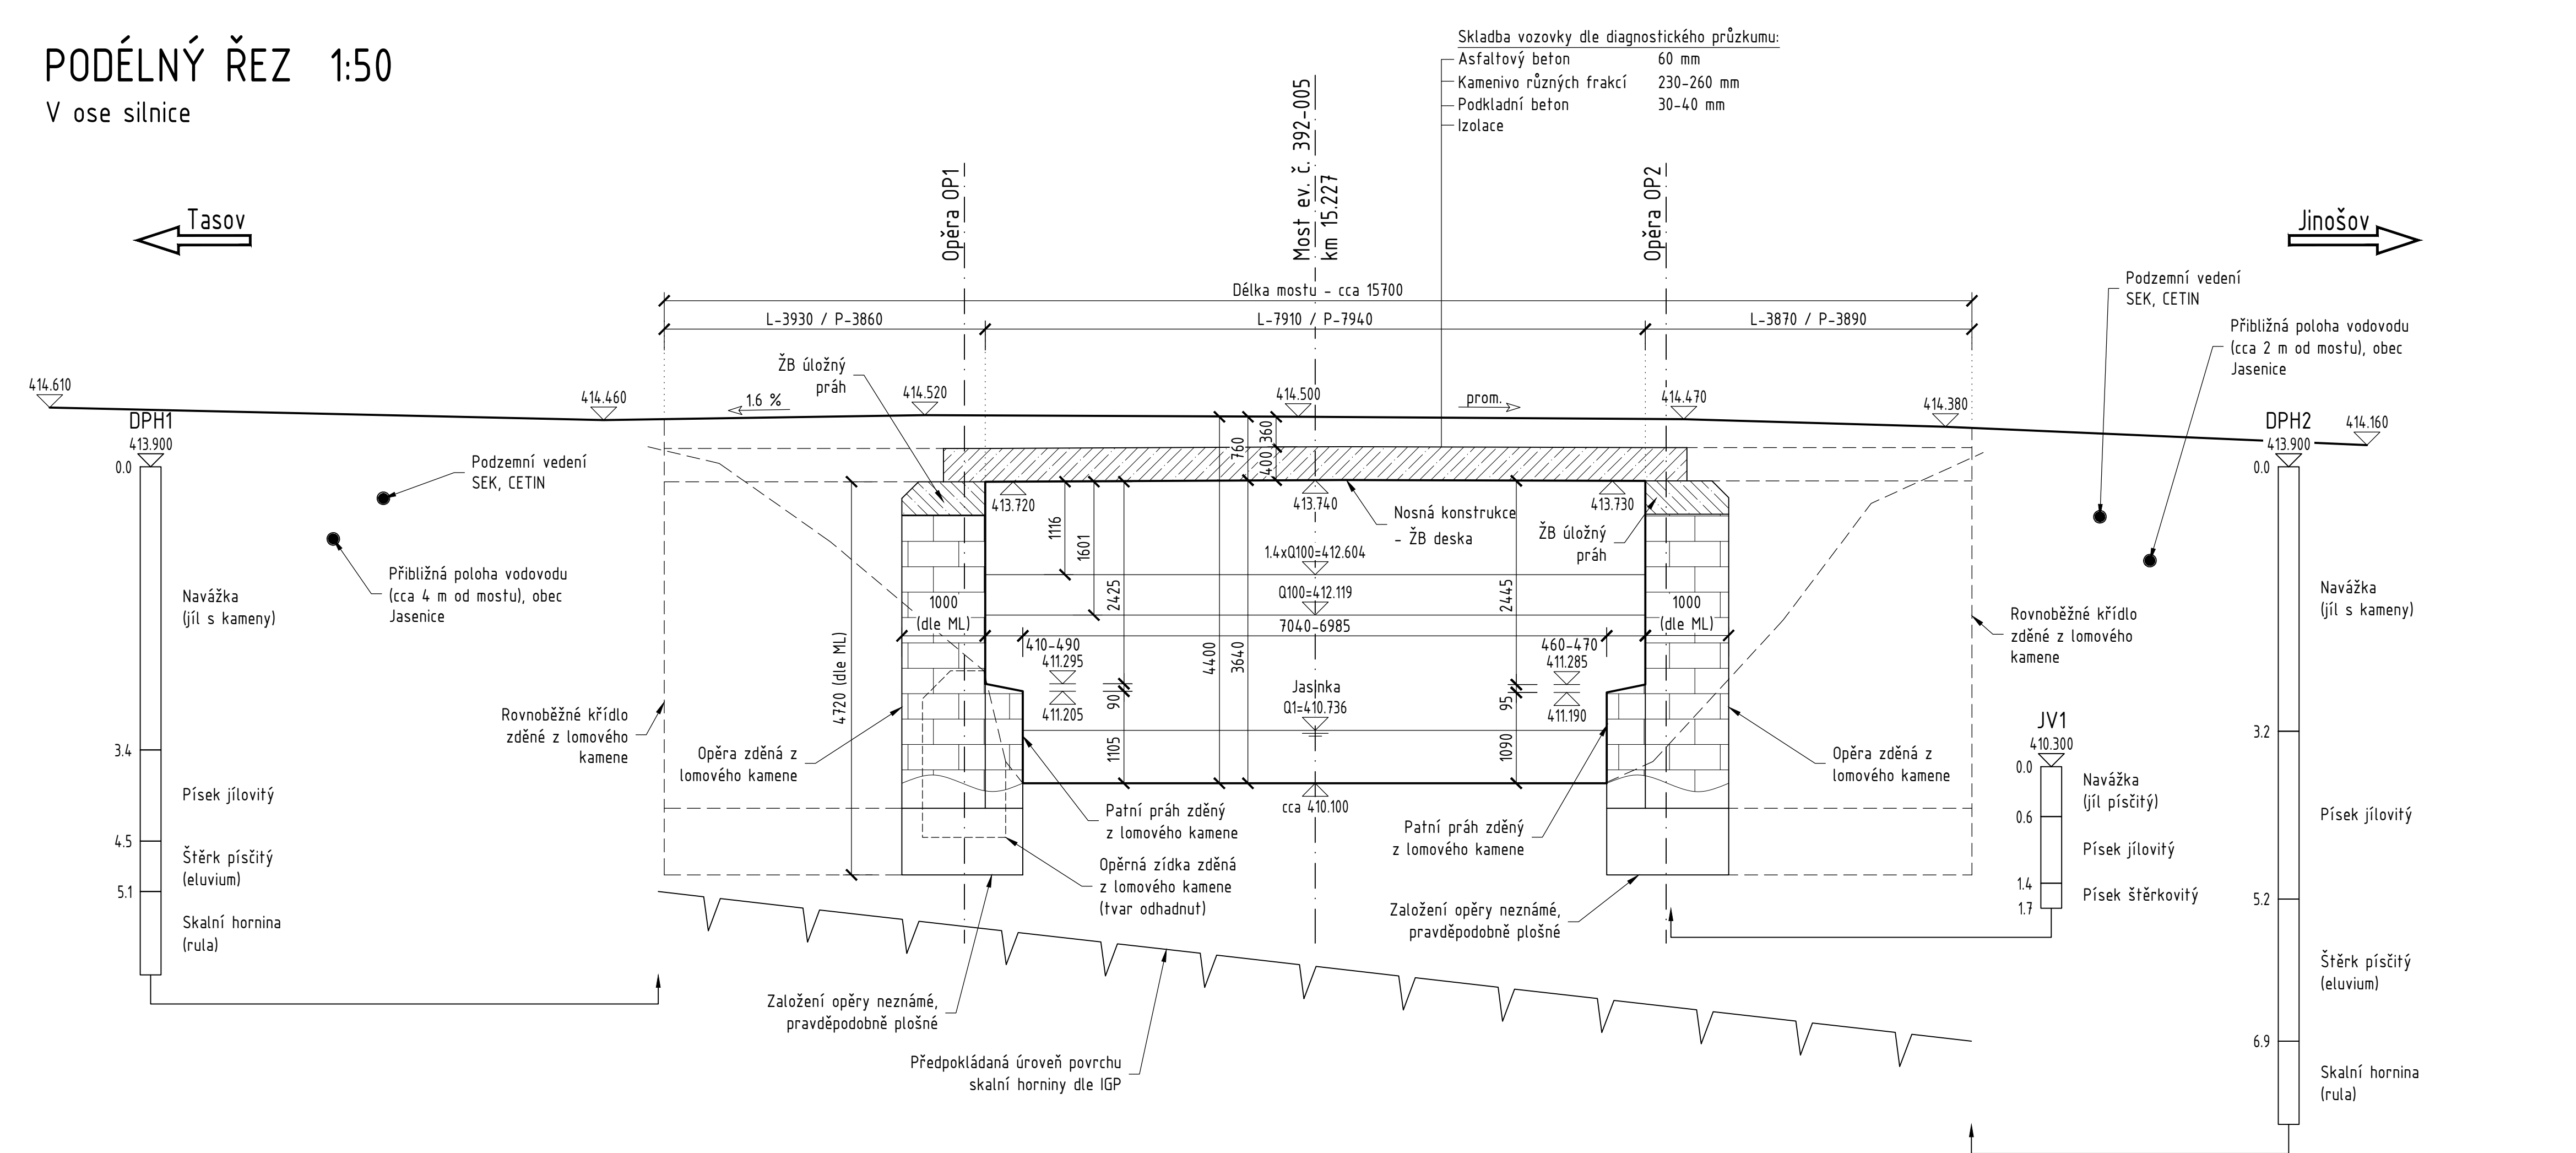

PŘÍČNÝ ŘEZ 1:50

S pohledem na opěru OP2

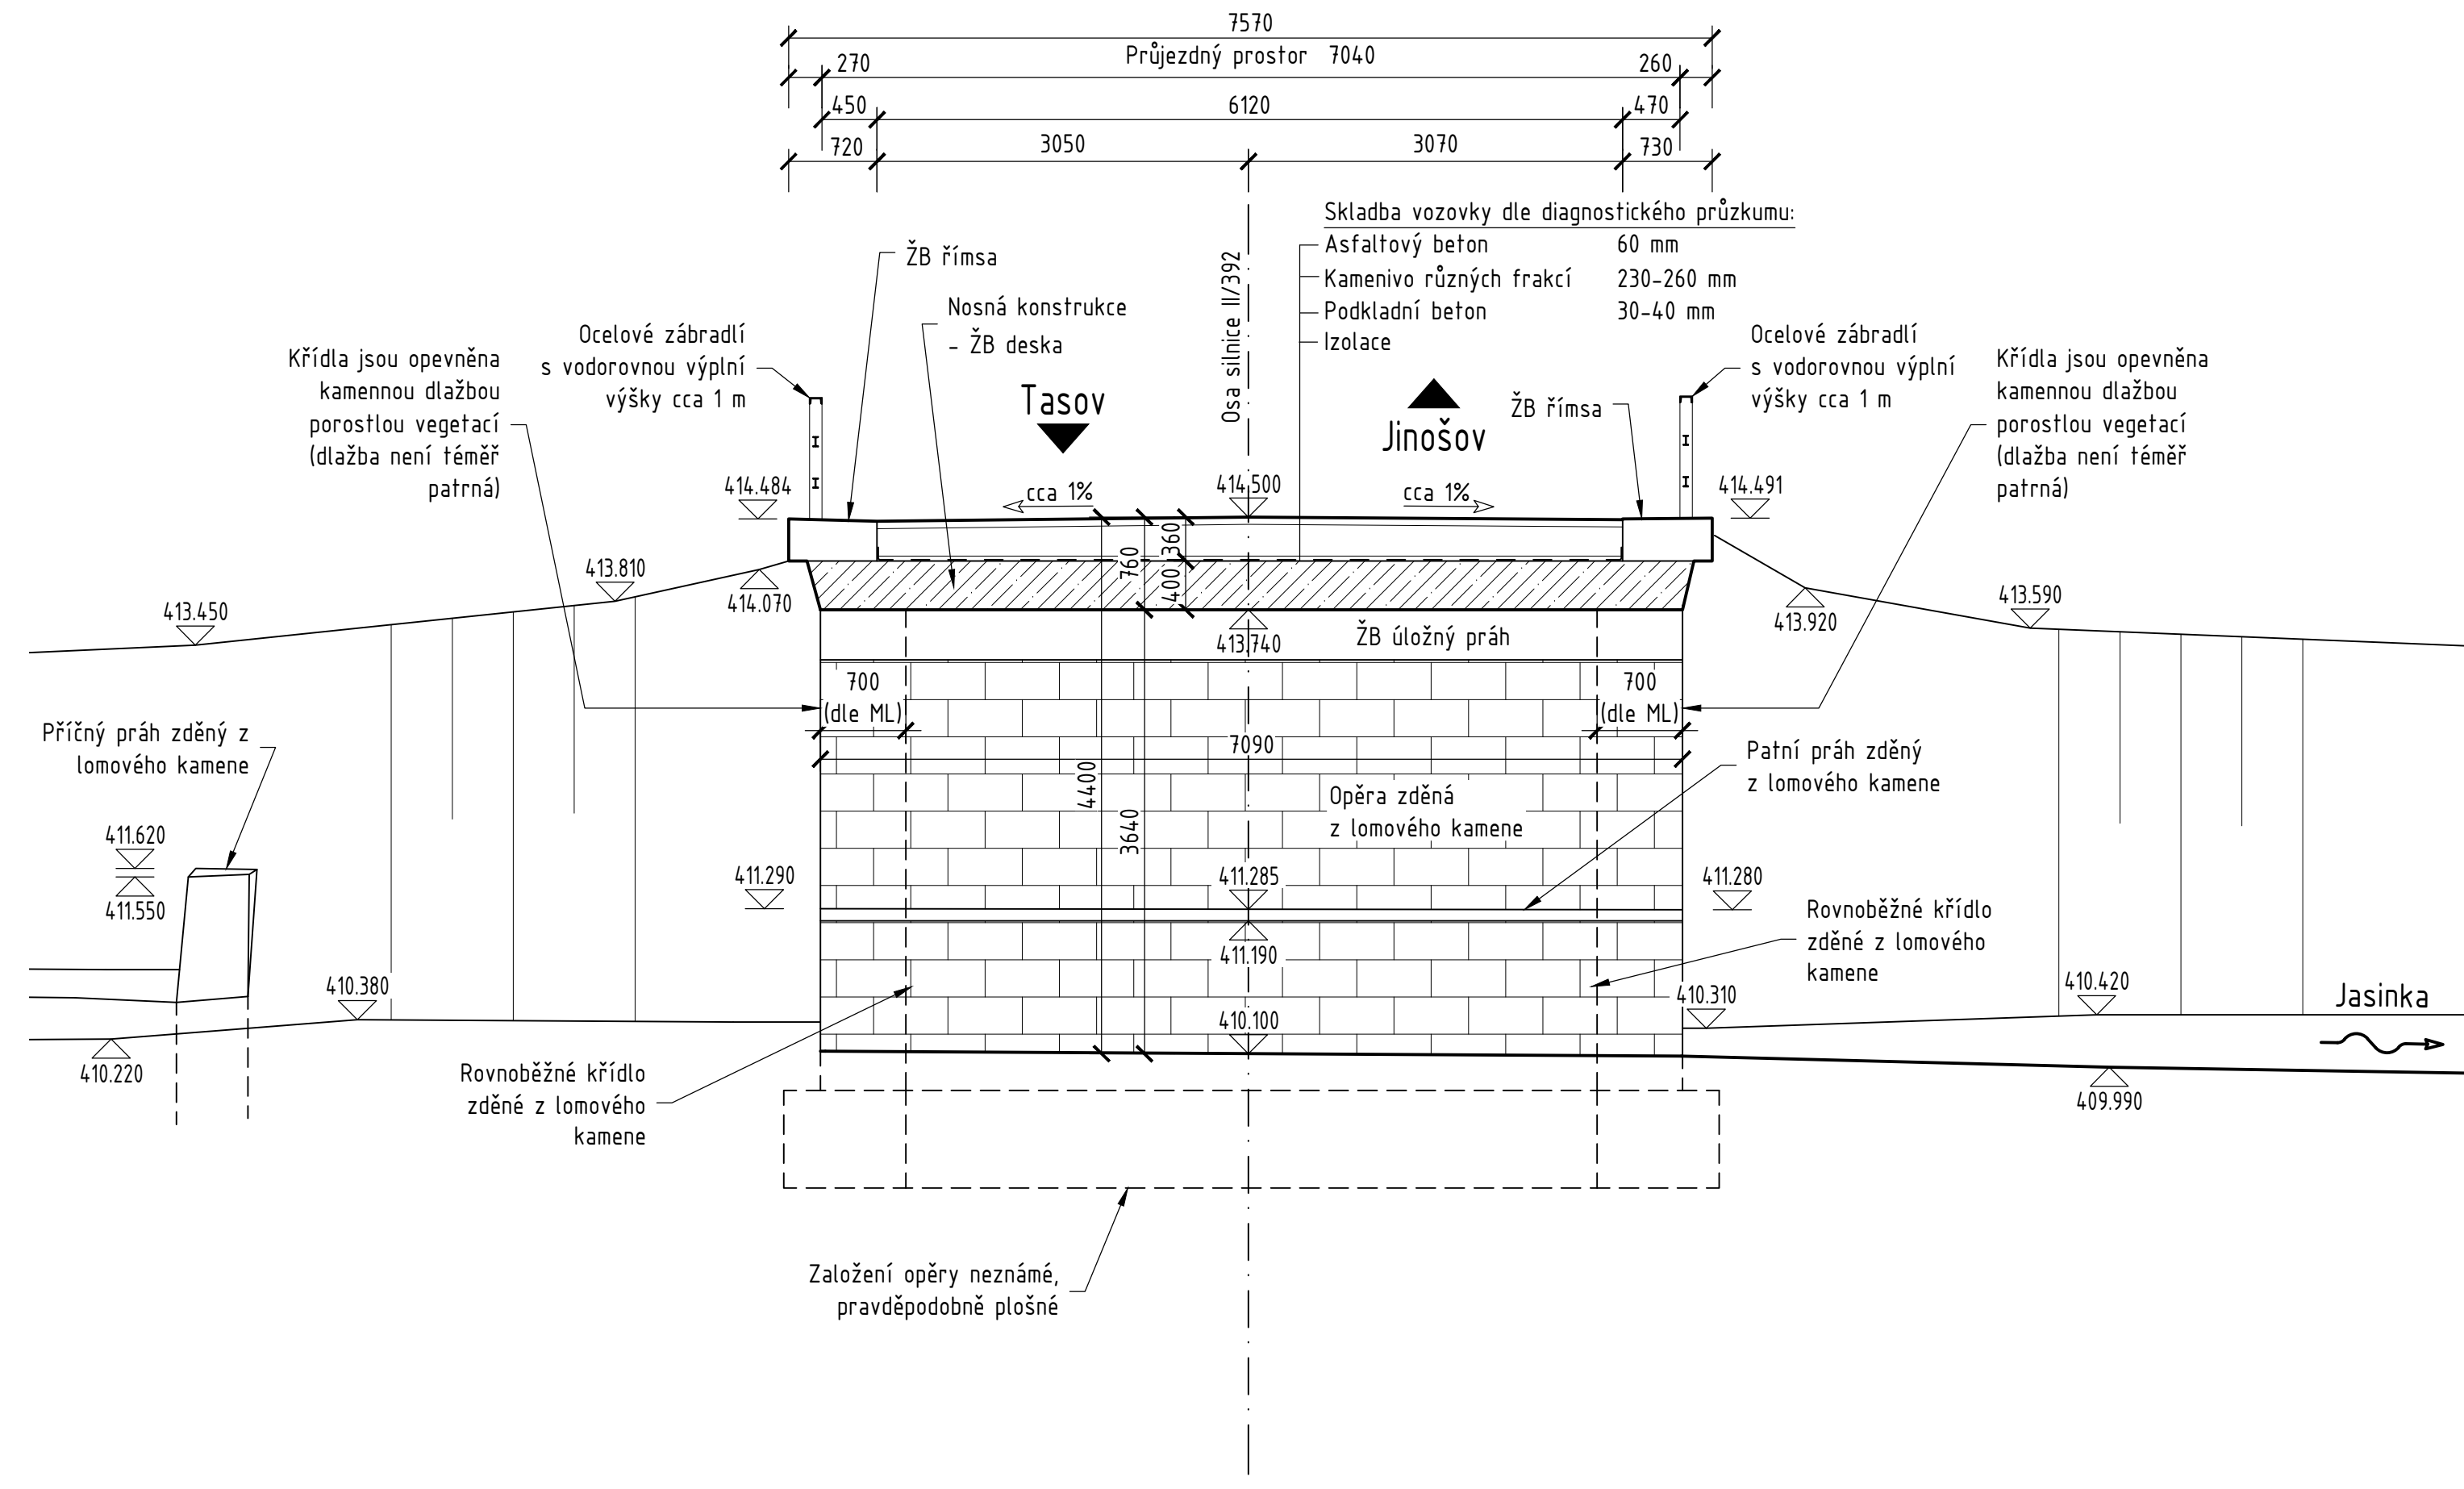

Poznámky:

- K mostu neexistuje žádná projektová dokumentace. Tvar mostu byl vykreslen na základě zaměření skutečného stavu přístupných částí mostu a údajů uvedených v mostním listu (tisk z BMS - Ing. Jan Felkl, 01/2018), v Záznamu o mimořádné prohlídce mostu (Ing. Petra Chlopčíková, 03/2018) a v Diagnostickém průzkumu mostu (INSET s.r.o., Ing. Petra Chlopčíková, 05/2018). Mnohé části mostu jsou nepřístupné, rozměry těchto částí je nutné brát pouze jako orientační, ve skutečnosti se mohou lišit.

II/392 JASENICE – MOST EV. Č. 392-005

STAVEBNÍK:

Kraj Vysočina

Žižkova 1882/57, 587 33 Jihlava

INVESTOR:

Krajská správa a údržba silnic Vysočiny, příspěvková organizace

Kosovská 1122/16, 586 01 Jihlava

GENERÁLNÍ PROJEKTANT:

Ing. Jan Šedivý

Bratrská 1091/14, 751 31 Lipník nad Bečvou

PDPS

SOUŘADNICOVÝ SYSTÉM: S-JTSK
VÝŠKOVÝ SYSTÉM: Bpv

D

S0 201

HLAVNÍ PROJEKTANT	ING. PETR ŠEDIVÝ		Ing. ŠEDIVÝ Jan Projektová činnost Bratrská 1091/14 751 31 Lipník nad Bečvou IČ 47187441, DIČ CZ5511221958		
ZODPOVĚDNÝ PROJEKTANT	ING. PETR ŠEDIVÝ				
VYPRACOVAL	ING. PETR ŠEDIVÝ				
KONTROLOVAL	ING. JAN ŠEDIVÝ				
KRAJ VYSOČINA	OBEC JASENICE	K.Ú. JASENICE	DATUM	11/2020	
OBJEKT:	MOST EV. Č. 392-005			FORMÁT	6x44
				MĚŘITKO	1:50
				ÚČEL	PDPS
				ČÍS. ZAKÁZKY	1908
				ARCHIVNÍ ČÍS.	1906
PŘÍLOHA:	PŮVODNÍ STAV - ŘEZY			ČÍS. SOUPRAVY	PŘÍLOHA
					201.003